



Projet de lotissement
de 18 lots de terrains à bâtir
sur la Commune d'Alizay

Plan masse du projet
GESTION DES EAUX PLUVIALES



Cabinet SANTUS - JUMENTIER - QUINIOU - FOUCHER Géomètres Experts
ZAC Plaine de la Ronce
1 042 Rue Augustin Fresnel
76 230 BOIS GUILLAUME
Tel : 02 32 70 54 60 - Fax : 02 32 15 28 45
Courriel : geomètres@ge360.fr



8 Rue du Docteur Suriray - 76 600 - LE HAVRE
Tel : 02 76 32 85 21 - Fax : 0811 382 963
Courriel : ecotone@neuf.fr
www.ecotone-ingenierie.fr

PLAN N°01

Indice : 01

01 Plan original



Echelle : 1/250 ème

Le : Juillet 2020

Dessiné par : JA

Vérifié par : CV


VUE EN PLAN

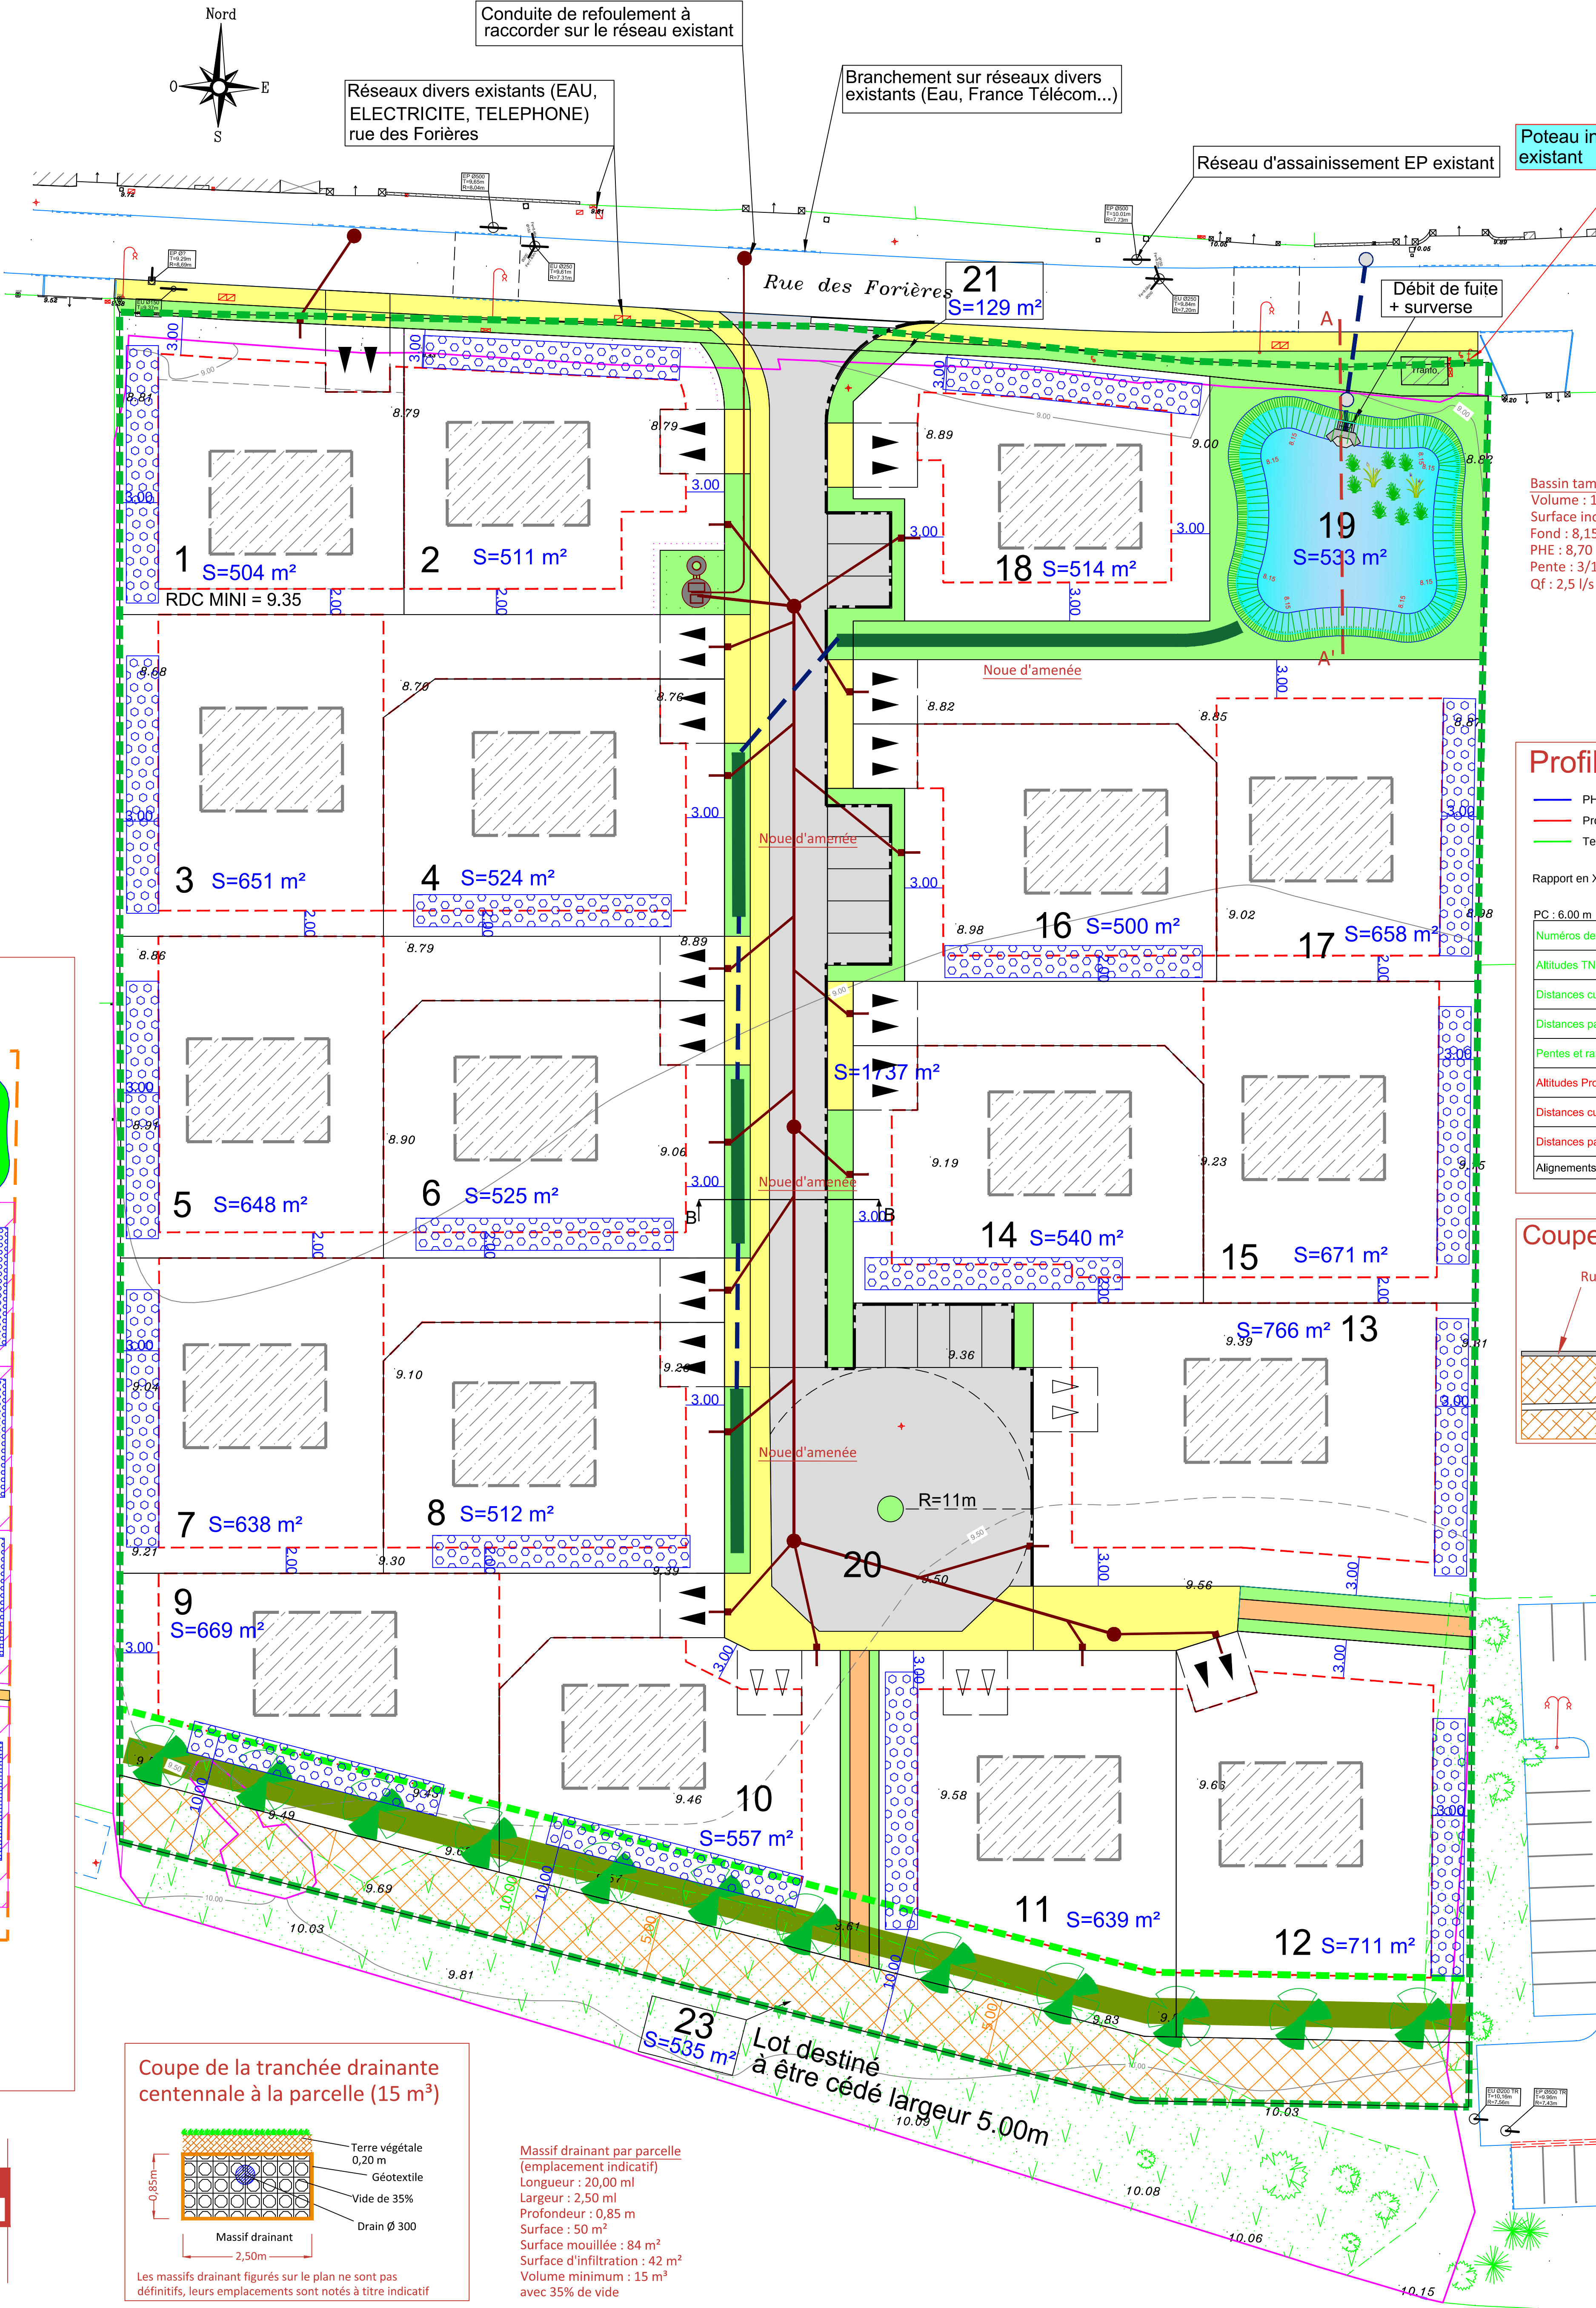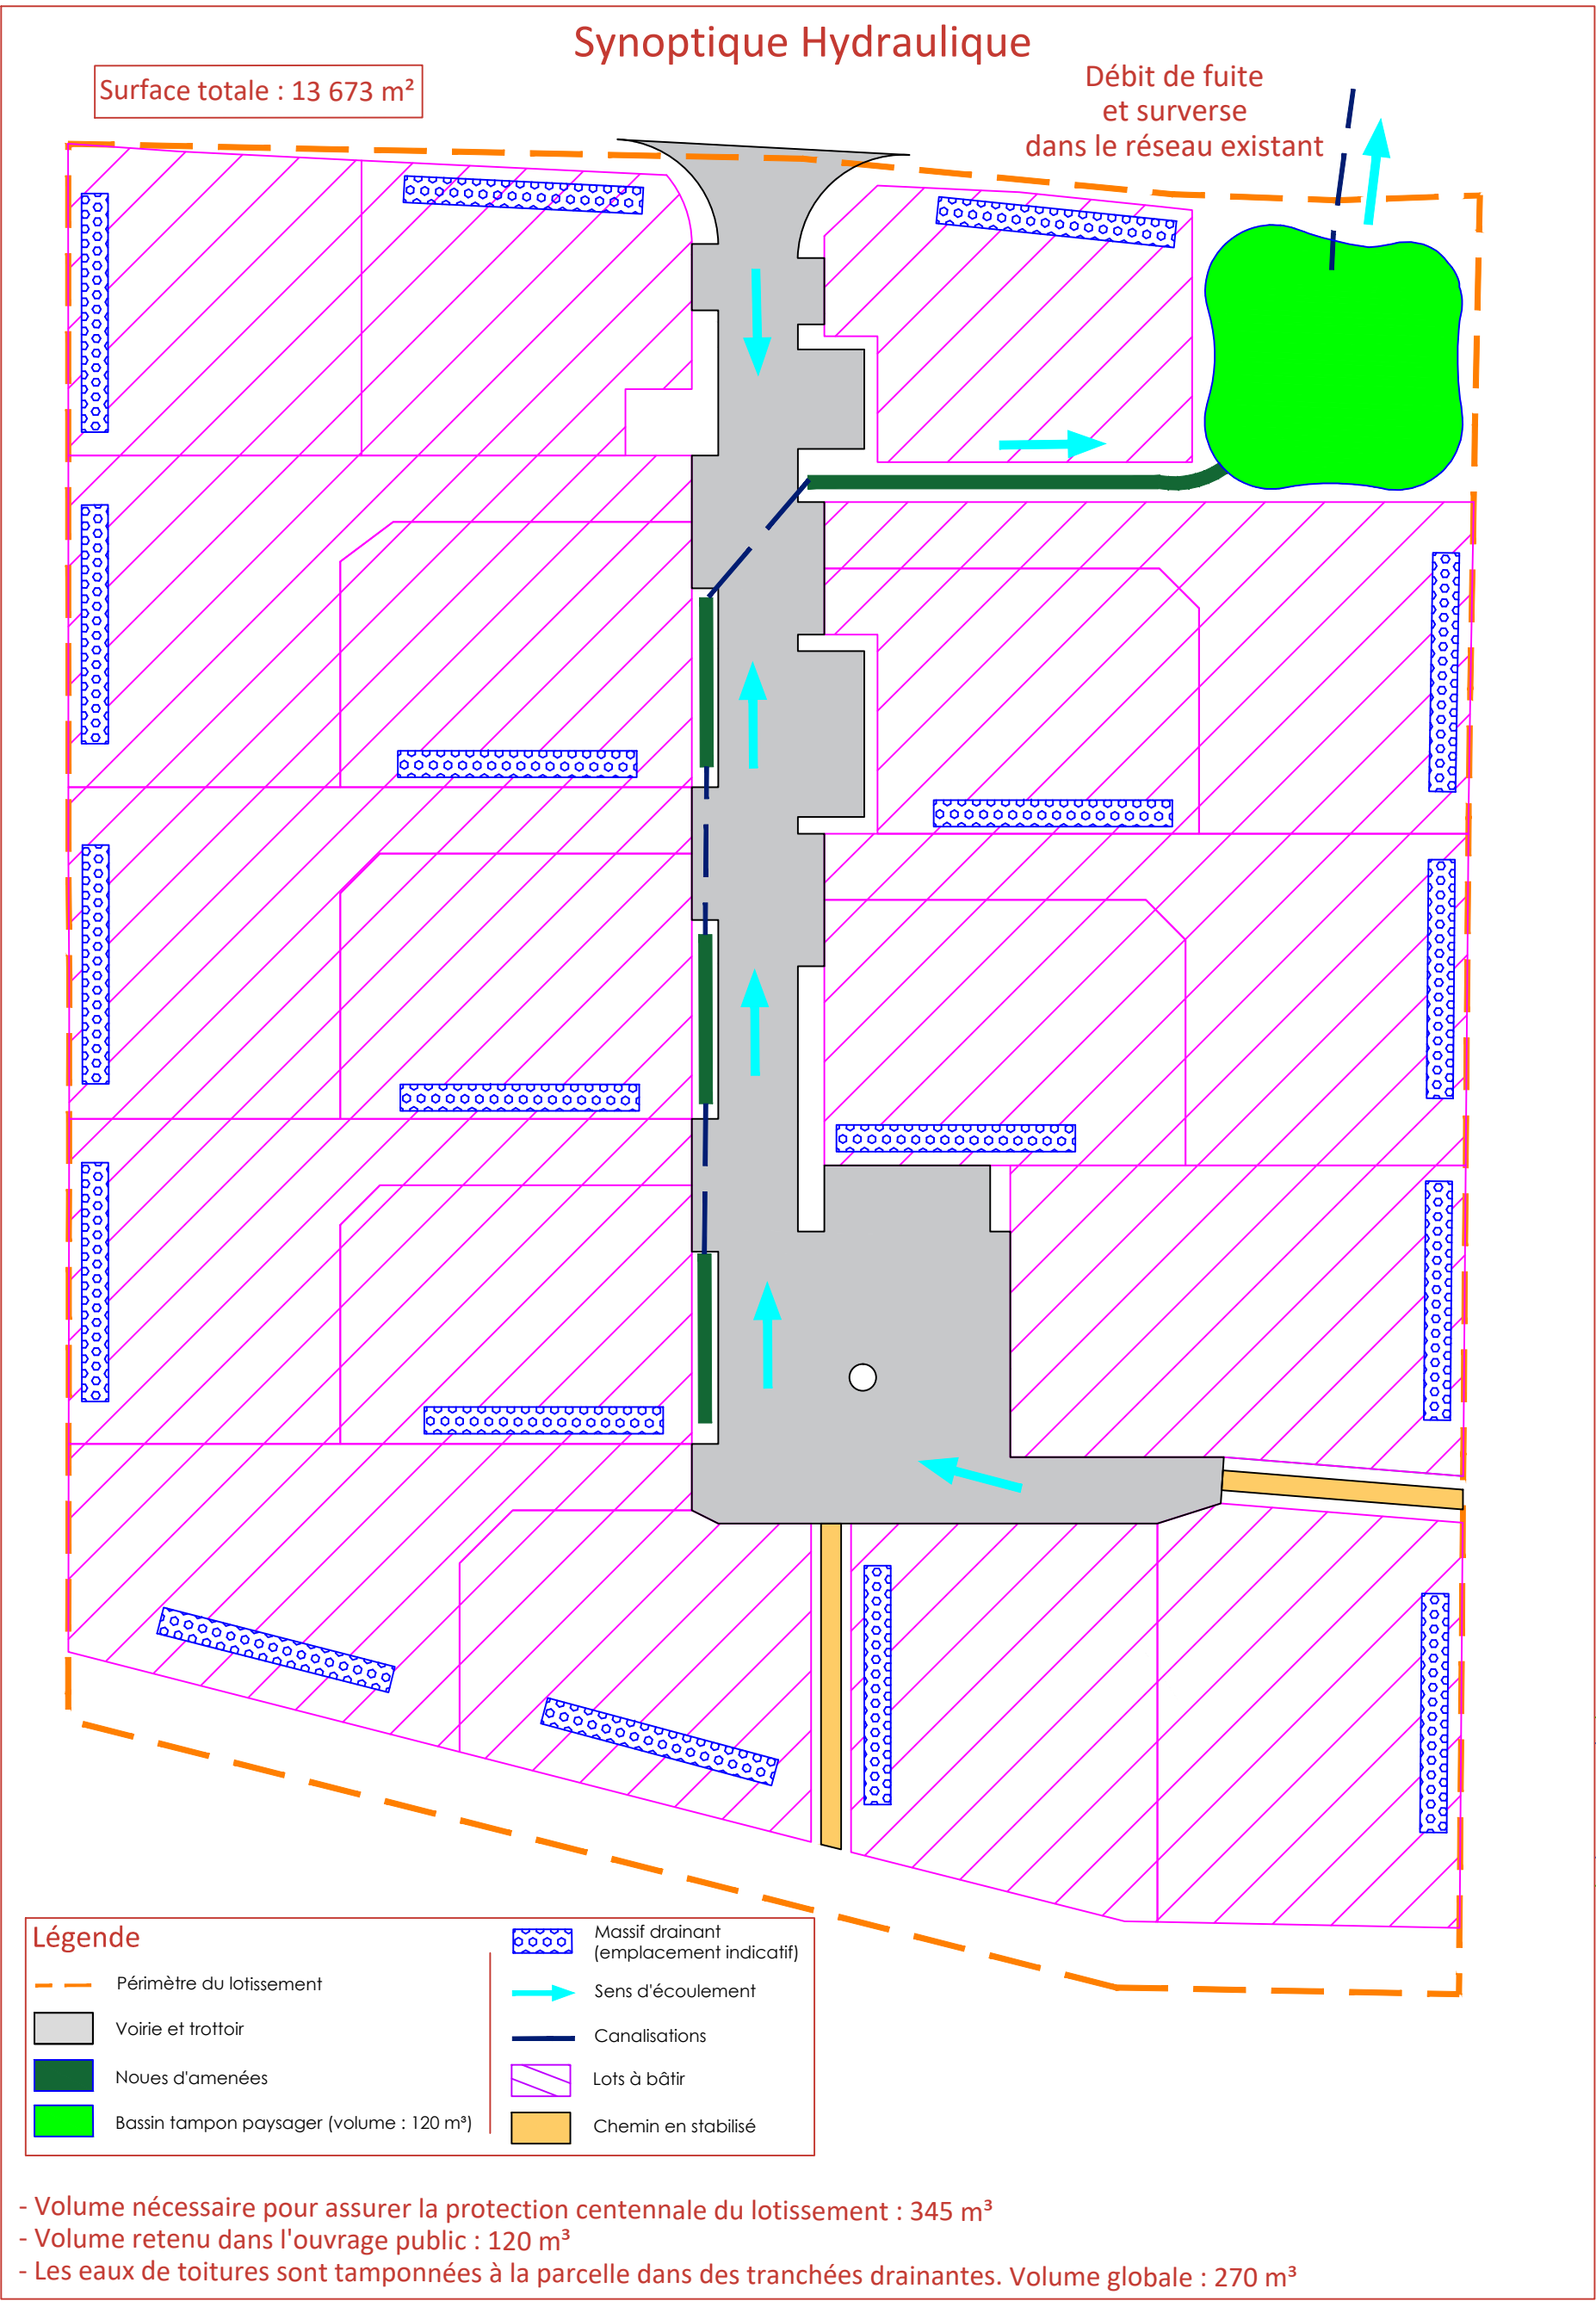


Exemples d'ouvrages tampons similaires




Coupe de l'ouvrage de fuite du bassin tampon

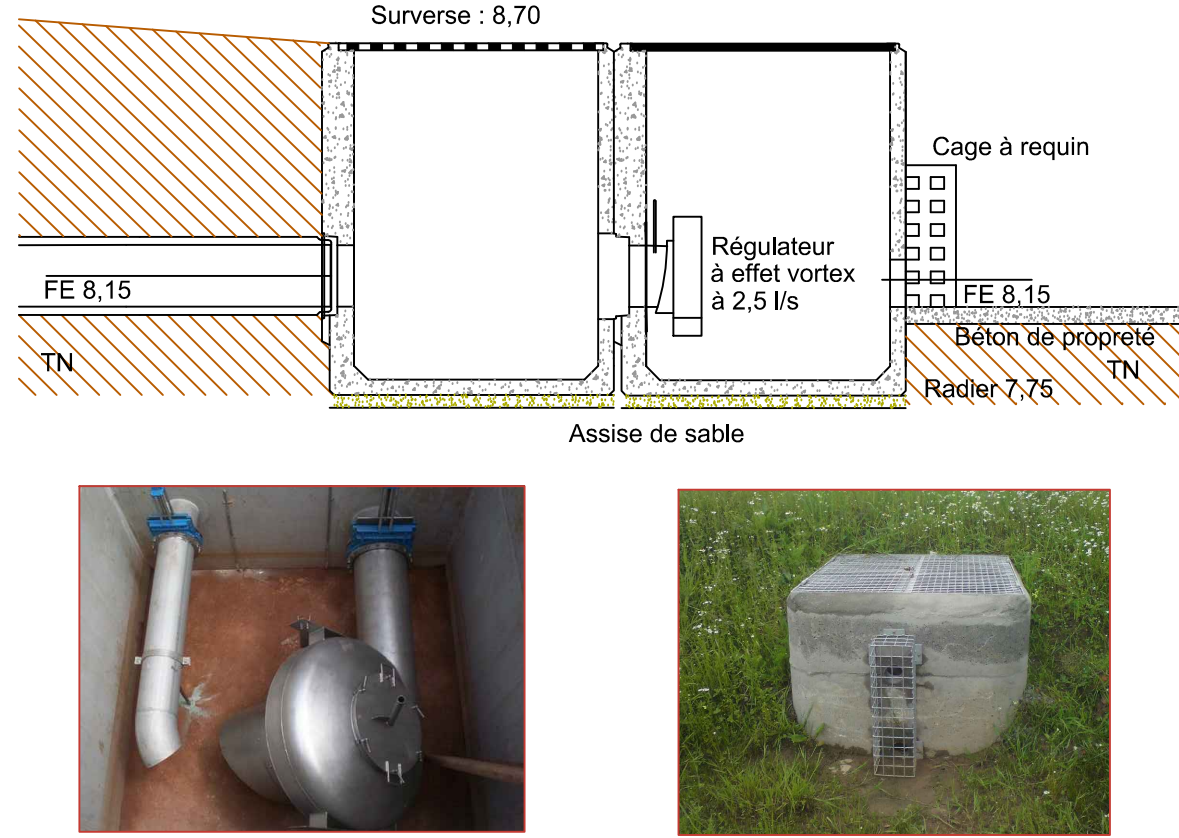


Profil en long AA'

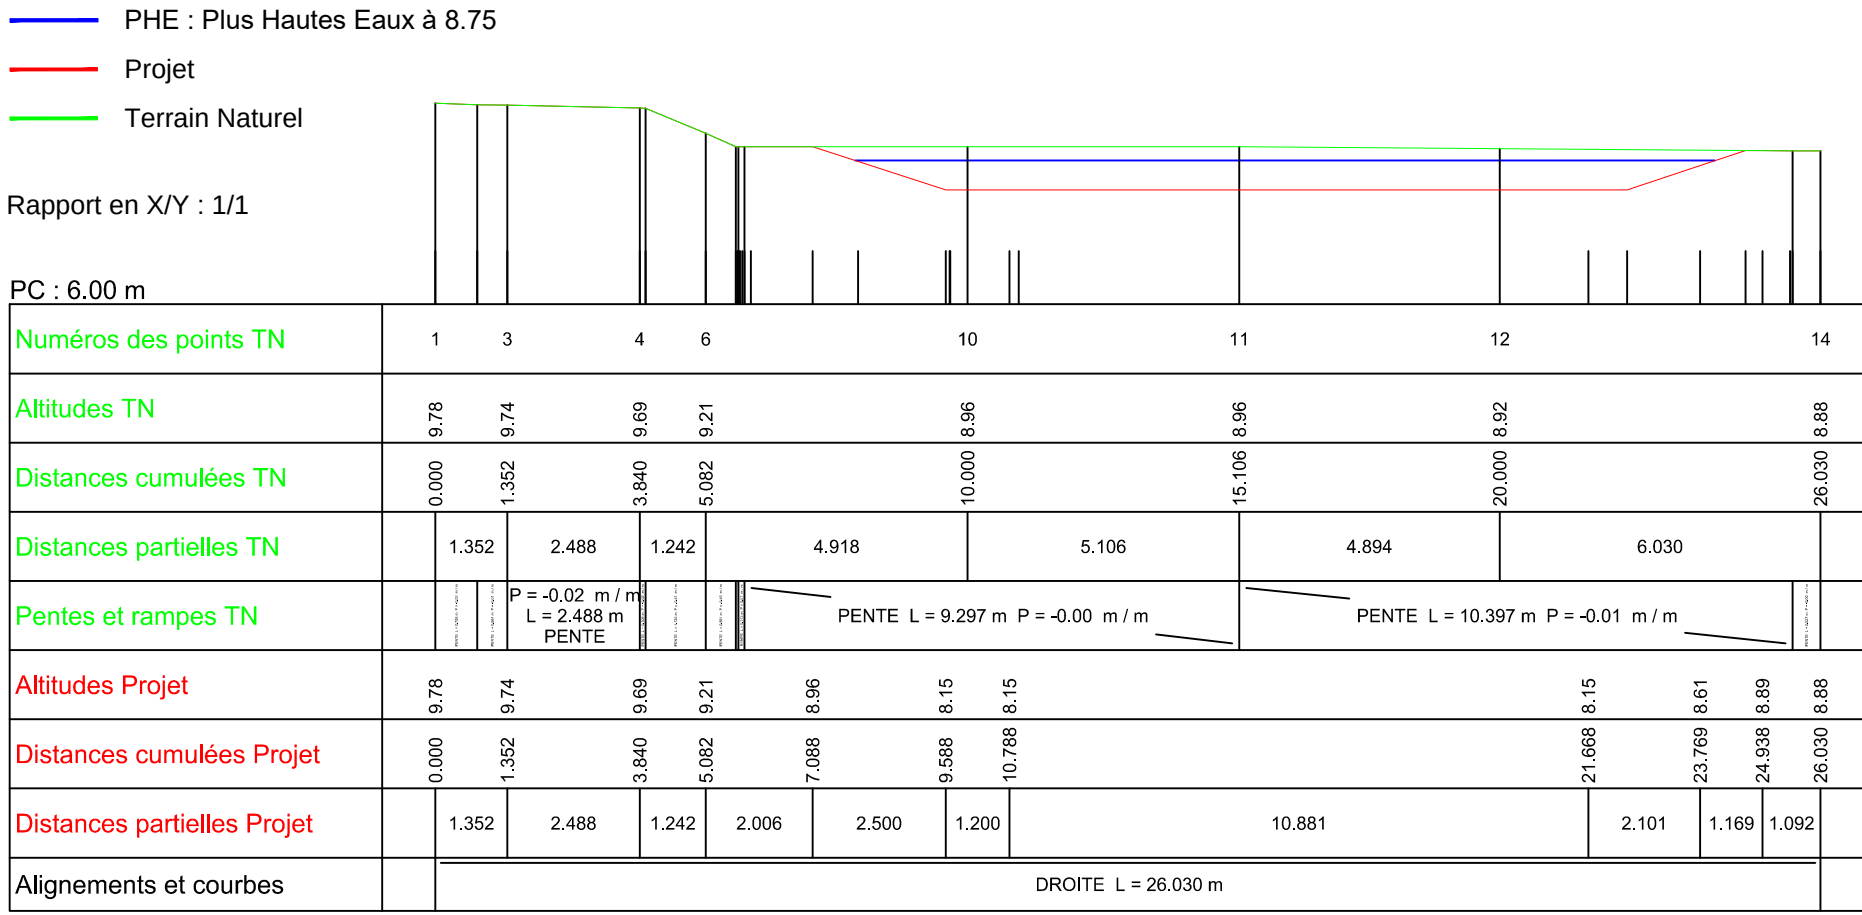


Coupe en long AA'

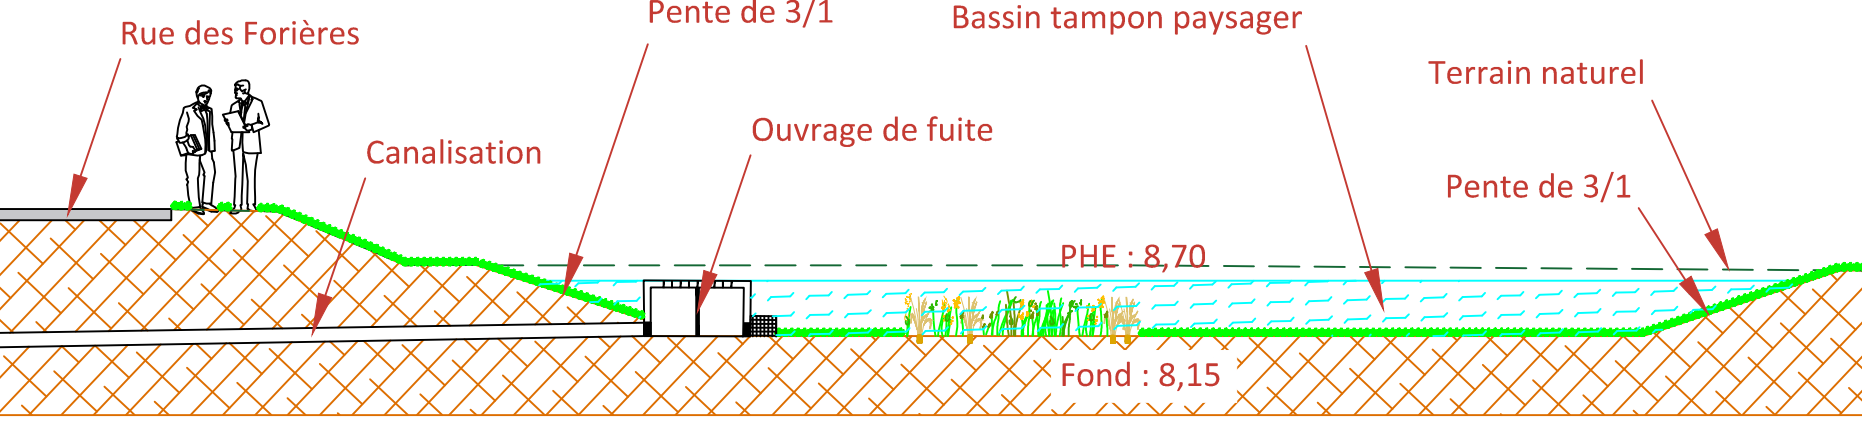

COUPE TYPE VOIRIE AA

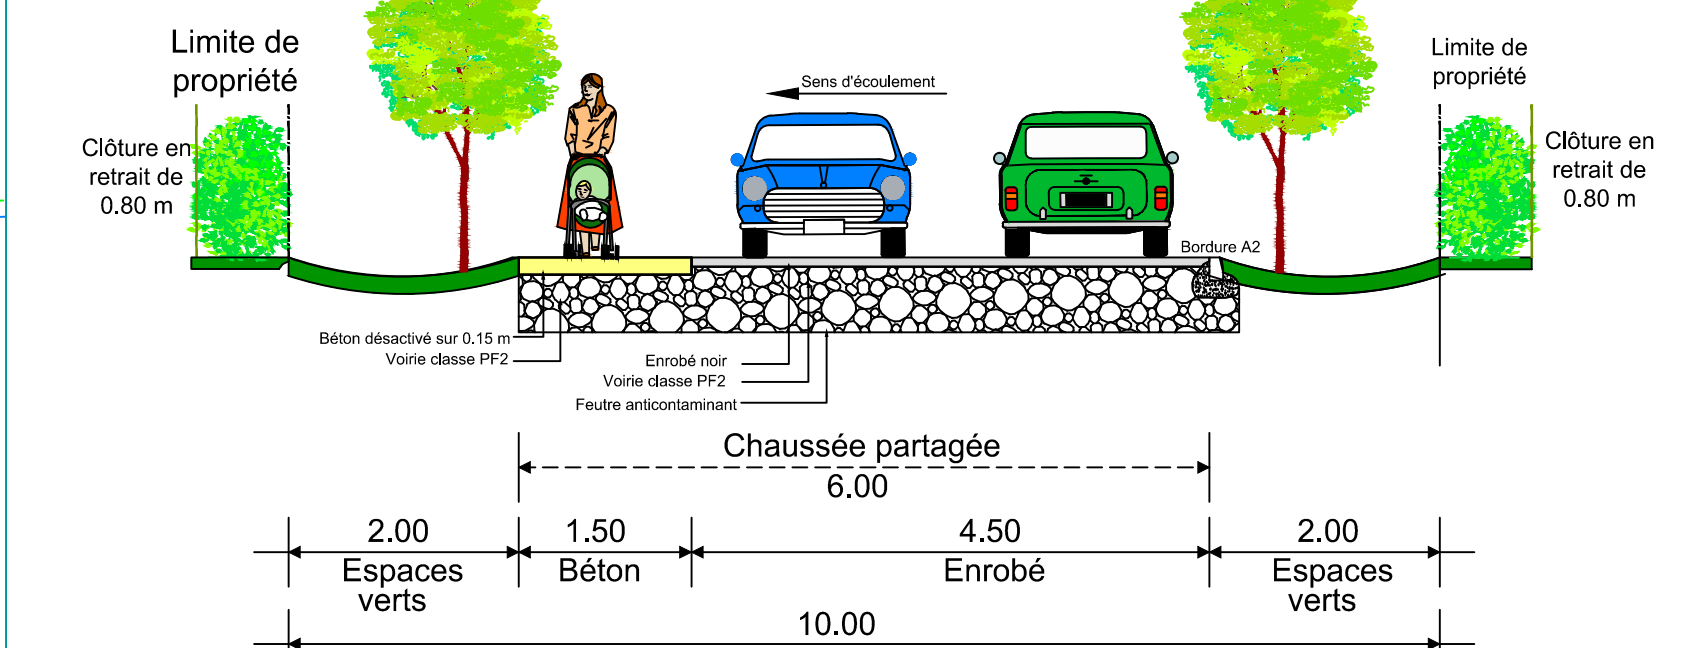


LEGENDE

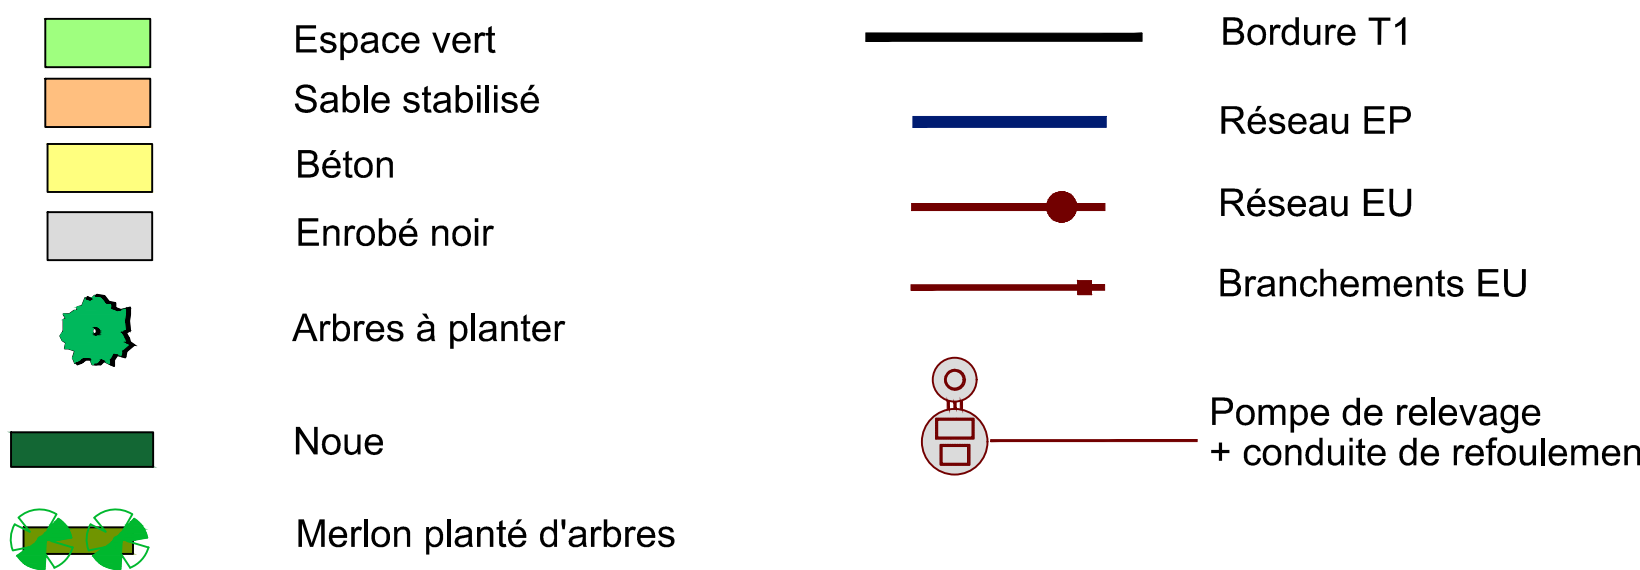

NOTA : Epandage des EP individuel sur la parcelle à charge des acquéreurs
La position des branchements est donnée à titre indicatif



Coupe de la tranchée drainante
centennale à la parcelle (15 m³)

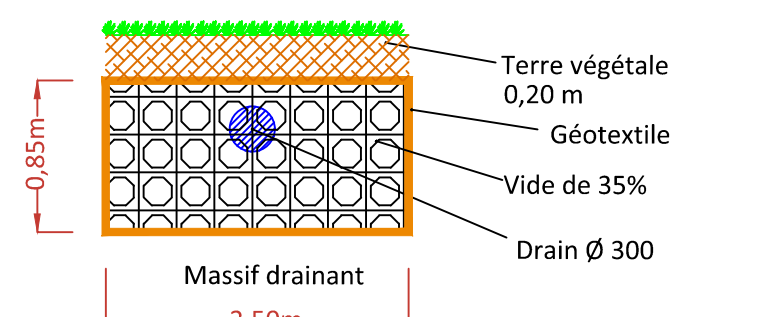

Massif drainant par parcelle
(emplacement indicatif)
Longueur : 20,00 ml
Largeur : 2,50 ml
Profondeur : 0,85 m
Surface : 50 m²
Surface mouillée : 84 m²
Surface d'infiltration : 42 m²
Volume minimum : 15 m³
avec 35% de vide