

Département de la Seine-Maritime


**COMMUNE DE SAINT SAMSON DE LA ROQUE**

Le Castel

**Lotissement du Castel II  
lot n°4**

Cadastré Section A n°...  
Superficie mesurée 1200m<sup>2</sup>

PLAN D'ENSEMBLE

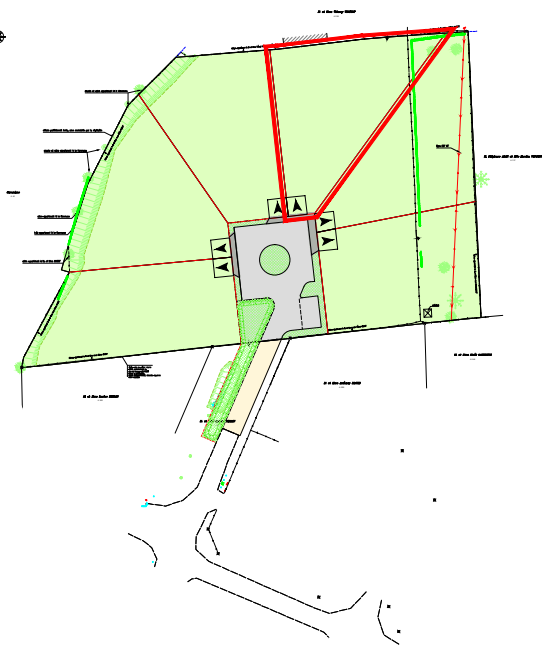

Dressé le : 6 Janvier 2012


Borné le :

Mis à jour le :





**D7077**

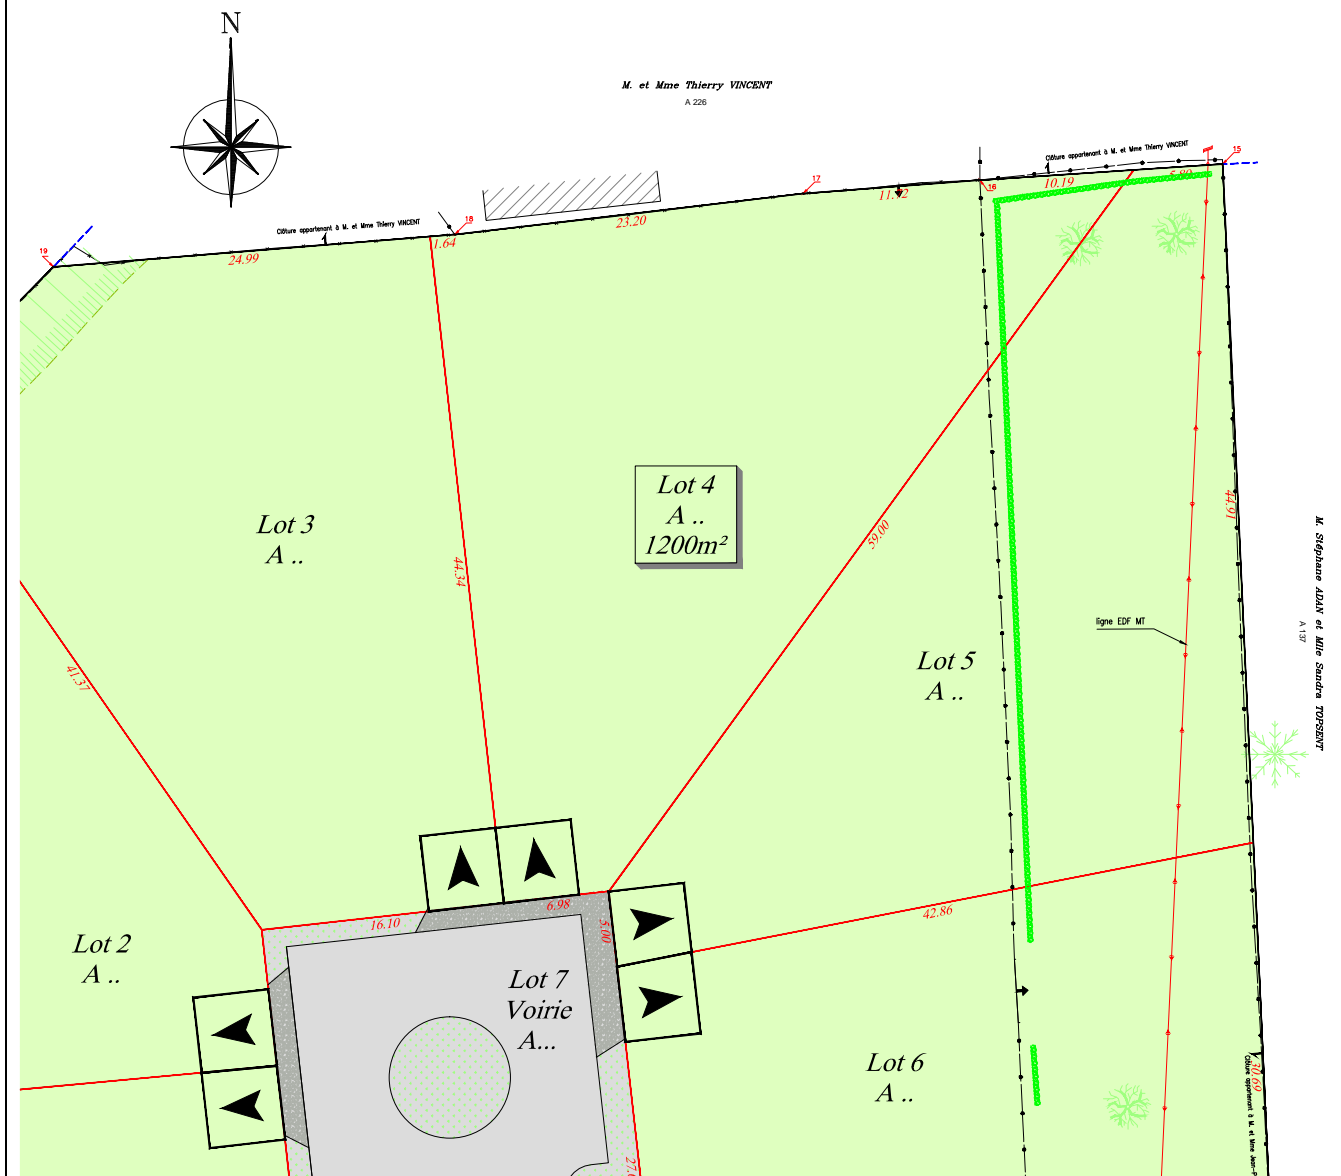














 





**PLAN DE MASSE**  
Echelle : 1/500



Règlement graphique

-  Localisation de l'entrée charretière imposée à réaliser par l'acquéreur (5m00\*5m00)
-  Voirie-Parking
-  Trottoir
-  Espace vert

- LEGENDE**
-  Poteau E.D.F.
  -  Borne ancienne
  -  Coffret électrique
  -  Plaque France Télécom
  -  Grille
  -  Conduite
  -  Bouche à clé (eau)
  -  Arbre feuillu
  -  Arbustes
  -  Buisson
  -  Bord de chemin
  -  Haie
  -  Clôture liane
  -  Clôture barbelée
  -  Limite de propriété
  -  Application cadastrale
  -  Limite nouvelle
  -  Haut de talus
  -  Bas de talus