

Département de la Seine-Maritime  
**COMMUNE D'ARQUES-LA-BATAILLE**

Hameau d'Archelles

Les Hauts d'Archelles

Lot n°3


Cadastrée Section AR n°374P

Superficie mesurée 669m<sup>2</sup>

**DOCUMENT PROVISIONNAIRE**

## PLAN DE VENTE

**PLAN D'ENSEMBLE**  
Echelle : 1/1250

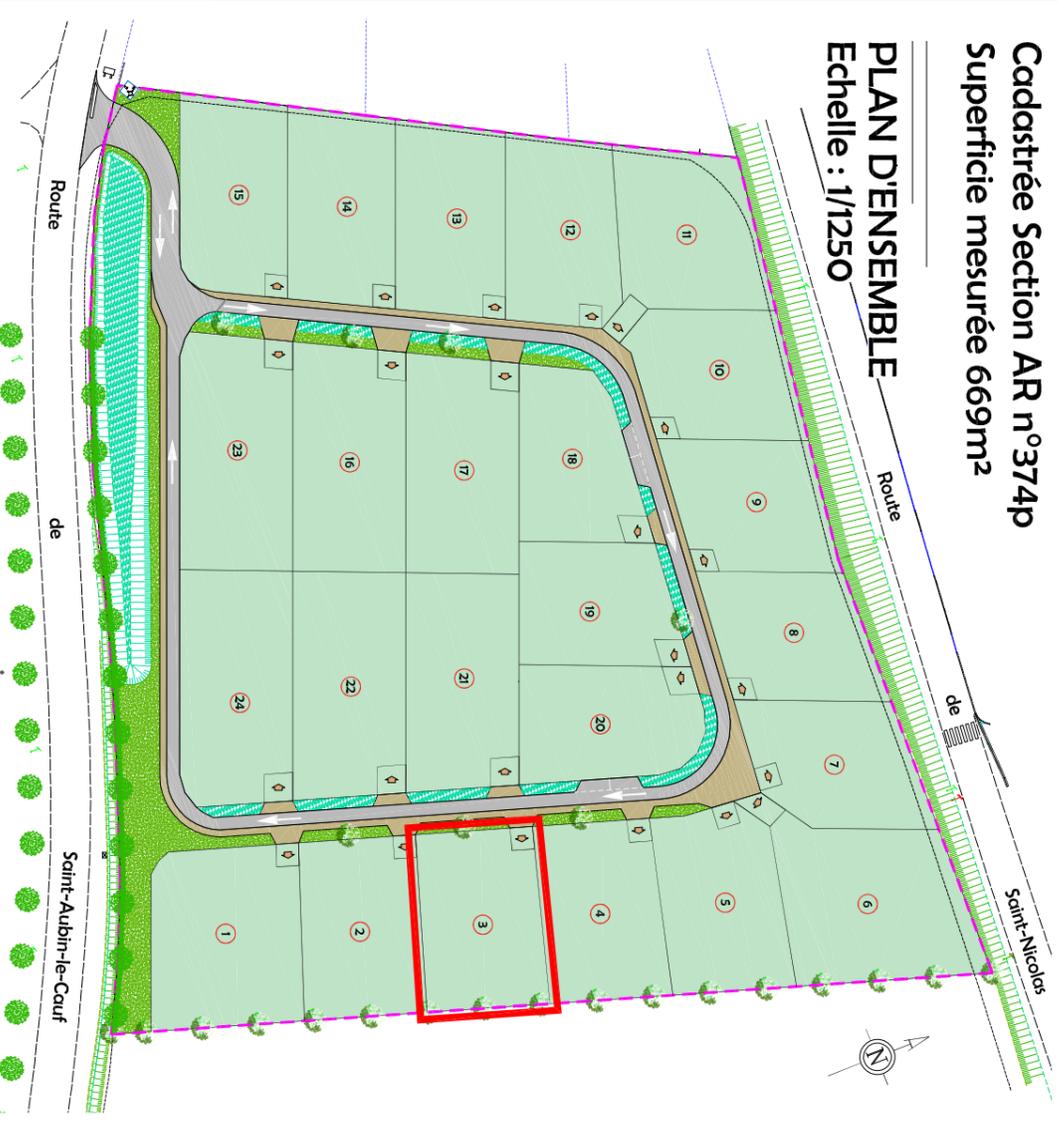

Dressé le : 11 Septembre 2018

Borné le : à borner

Mis à jour le : 16 Janvier 2020

Dossier: D10439



**Euclid  
Eurotop**  
Géomètres-Experts

Vves DELAVIGNE - Richard DODELIN  
Sylvain HENNOCOUE - Dominique PFAFF  
Joël QUENUILLE et Associés  
www.euclid-eurotop.fr

27, rue Thiers  
76204 DIEPPE Cedex  
Tél : 02.35.84.81.31  
dieppe@euclid-eurotop.fr

PLAN DE MASSE  
1/500  
Echelle : 1/200



Limite définie conformément au plan de bornage dressé par nos soins dans le cadre du présent dossier

alignement brise-vent sur merlon à conserver en parfait état par les acquéreurs

M. et Mme Hubert BOULEY  
AR 375



Règlement graphique

-  Localisation de l'accès imposé, à réaliser par les acquéreurs
-  Chaussée et stationnements en emboîs noir
-  Zone portogée en béton
-  Engazonnement et plantations
-  Nœue
-  Haie à planter et à conserver en parfait état
-  Arbre à planter par l'aménageur
-  Zone constructible
-  Axe de foitoge imposé
-  Zone constructible si construction sur limite

