

Département de la Seine-Maritime
COMMUNE D'ARQUES-LA-BATAILLE

Hambeau d'Archelles

Les Hauts d'Archelles

Lot n°13


Cadastrée Section AR n°374P

Superficie mesurée 647m²

DOCUMENT PROVISIONAIRE

PLAN DE VENTE

PLAN D'ENSEMBLE
Echelle : 1/1250

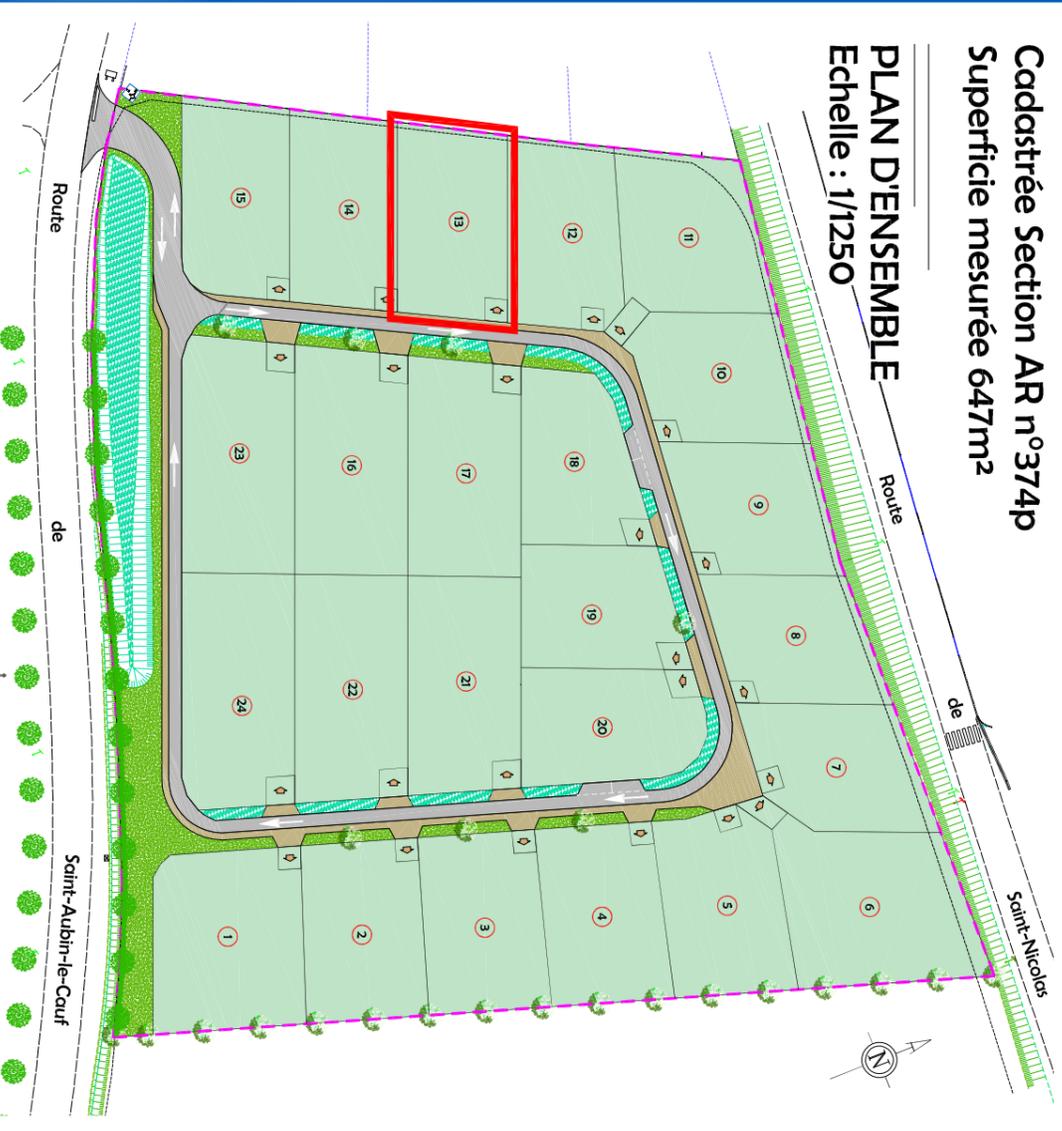

Dressé le : 11 Septembre 2018

Borné le : à borner

Mis à jour le : 16 Janvier 2020

Dossier: D10439



Euclid
Eurotop
Géomètres-Experts

Vves DELAVIGNE - Richard DODELIN
Sylvain HENNOCOUE - Dominique PFAFF
Joël QUENUILLE et Associés
www.euclid-eurotop.fr


27, rue Thiers
76204 DIEPPE Cedex
Tél : 02.35.84.81.31
dieppe@euclid-eurotop.fr

PLAN DE MASSE
Echelle : 1/200

Consorts HEBERT
AR 271

Limite définie conformément au plan de bornage réf. 67093 dressé le 1er Août 1969 par M. MACÉ, Géomètre-Expert à DIEPPE

M. Philippe BAGOUJ
AR 272

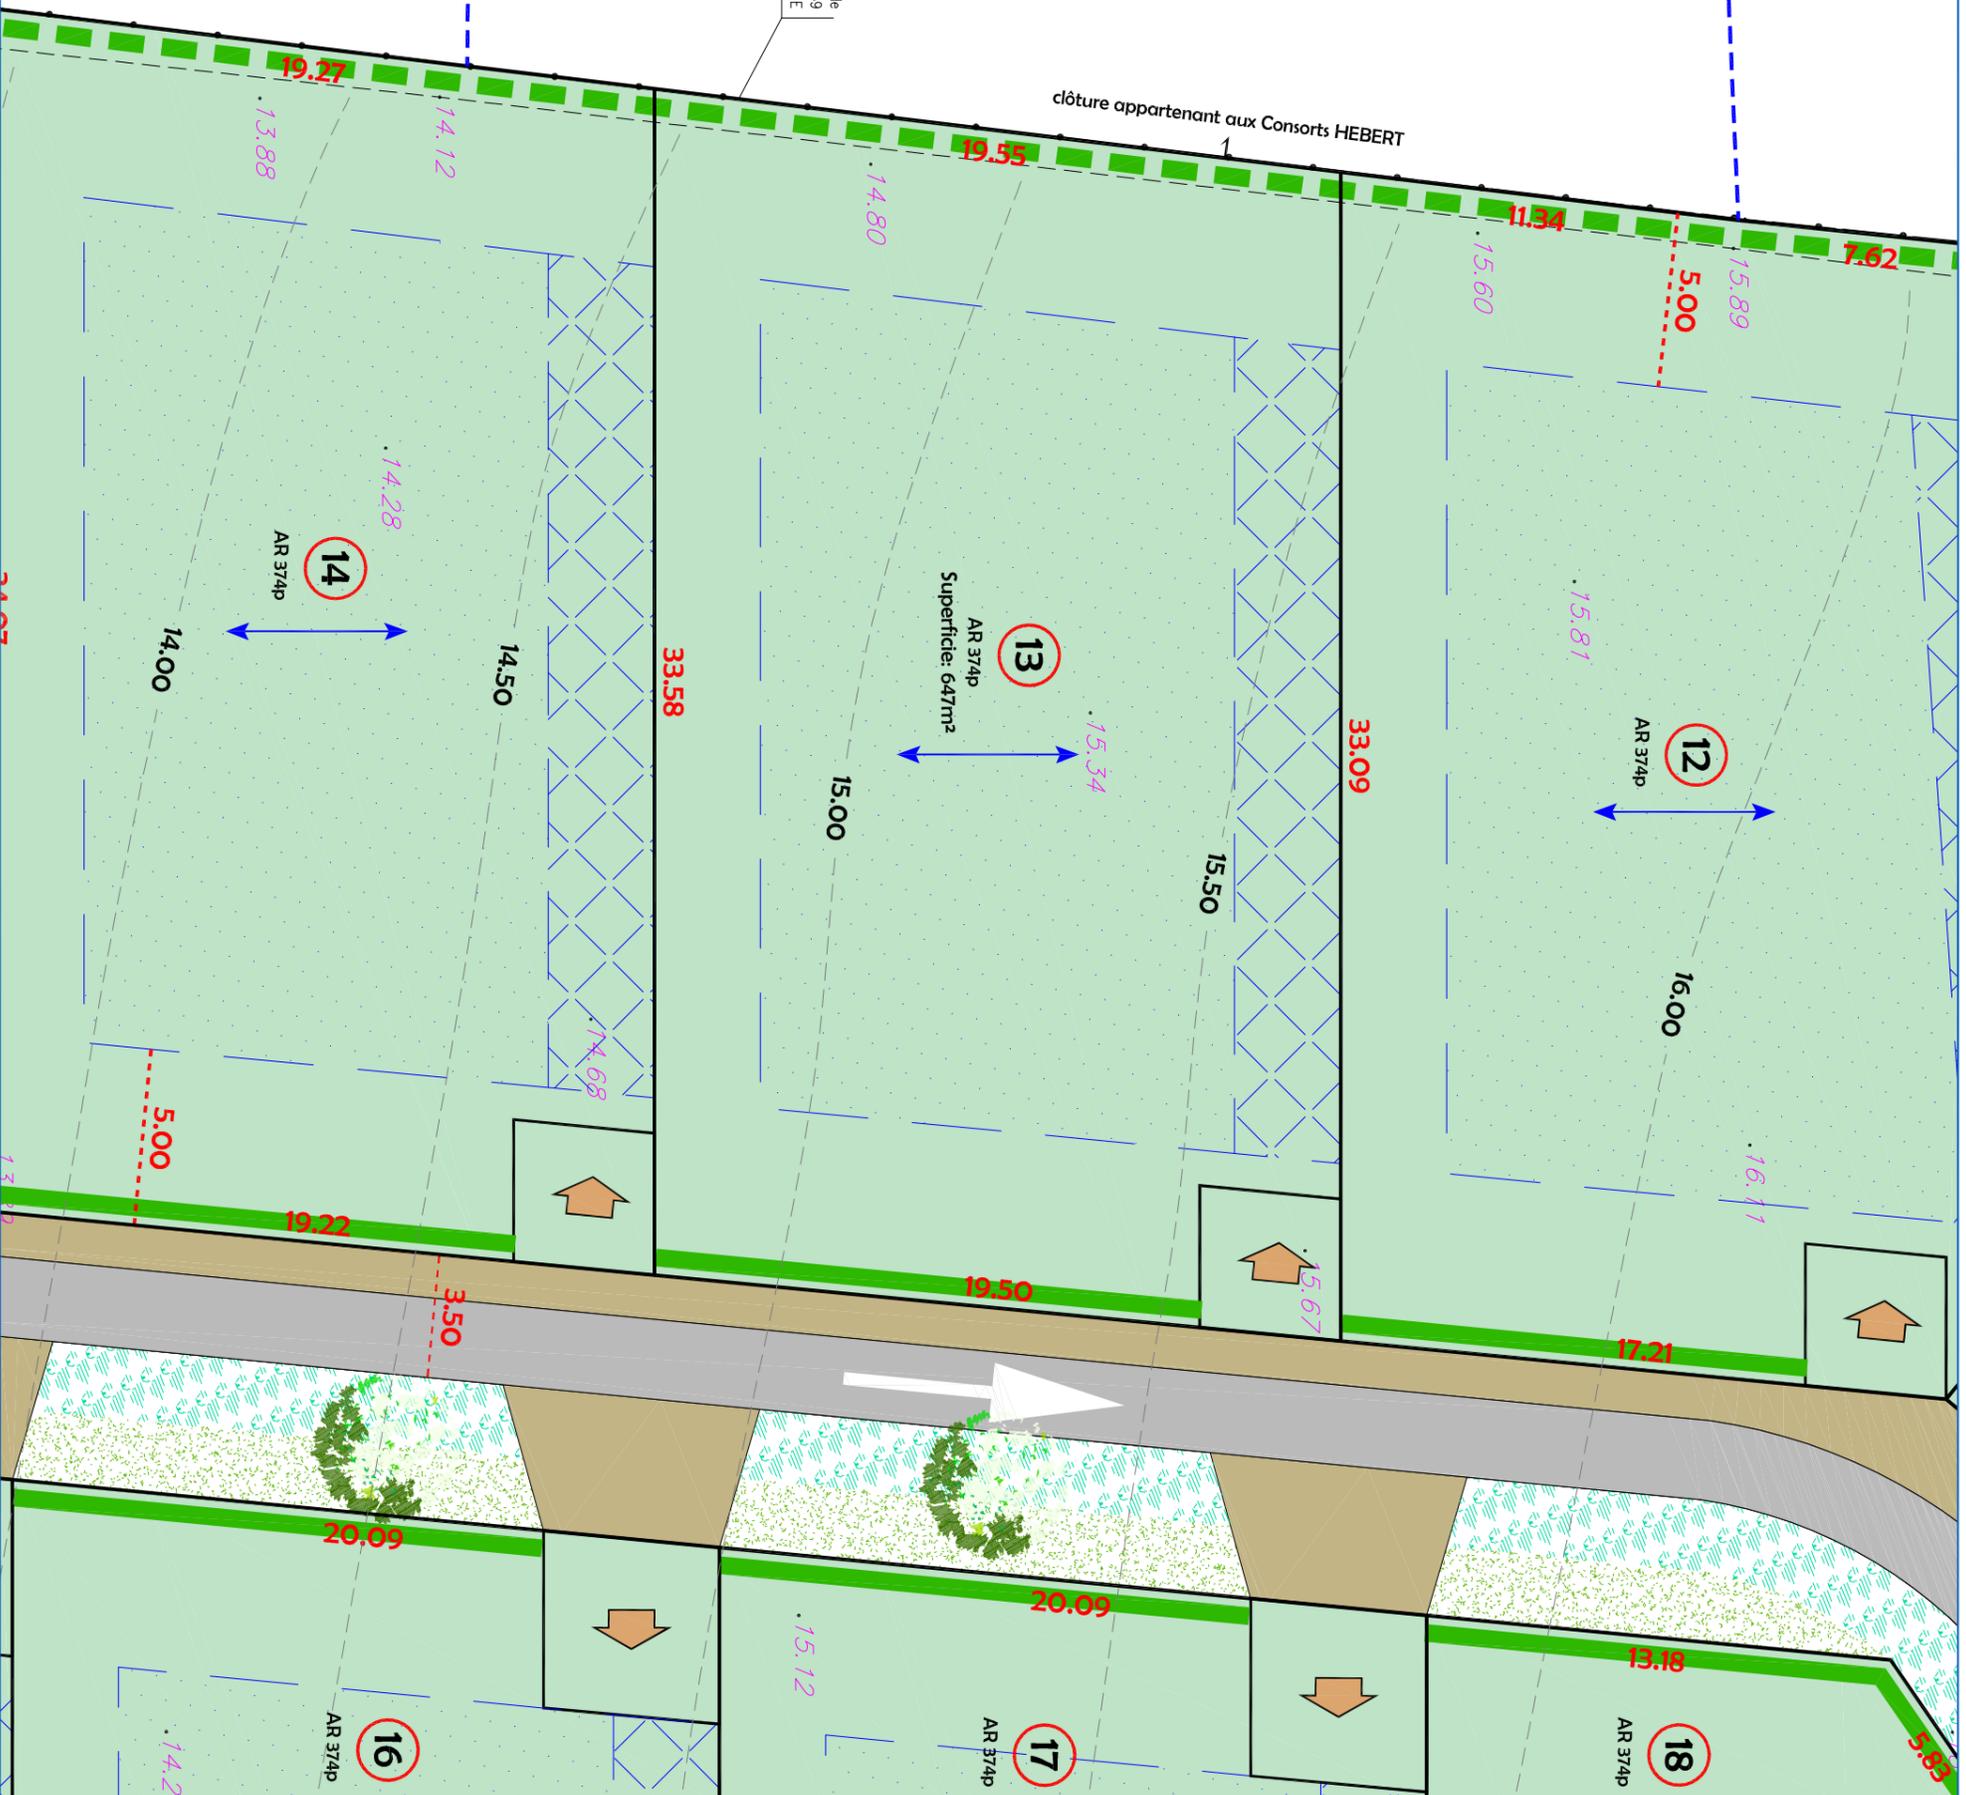

Règlement graphique

Localisation de l'accès imposé, à réaliser par les acquéreurs



Chaussée et stationnements en enrobé noir



Zone partagée en béton



Engazonnement et plantations



Noue



Halle à planter et à conserver en parfait état



Clôture & halle à planter et à conserver en parfait état



Arbre à planter par l'aménageur



Zone constructible



Axe de faitage imposé



Zone constructible si construction sur limite

