

Département de la Seine-Maritime  
**COMMUNE D'ARQUES-LA-BATAILLE**

Hameau d'Archelles

Les Hauts d'Archelles

Lot n°14


Cadastrée Section AR n°374P

Superficie mesurée 647m<sup>2</sup>

**DOCUMENT PROVISIONNAIRE**

## PLAN DE VENTE

**PLAN D'ENSEMBLE**  
Echelle : 1/1250

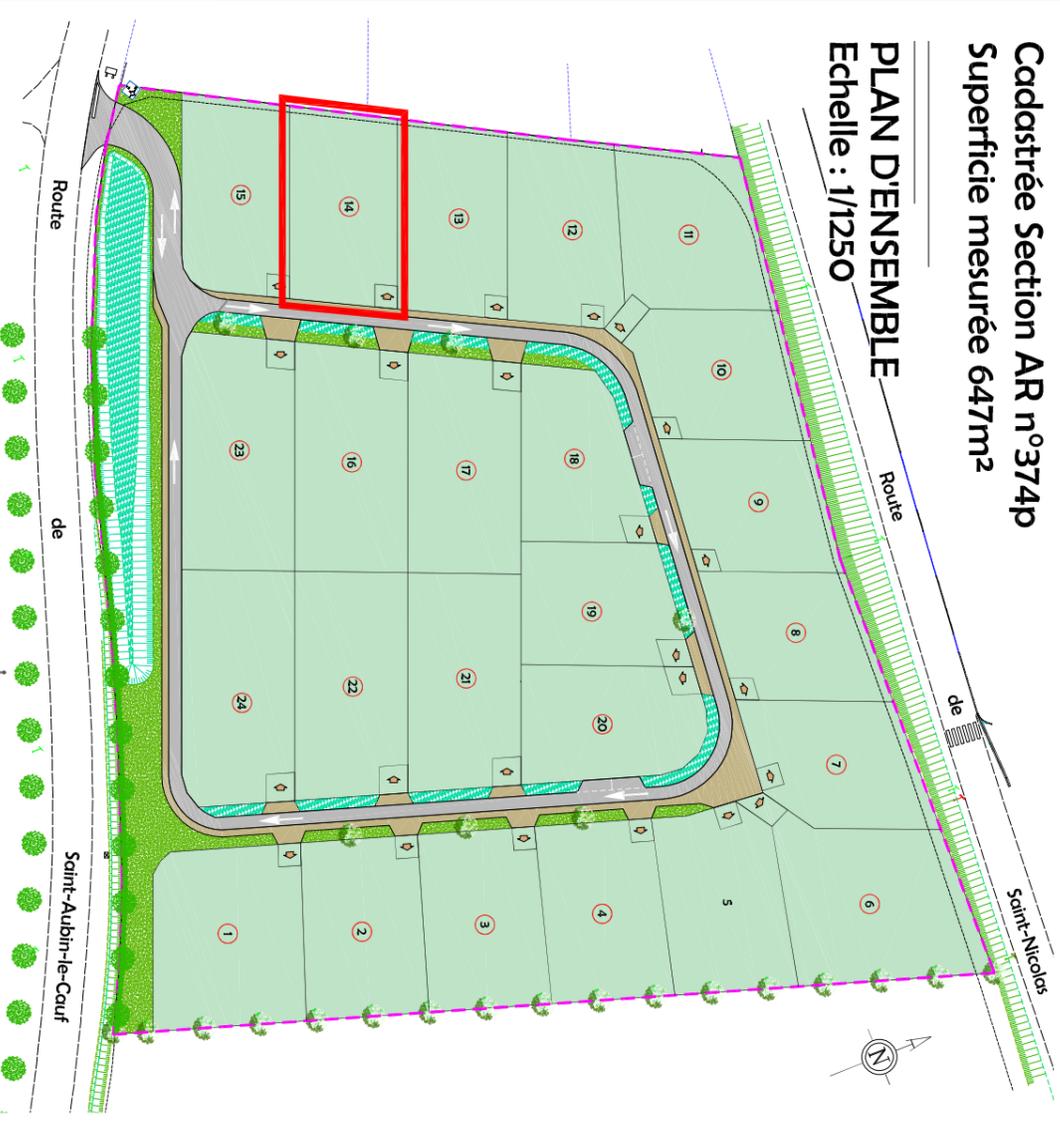

Dressé le : 11 Septembre 2018

Borné le : à borner

Mis à jour le : 16 Janvier 2020

Dossier: D10439



**Euclid**  
**Eurotop**  
Geomètres-Experts

Vves DELAVIGNE - Richard DODELIN  
Sylvain HENNOCOUE - Dominique PFAFF  
Joël QUENUILLE et Associés  
www.euclid-eurotop.fr


27, rue Thiers  
76204 DIEPPE Cedex  
Tél : 02.35.84.81.31  
dieppe@euclid-eurotop.fr

**PLAN DE MASSE**  
Echelle : 1/200

Consorts HEBERT  
AR 271

Limite définie conformément au plan de bornage réf. 67093 dressé le 1er Août 1969 par M. MACÉ, Géomètre-Expert à DIEPPE

M. Philippe BAGOUD  
AR 272

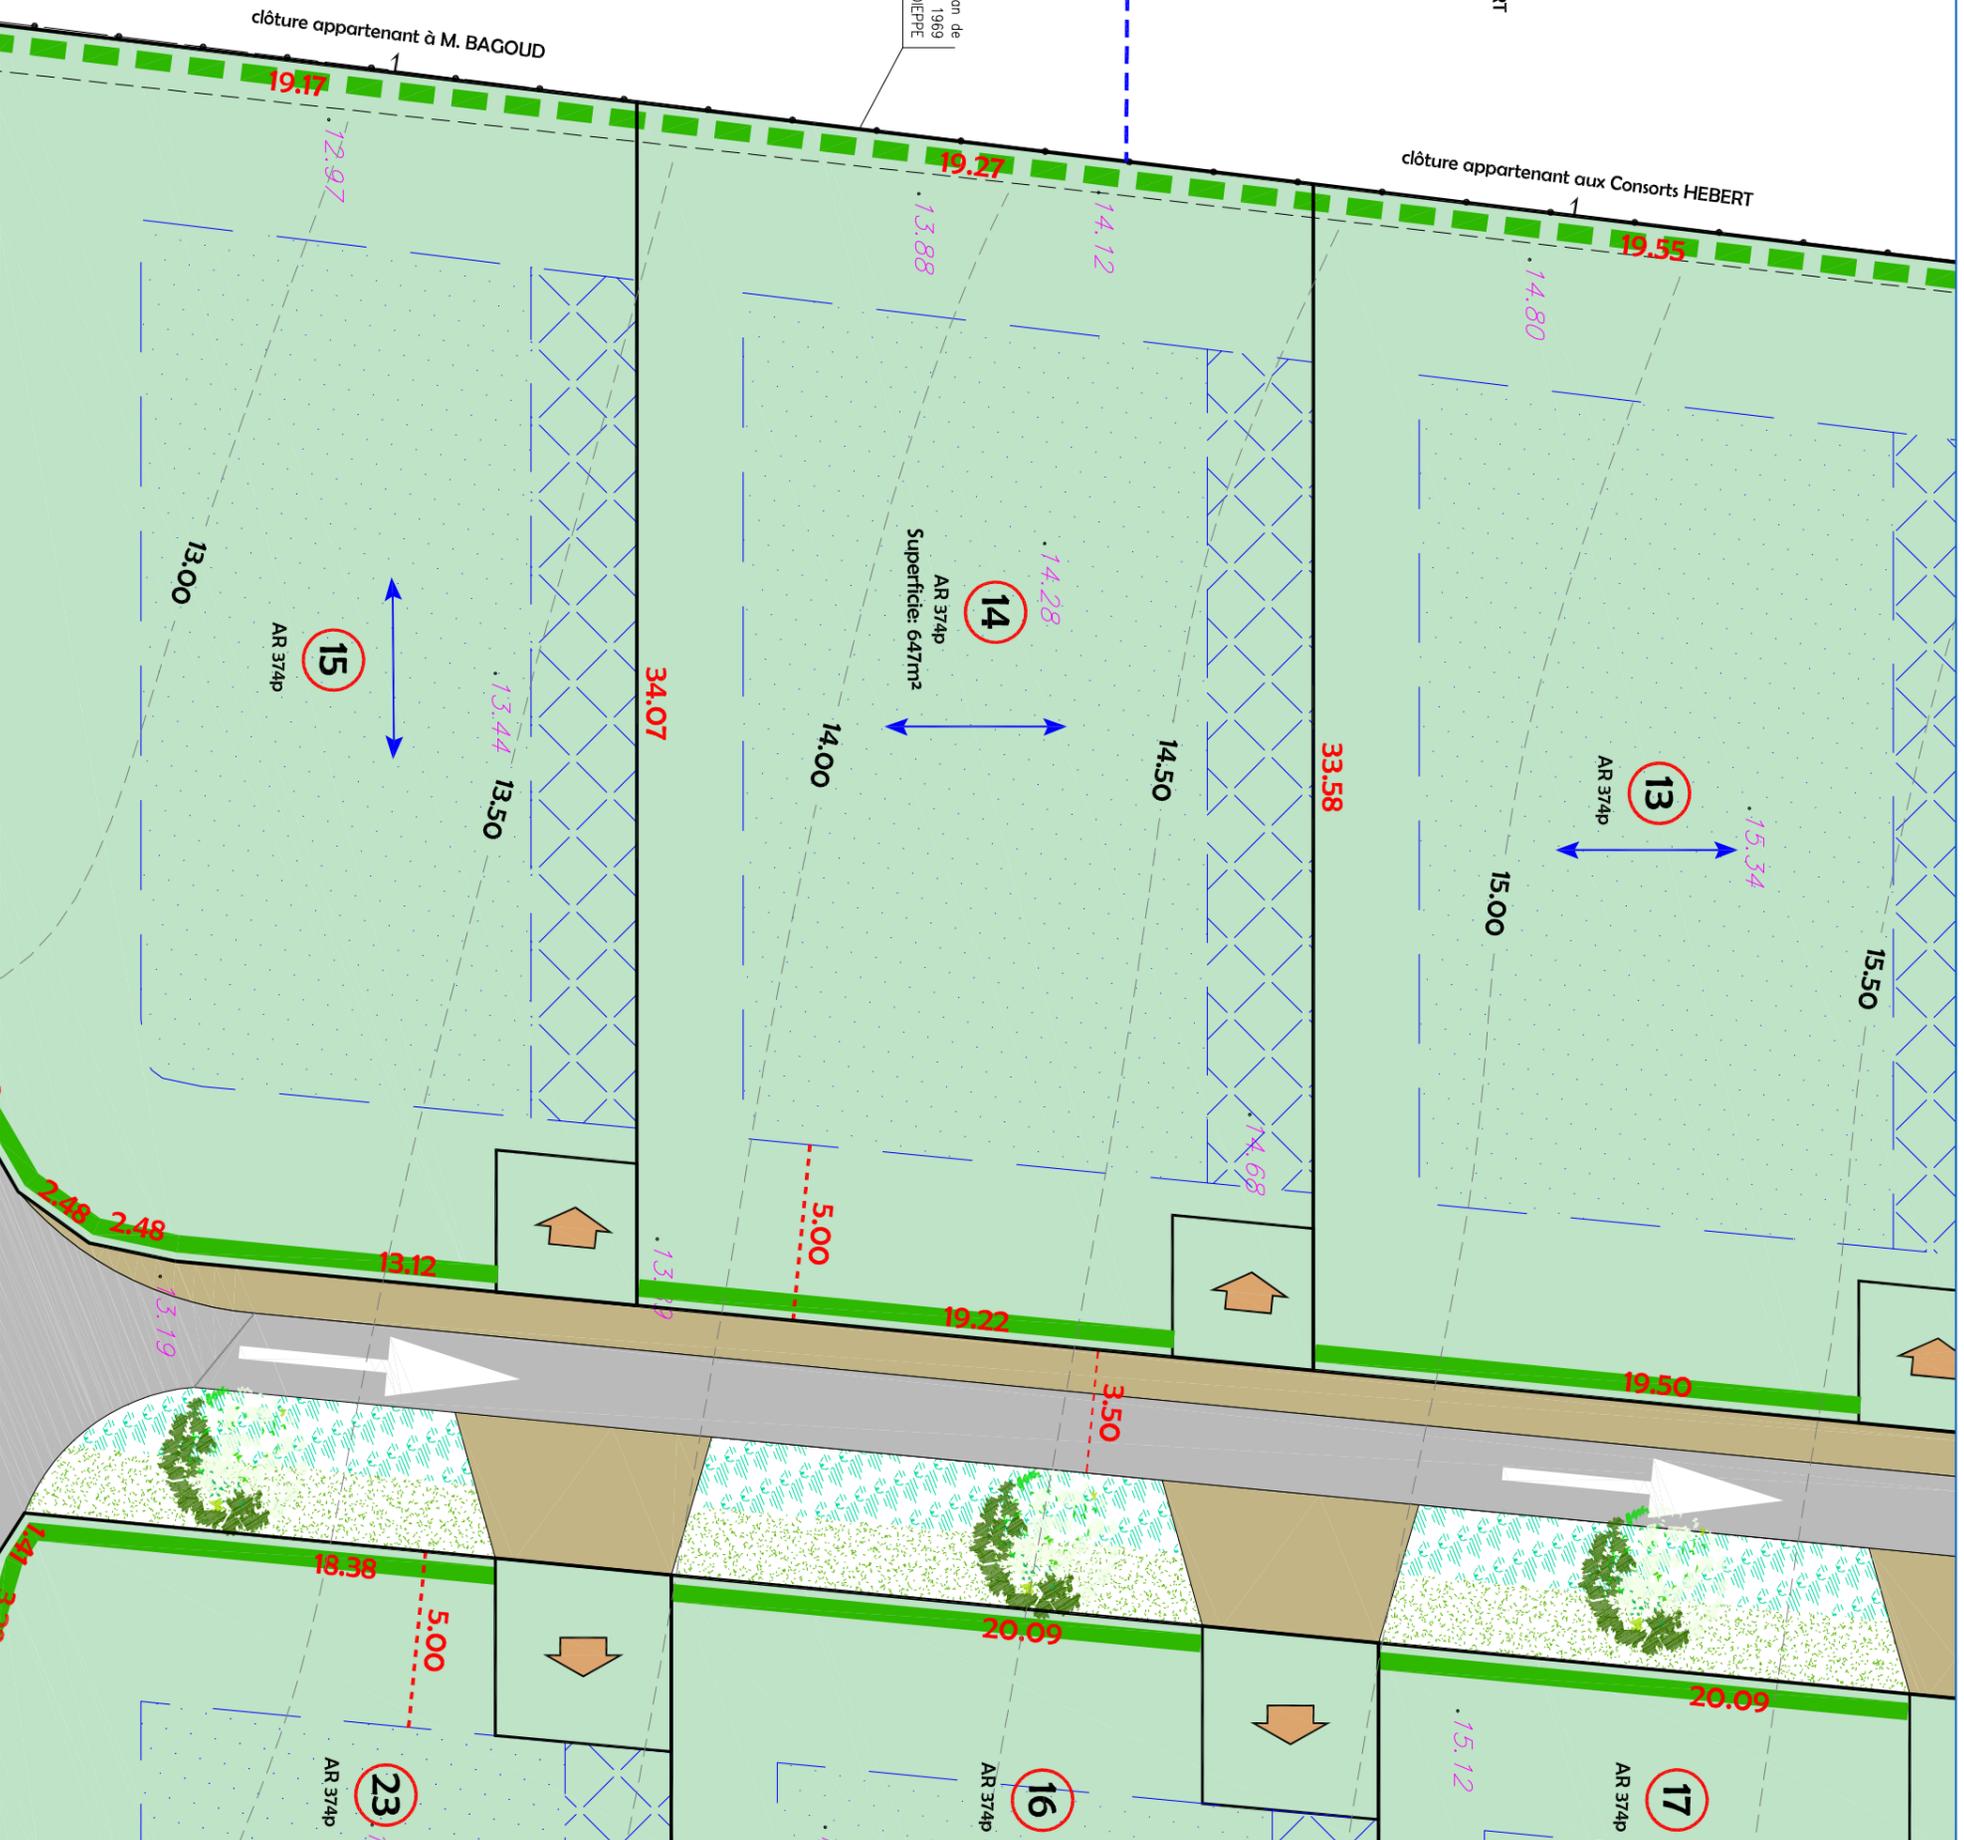

**Règlement graphique**

Localisation de l'accès imposé, à réaliser par les acquéreurs



Chaussée et stationnements en enrobé noir



Zone portogée en béton



Engazonnement et plantations



Noüe



Halle à planter et à conserver en parfait état



Clôture & halle à planter et à conserver en parfait état



Arbre à planter par l'aménageur



Zone constructible

Axe de faitage imposé

Zone constructible si construction sur limite

