

Département de la Seine-Maritime

COMMUNE D'ARQUES-LA-BATAILLE


Les Hauts d'Archelles

Lot n°22

14 Allée Nicole Mangin
Cadastrée Section AR n°403
Superficie mesurée 795m²

PLAN D'ENSEMBLE

Echelle : 1/1250

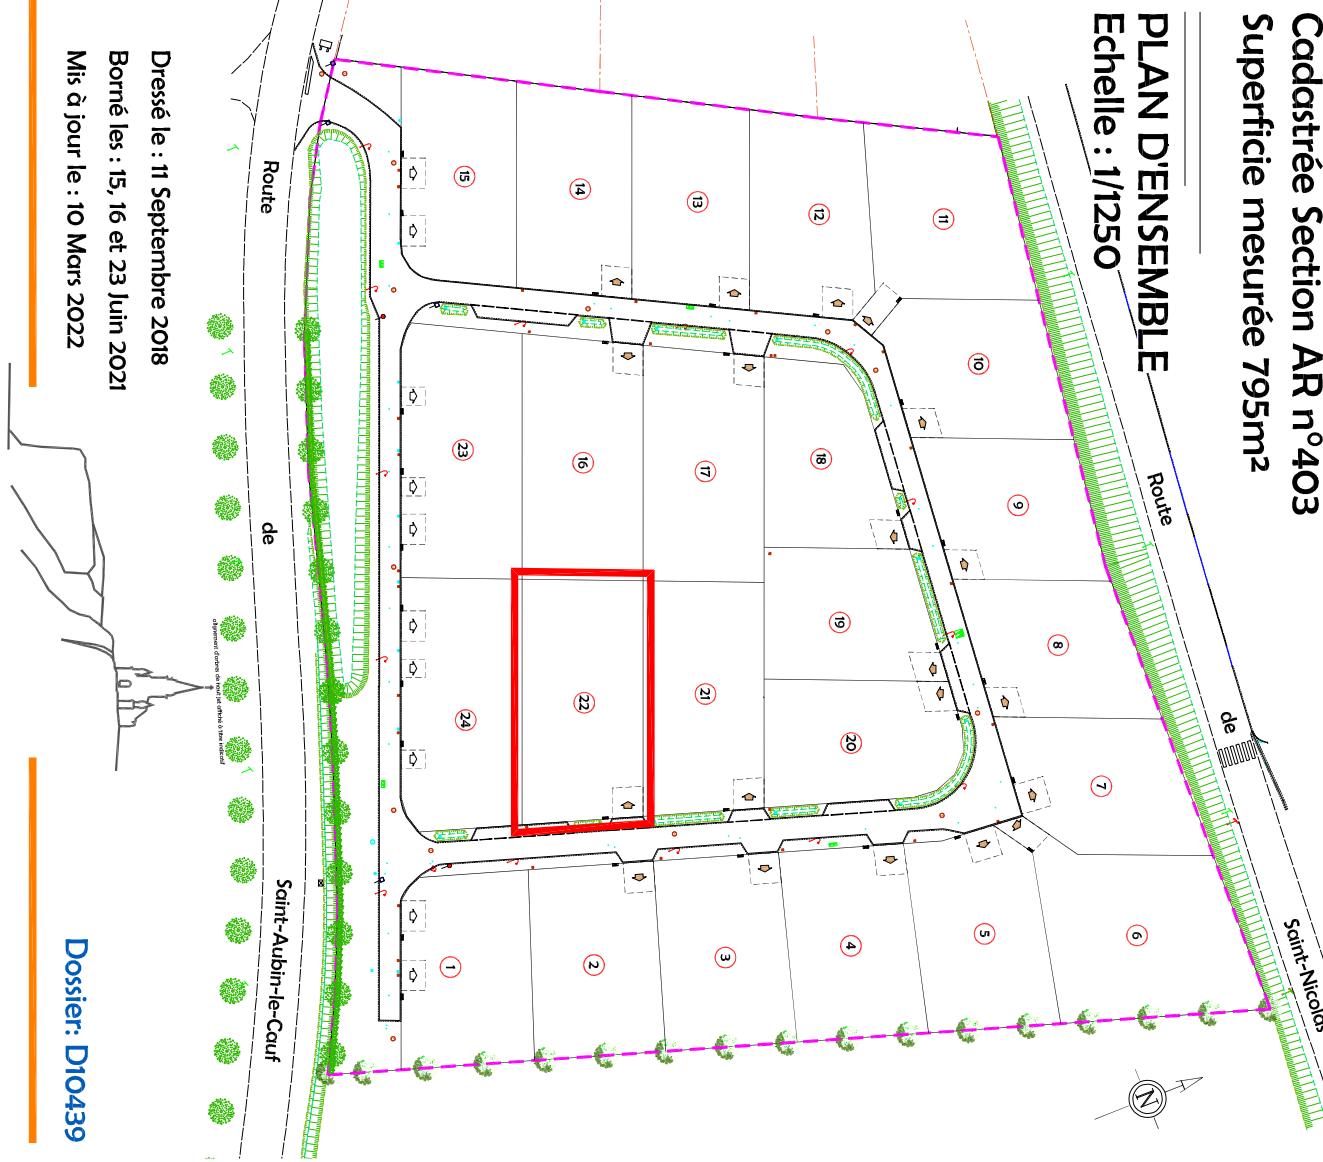


Dressé le : 11 Septembre 2018
Borné les : 15, 16 et 23 Juin 2021
Mis à jour le : 10 Mars 2022

PLAN DE VENTE

PLAN DE MASSE
Echelle : 1/200

PLAN DE MAS

Echelle : 1/200

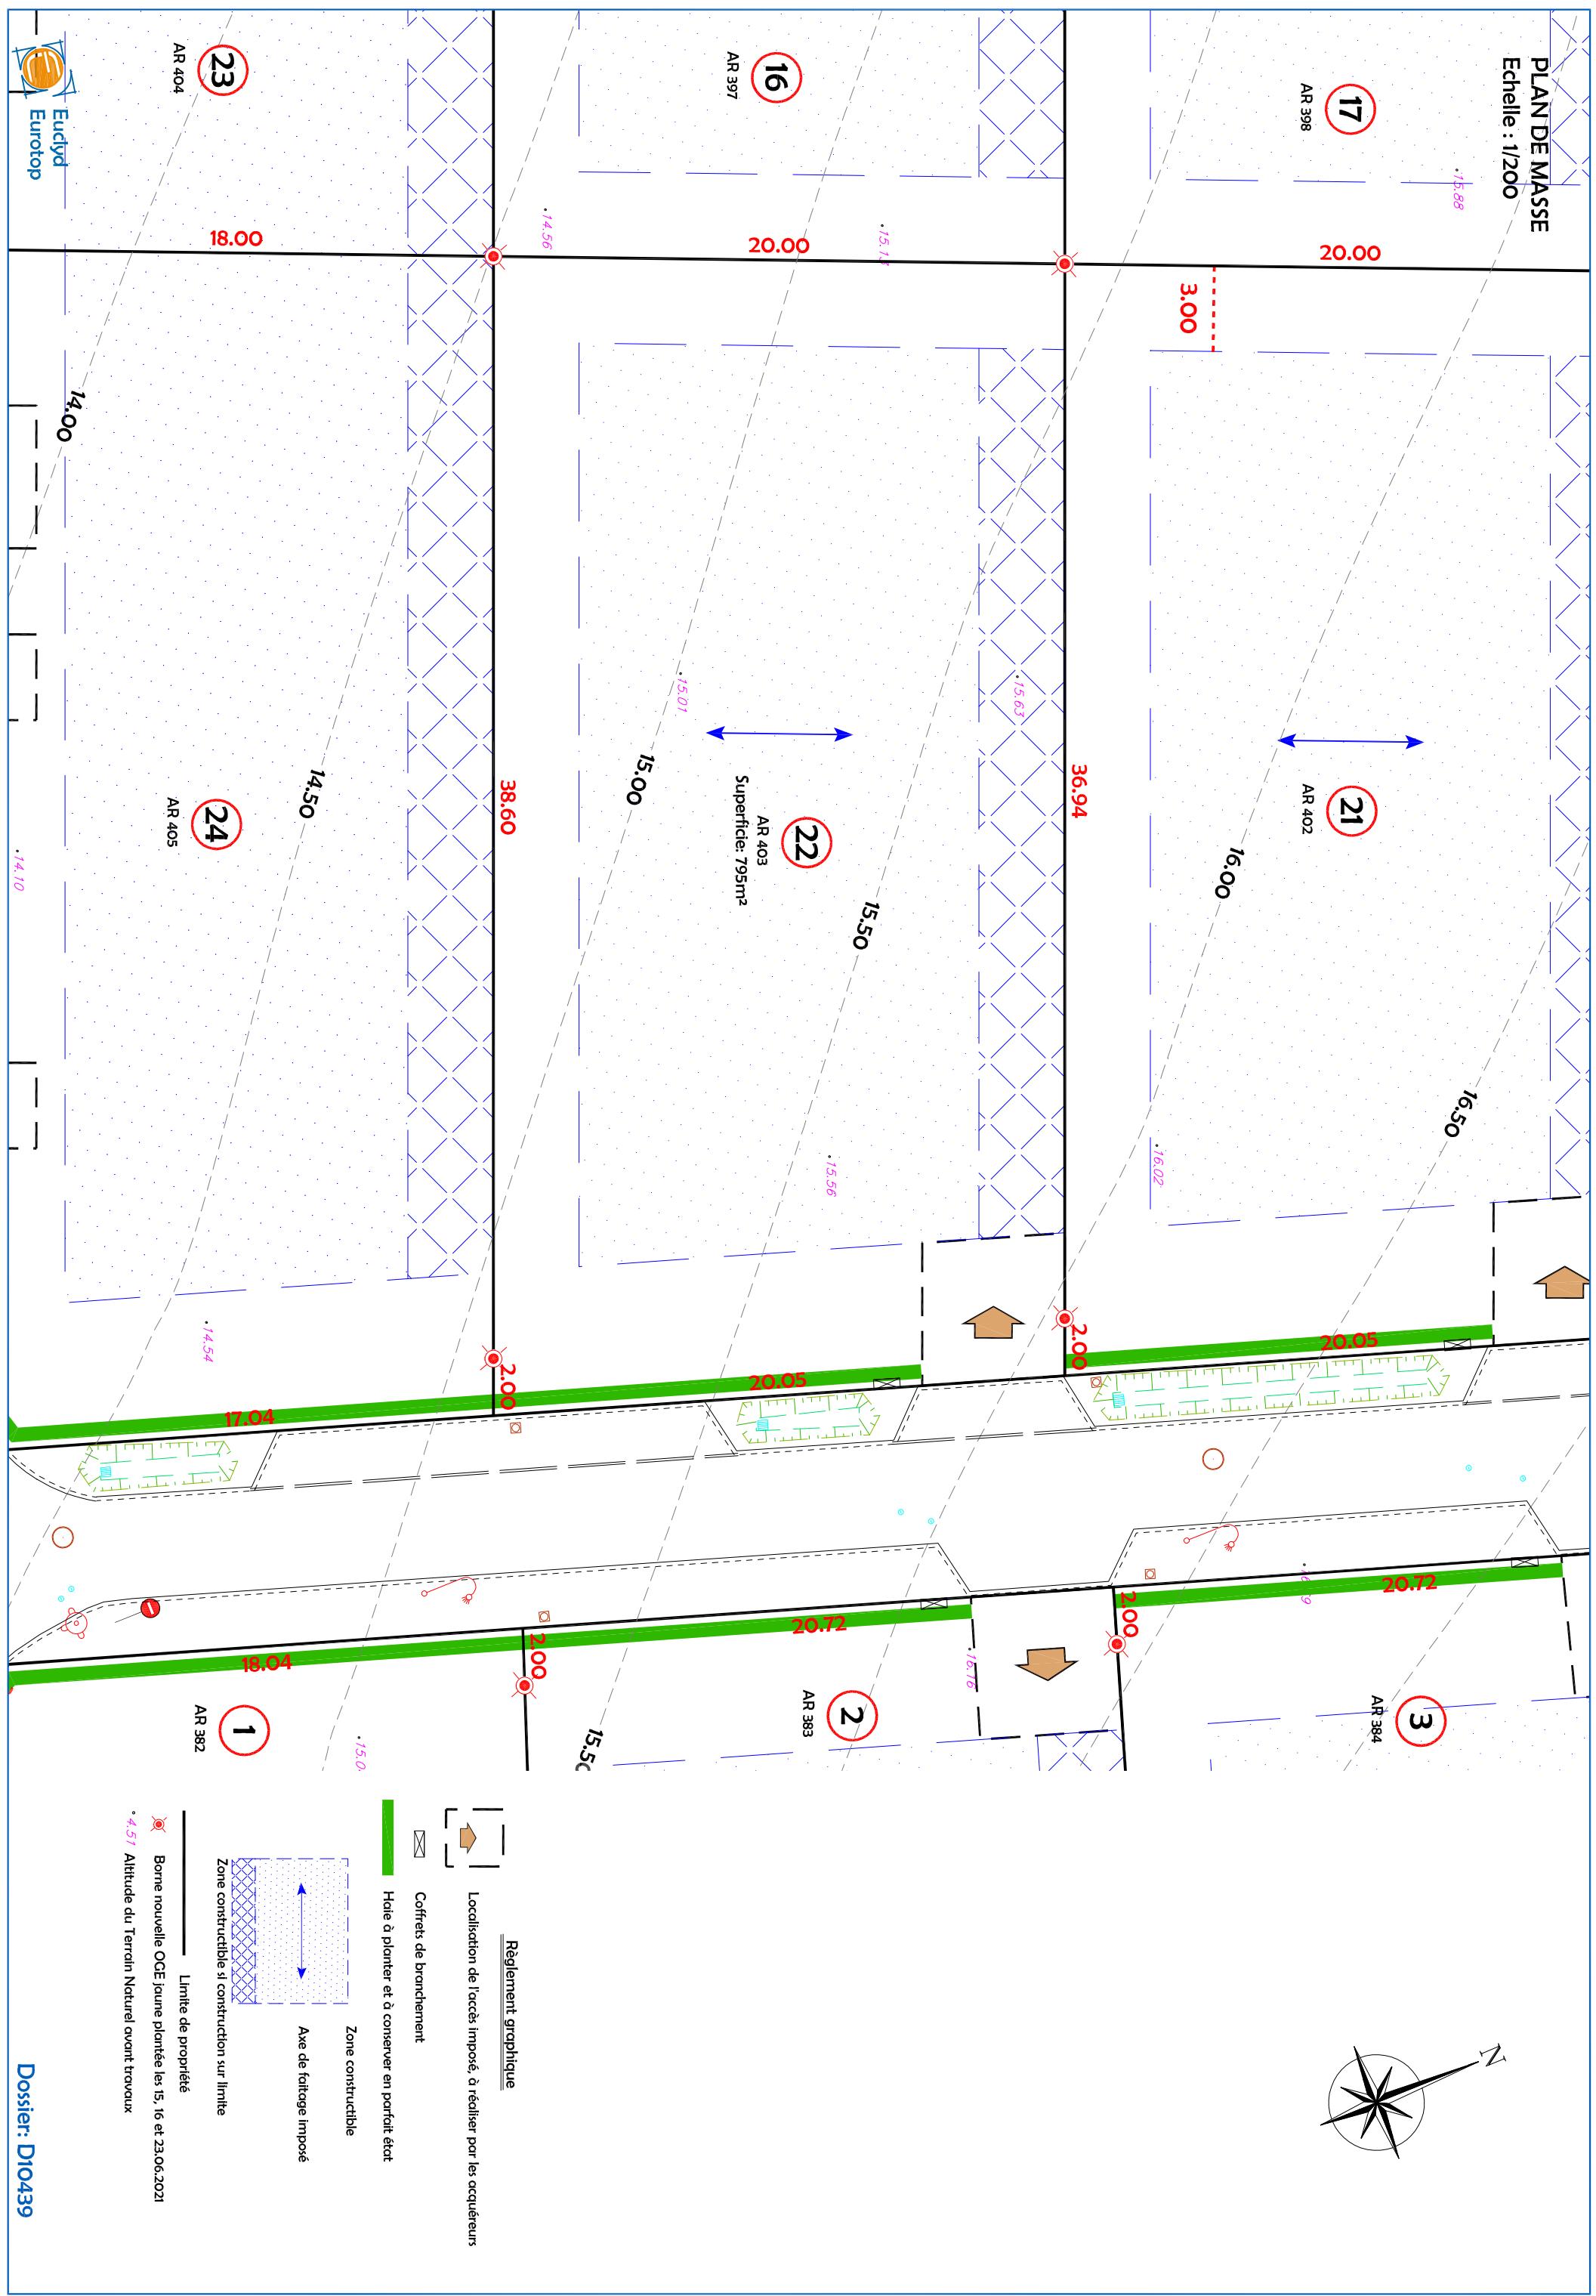

Dossier: Dimso