


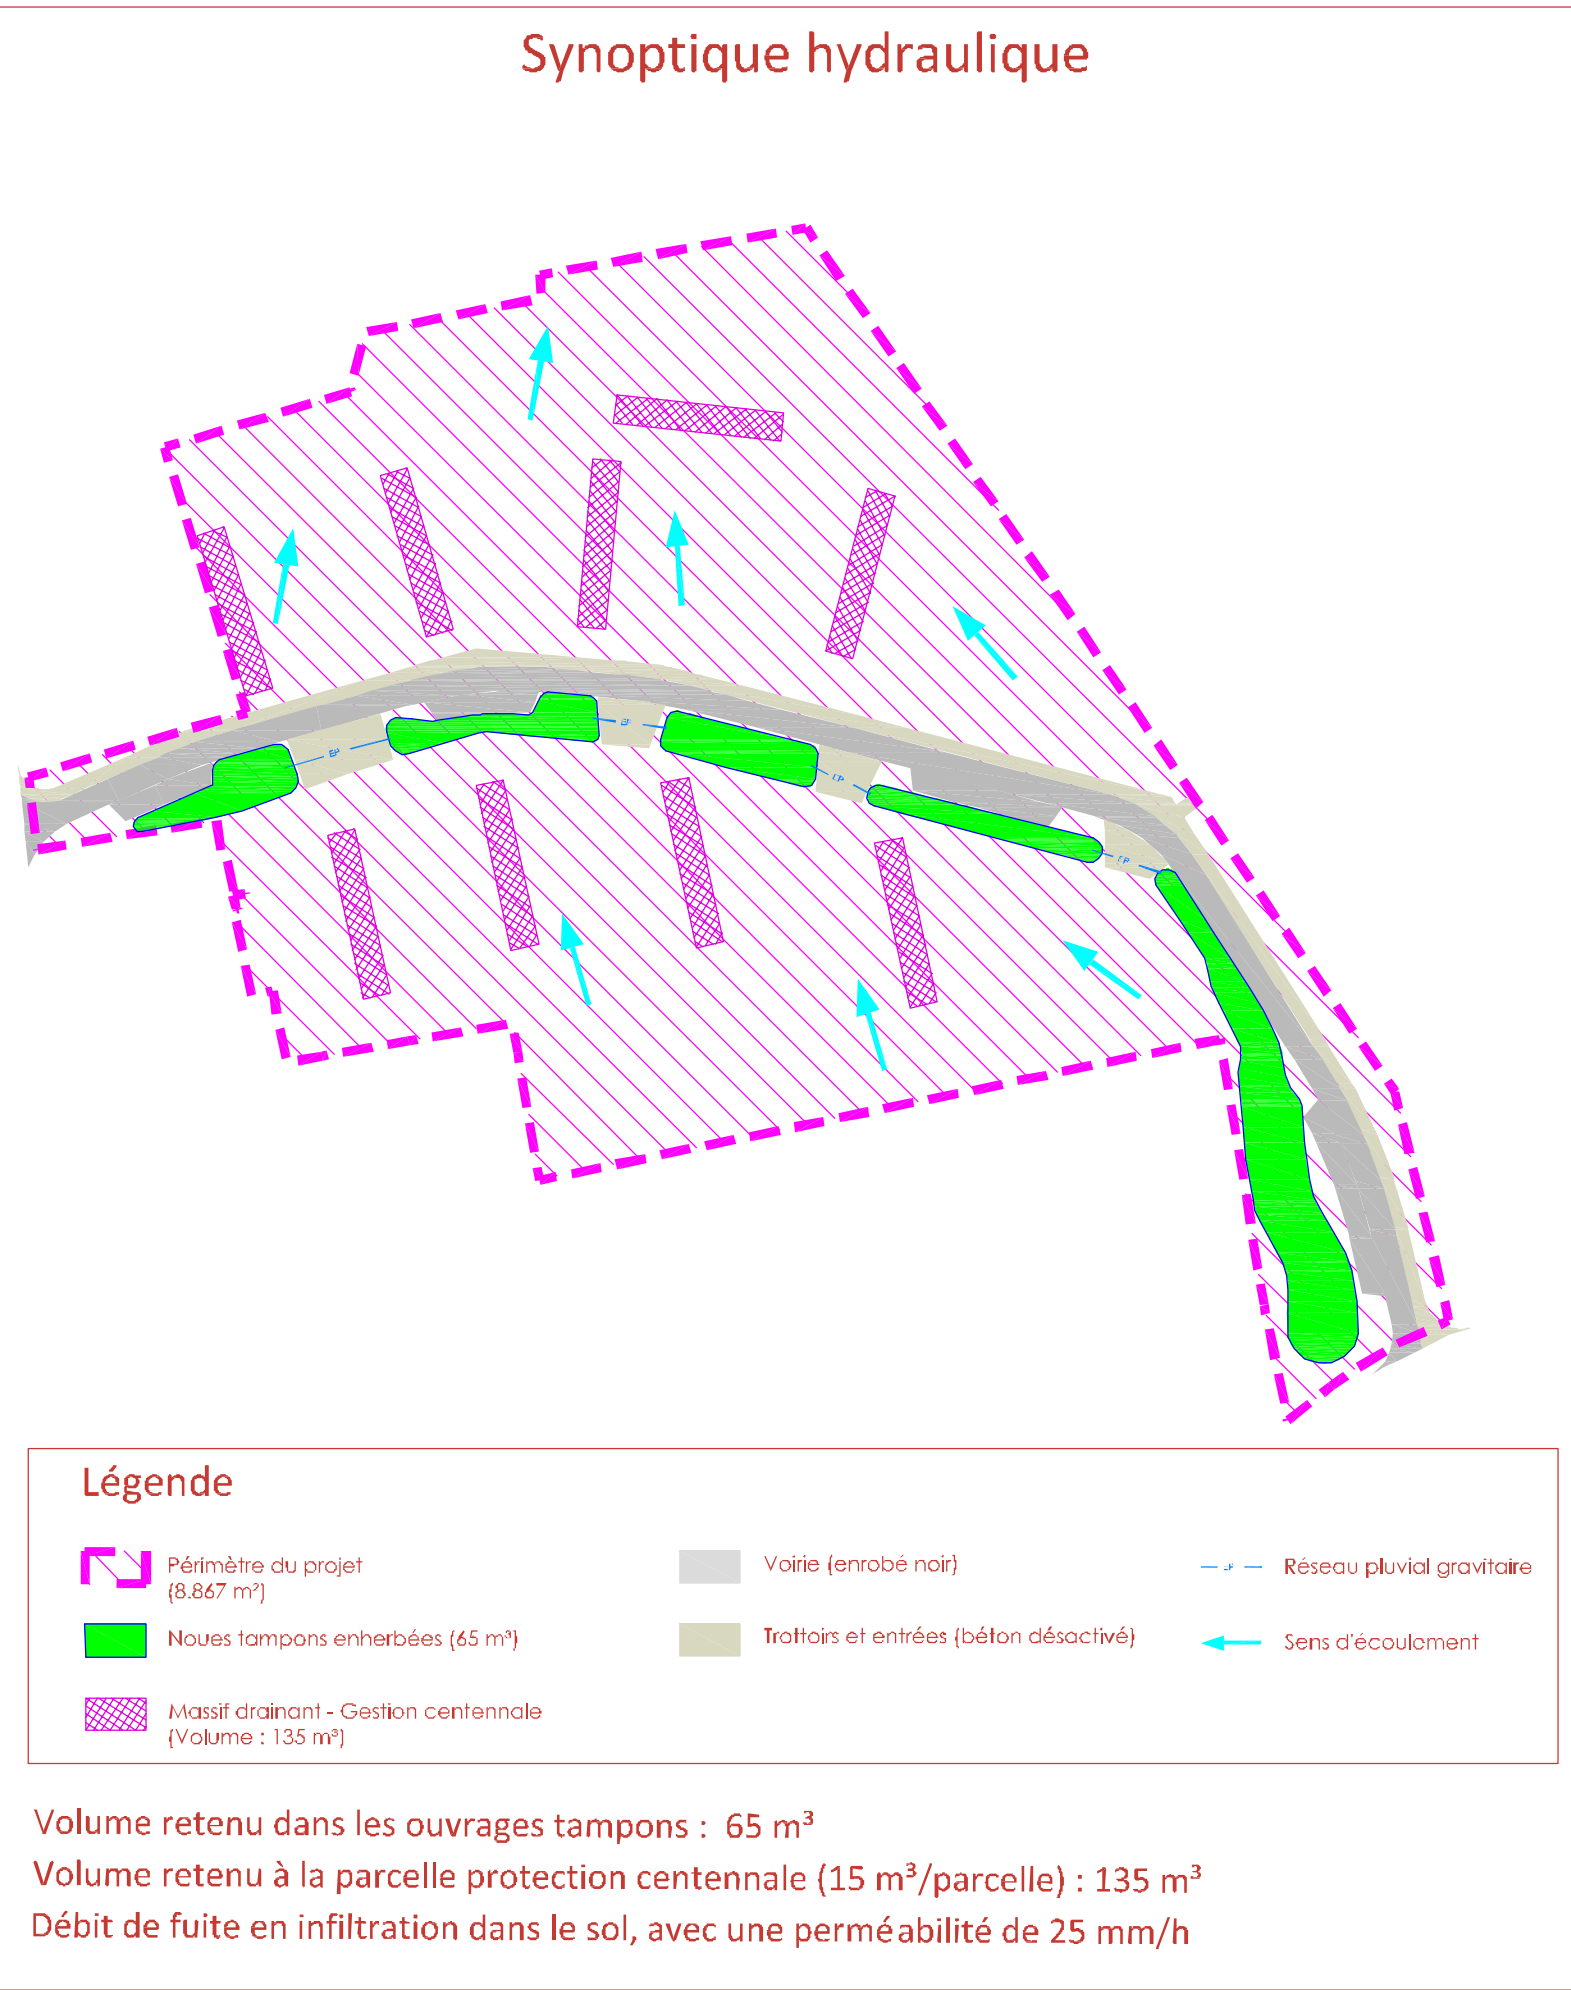

DÉPARTEMENT DE L'EURE

AMEX
AMÉNAGEUR-PROMOTEUR

Projet de lotissement
de 9 parcelles à bâtir
sur la commune de MARTOT

Plan masse du projet
GESTION DES EAUX PLUVIALES

ecotone
INGÉNIEUR

8 Rue du Docteur Suriray - 76 600 - LE HAVRE
Tel : 02 76 32 85 21 - Fax : 0811 382 963
Courriel : ecotone@neuf.fr
www.ecotone-ingenierie.fr

PLAN N°01

Indice : 02

Echelle : 1/250 ème

Le : Juillet 2020

Dessiné par : DP

Vérifié par : CV

VUE EN PLAN

