

Département de la Seine-Maritime

COMMUNE DE GUILMECOURT


Rue des Granges

Propriété de la SARL AMEX

PLAN du Lot N°19

Cadastré Section A n°623  
Superficie mesurée: 1 108m<sup>2</sup>

PLAN D'ENSEMBLE

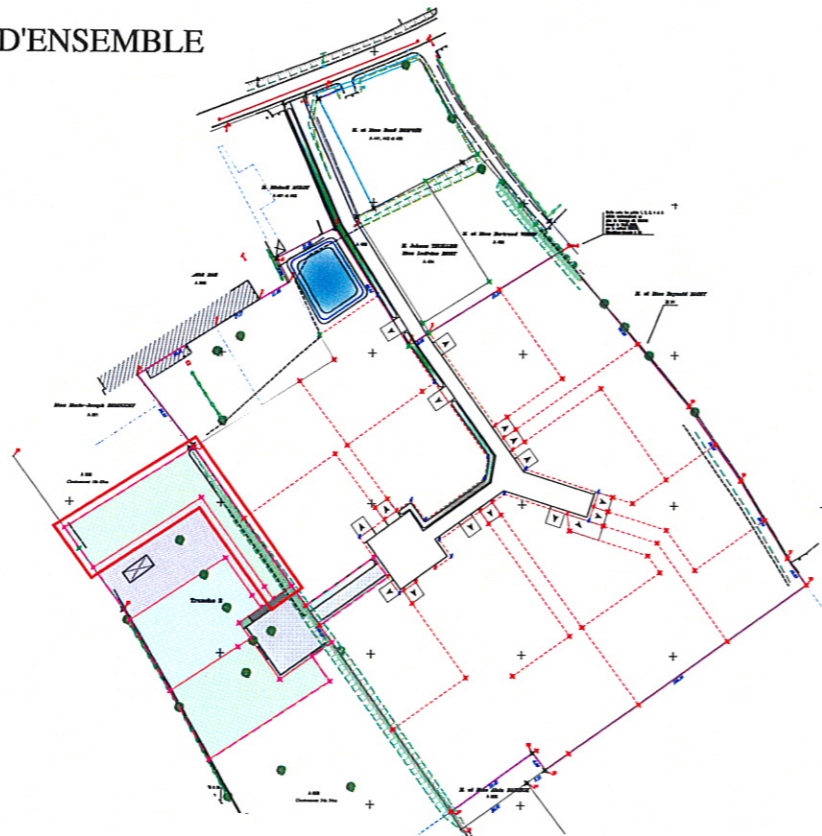

Dressé le 7 Février 2013

Dossier référencé: E17992\_surplus

PLAN DE MASSE  
Echelle : 1/500



Règlement graphique

▲ Localisation de l'entrée charretière imposée à réaliser par l'acquéreur

↔ Axe de Faîtage imposé

Zone constructible

Voirie

Entrée charretière

Trottoir

Espace vert  
(gestion des eaux pluviales du domaine public)

Légende

📍 Piquet de bois  
📍 Borne nouvelle OGE jaune } plantés le 01.02.2013

euclid Géomètres - Experts