

Département de la Seine-Maritime

COMMUNE DE GUILMECOURT


Rue des Granges

Propriété de la SARL AMEX

PLAN du Lot N°19

Cadastré Section A n°623  
Superficie mesurée: 1 108m<sup>2</sup>

PLAN D'ENSEMBLE

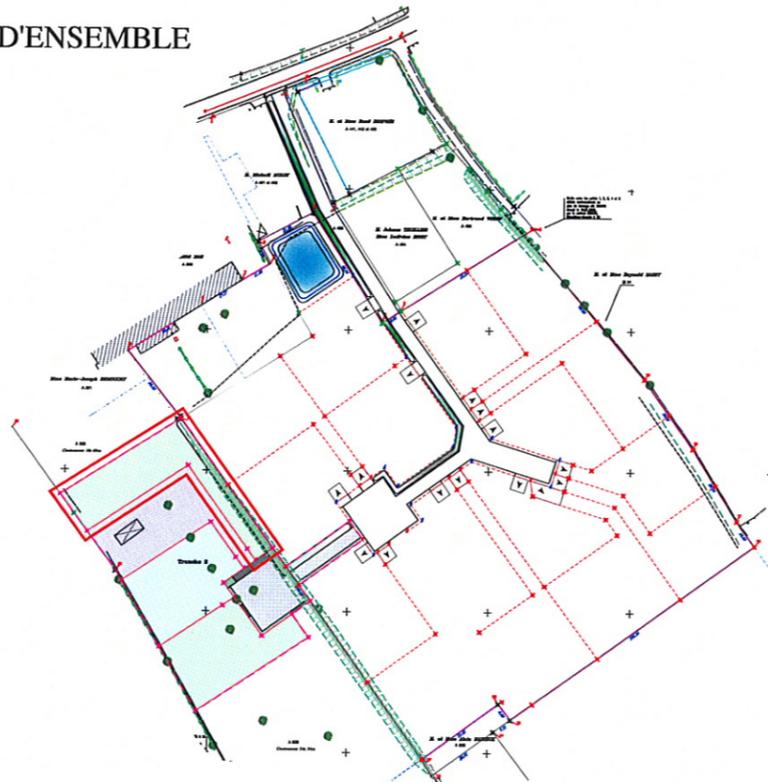

Dressé le 7 Février 2013

Dossier référencé: E17992\_surplus

PLAN DE MASSE  
Echelle : 1/500



Règlement graphique

- |  |   |  |   |
|--|---|--|---|
|  | Localisation de l'entrée charretière imposée à réaliser par l'acquéreur |  | Voirie  |
|  | Axe de Faïtage imposé   |  | Entrée charretière  |
|  | Zone constructible  |  | Trottoir  |
|  |   |  | Espace vert<br>(gestion des eaux pluviales du domaine public) |

Légende

- |  |                          |                         |
|--|--------------------------|-------------------------|
|  | Piquet de bois           | } plantés le 01.02.2013 |
|  | Borne nouvelle OGE jaune |                         |

euclid Géomètres - Experts

Département de la Seine-Maritime

## COMMUNE DE GUILMECOURT

Rue des Granges


### Propriété de la SARL AMEX

### PLAN du Lot N°20

Cadastré Section A n°624

Superficie mesurée: 1 000m<sup>2</sup>

PLAN D'ENSEMBLE

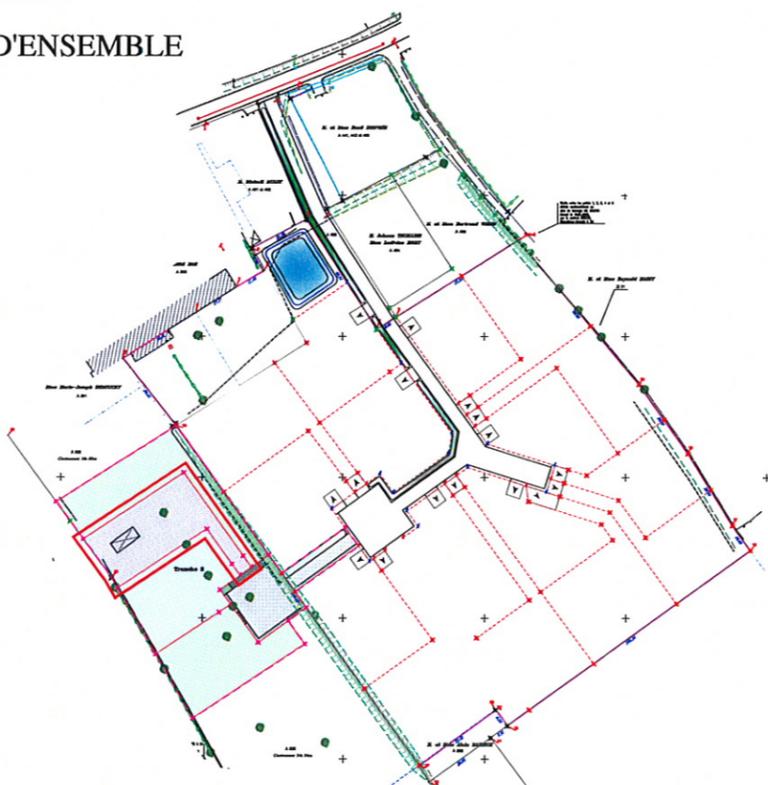

Dressé le 7 Février 2013

Dossier référencé: E17992\_surplus

## PLAN DE MASSE

Echelle : 1/500



### Règlement graphique

▲ Localisation de l'entrée charretière imposée à réaliser par l'acquéreur

↔ Axe de Faîtage imposé

Zone constructible

Voirie

Entrée charretière

Trottoir

Espace vert  
(gestion des eaux pluviales du domaine public)

### Légende

♣ Piquet de bois  
⊗ Borne nouvelle OGE jaune

} plantés le 01.02.2013

euclid Géomètres - Experts

Département de la Seine-Maritime

COMMUNE DE GUILMECOURT

Rue des Granges


Propriété de la SARL AMEX

PLAN du Lot N°21

Cadastré Section A n°625

Superficie mesurée: 1 000m<sup>2</sup>

PLAN D'ENSEMBLE

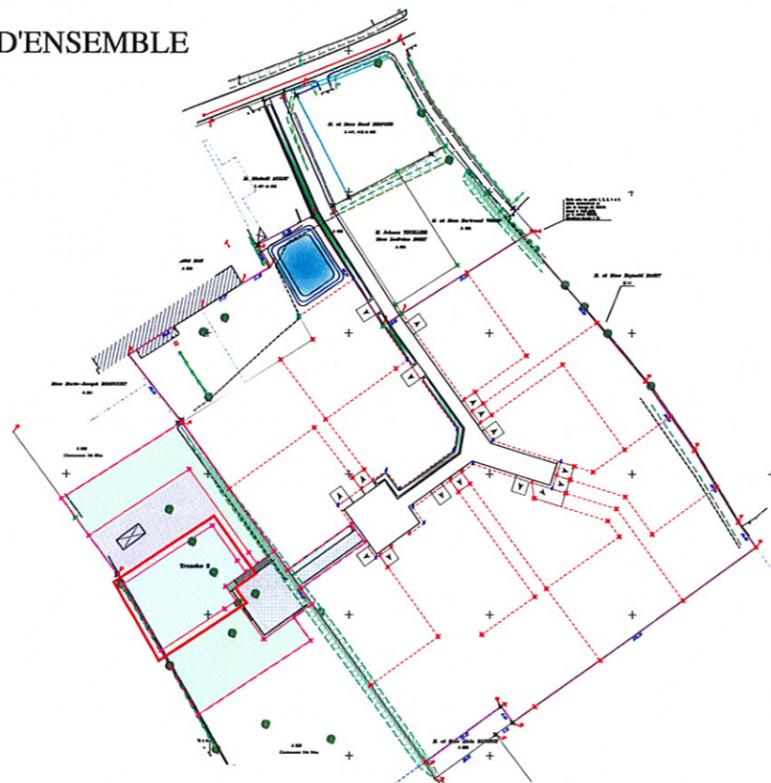

Dressé le 7 Février 2013

Dossier référencé: E17992\_surplus

PLAN DE MASSE

Echelle : 1/500



M. Michel LEVASSEUR  
ZI 53

Surplus hors lotissement  
à conserver par Mme Marie-Joseph DEMOUCHEY  
A 629

Règlement graphique

- |  |   |  |   |
|--|---|--|---|
|  | Localisation de l'entrée charretière imposée à réaliser par l'acquéreur |  | Voie  |
|  | Axe de Faitage imposé   |  | Entrée charretière  |
|  | Zone constructible  |  | Trottoir  |
|  | Piquet de bois  |  | Espace vert<br>(gestion des eaux pluviales du domaine public) |
|  | Borne nouvelle OGE jaune  |  |   |
- Légende  
} plantés le 01.02.2013

Département de la Seine-Maritime

COMMUNE DE GUILMECOURT


Rue des Granges

Propriété de la SARL AMEX

PLAN du Lot N°22

Cadastré Section A n°626  
Superficie mesurée: 1 000m<sup>2</sup>

PLAN D'ENSEMBLE

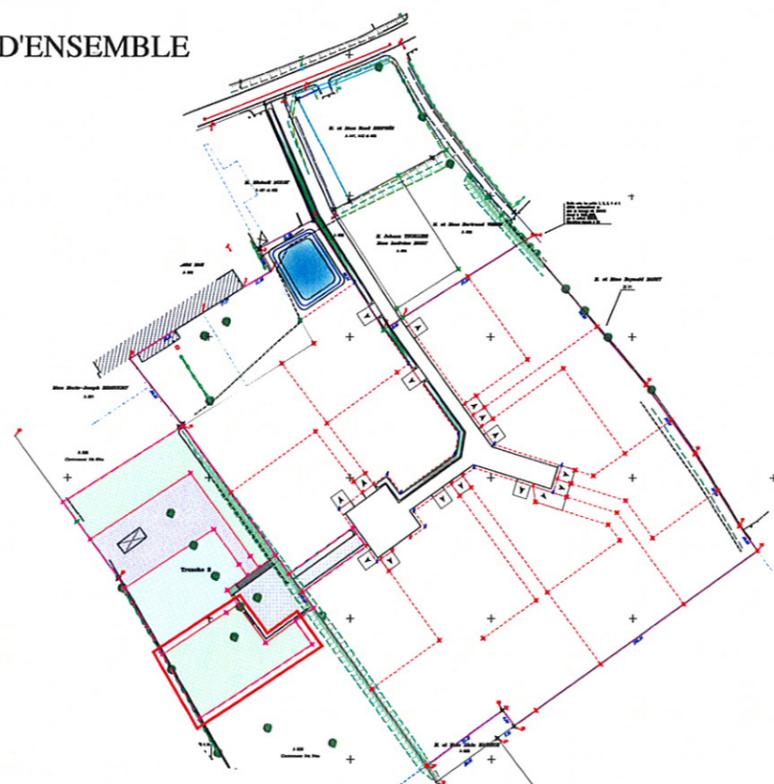

Dressé le 7 Février 2013

Dossier référencé: E17992\_surplus

PLAN DE MASSE  
Echelle : 1/500



M. Michel LEVASSEUR  
ZI 53

Surplus hors lotissement  
à conserver par Mme Marie-Joseph DEMOUCHEY  
A 629

Règlement graphique

- |  |   |  |   |
|--|---|--|---|
|  | Localisation de l'entrée charretière imposée à réaliser par l'acquéreur |  | Voirie  |
|  | Axe de Faîtage imposé   |  | Entrée charretière  |
|  | Zone constructible  |  | Trottoir  |
|  |   |  | Espace vert<br>(gestion des eaux pluviales du domaine public) |

Légende

- |  |                          |                         |
|--|--------------------------|-------------------------|
|  | Piquet de bois           | } plantés le 01.02.2013 |
|  | Borne nouvelle OGE jaune |                         |