

<u>APS</u>	<u>APD</u>	<u>PC</u>
Projet de construction de: ZAC des coteaux - Lot 3		Dossier ref: AMEX - EX200019
Adresse du projet : Voie Bachelière		
Lieu dit : Voie Bachelière		
Commune: VAL DE REUIL		
Code postal: 27100		
Cadastre: CM 212		
Lot: 3		
Superficie : 272 m ²		

Type de modèle : T5

-- SURFACE PLANCHER TOTALE et TAXABLE --	
Surface plancher	Surface taxable totale
REZ DE CHAUSSEE	
59,97 m ²	75,88 m ²
ETAGE	
48,05 m ²	48,05 m ²
108,03 m ²	123,94 m ²

-- EMPRISE AU SOL --	
Emprise au sol	95,40 m ²

-- SURFACE VITREE 1/6 SH TOTAL...	Surface vitrée totale
Surface minimale à obtenir	18,72 m ²
17,36	

- SURFACE HABITABLE multi niveaux -	
PIECES	Surface
REZ DE CHAUSSEE	
Espace jour	28,58 m ²
Cuisine	6,95 m ²
Chambre 1	12,74 m ²
SDE	4,95 m ²
Cellier	4,77 m ²
REZ DE CHAUSSEE	57,99 m ²



- SURFACE HABITABLE multi niveaux -	
PIECES	Surface
ETAGE	
Chambre 2	10,51 m ²
Chambre 3	13,17 m ²
Chambre 4	12,39 m ²
Dégt	3,29 m ²
SDE 1	4,91 m ²
WC 1	1,94 m ²
ETAGE	46,19 m ²
Total général	104,19 m ²

Visa de l'auteur

Visa client


DESSINE PAR : JW

N°	Description	Date
1	Avant-Projet	15/02/2019
2	Plan de vente	08/03/2021

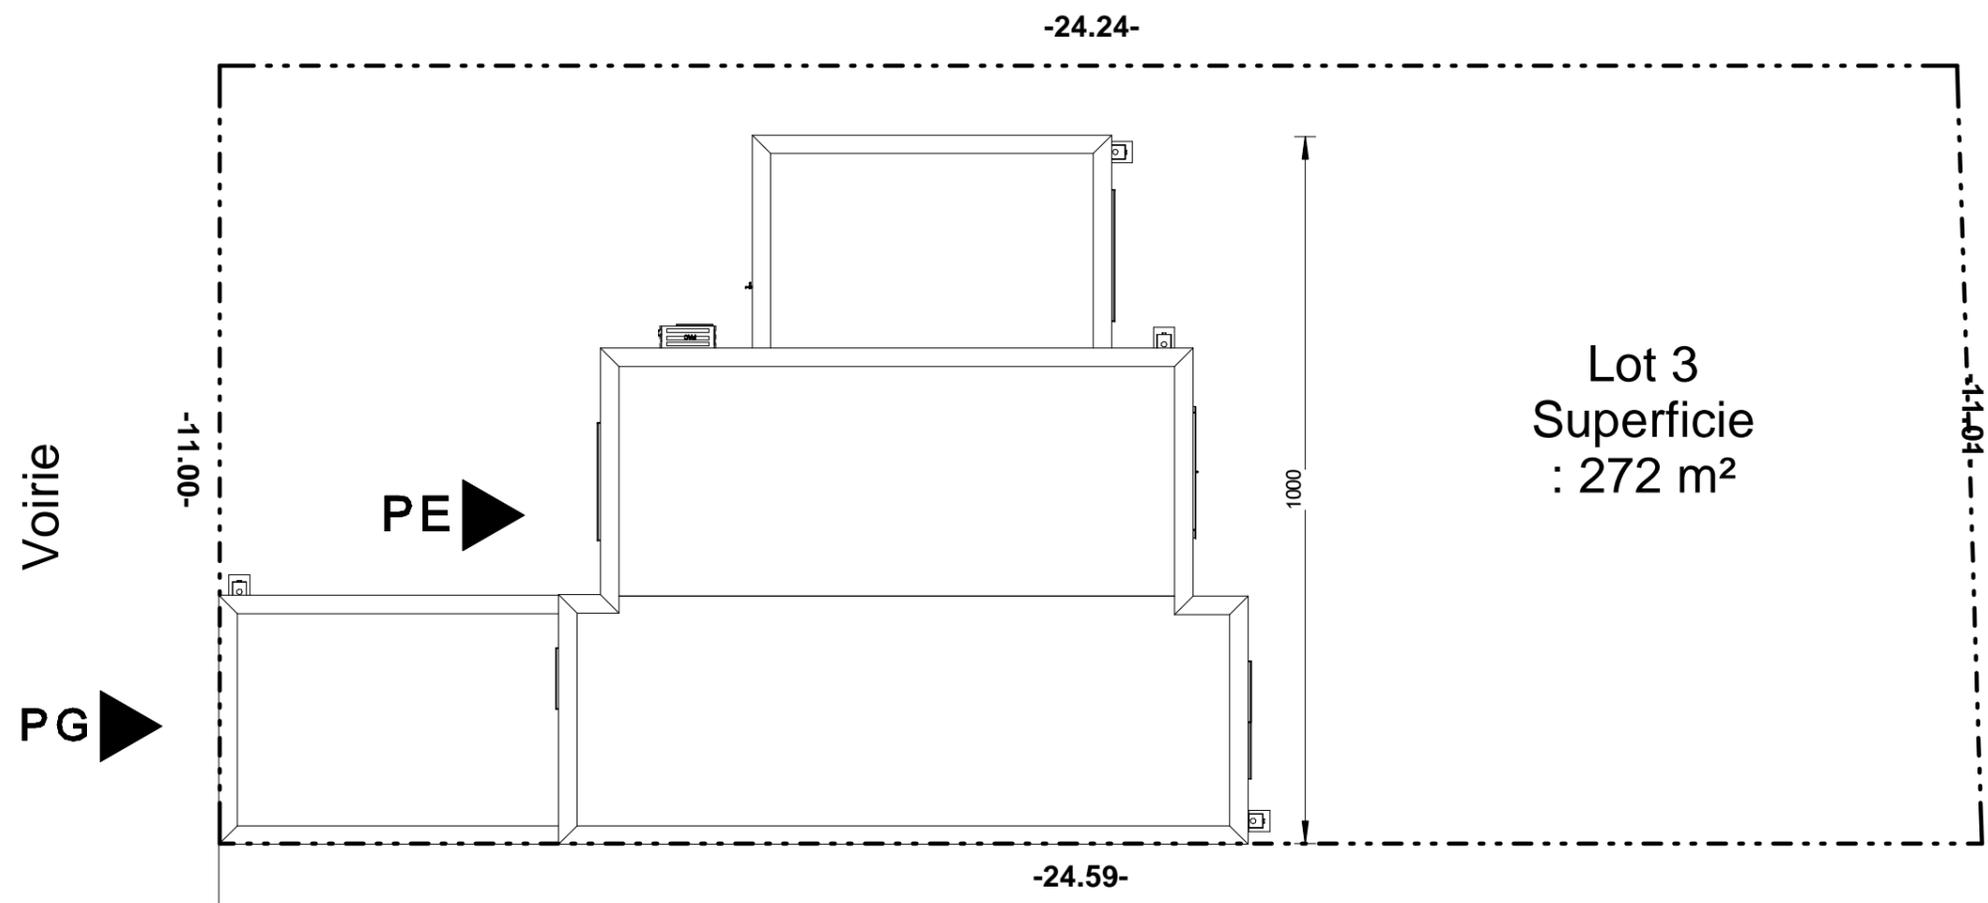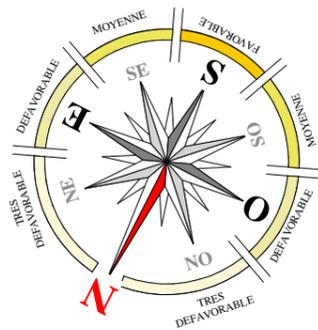


Réalisé par : JW

	Dossier : ZAC des coteaux - Lot 3	APD	Bon pour accord
	PLAN DE MASSE Echelle : 1 : 100 Numéro de feuille APD1	Date: 08/03/2021	client

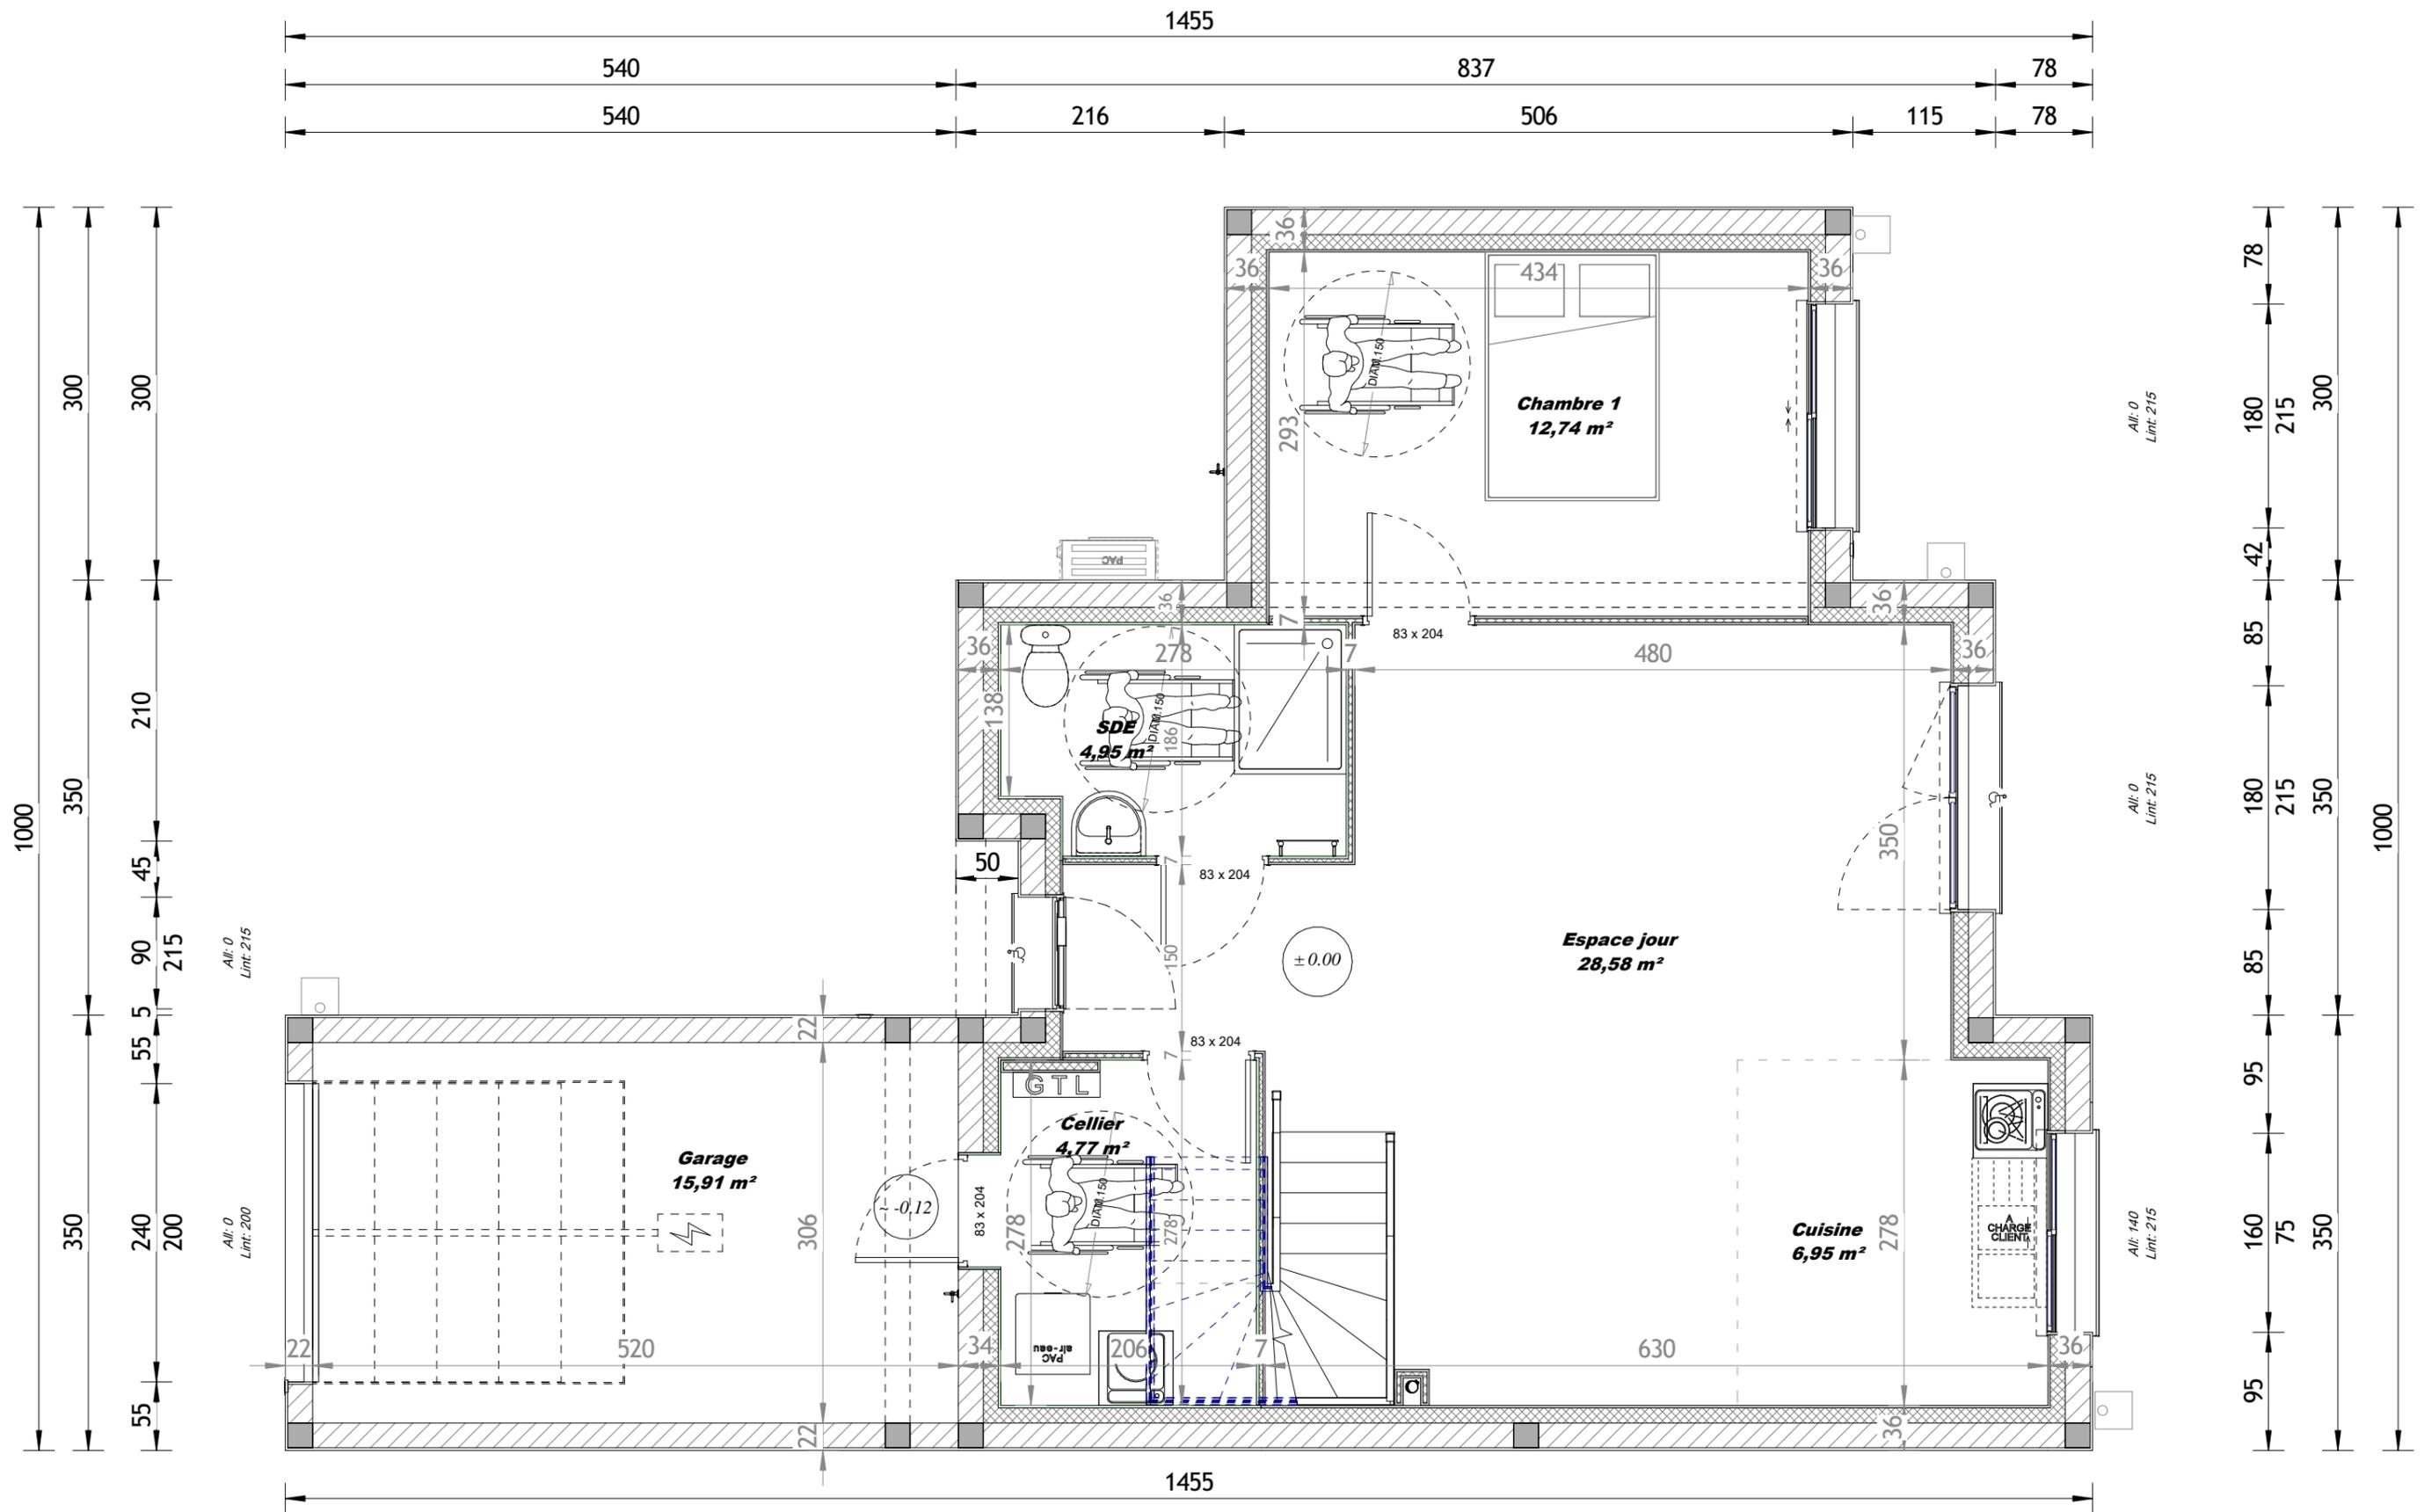


Réalisé par : JW

	Dossier : ZAC des coteaux - Lot 3	APD	Bon pour accord
	<u>PLAN REZ-DE-CHAUSSEE</u>	Date: 08/03/2021	
	Echelle : 1 : 50 Numéro de feuille : APD2	<i>client</i>	<i>constructeur</i>

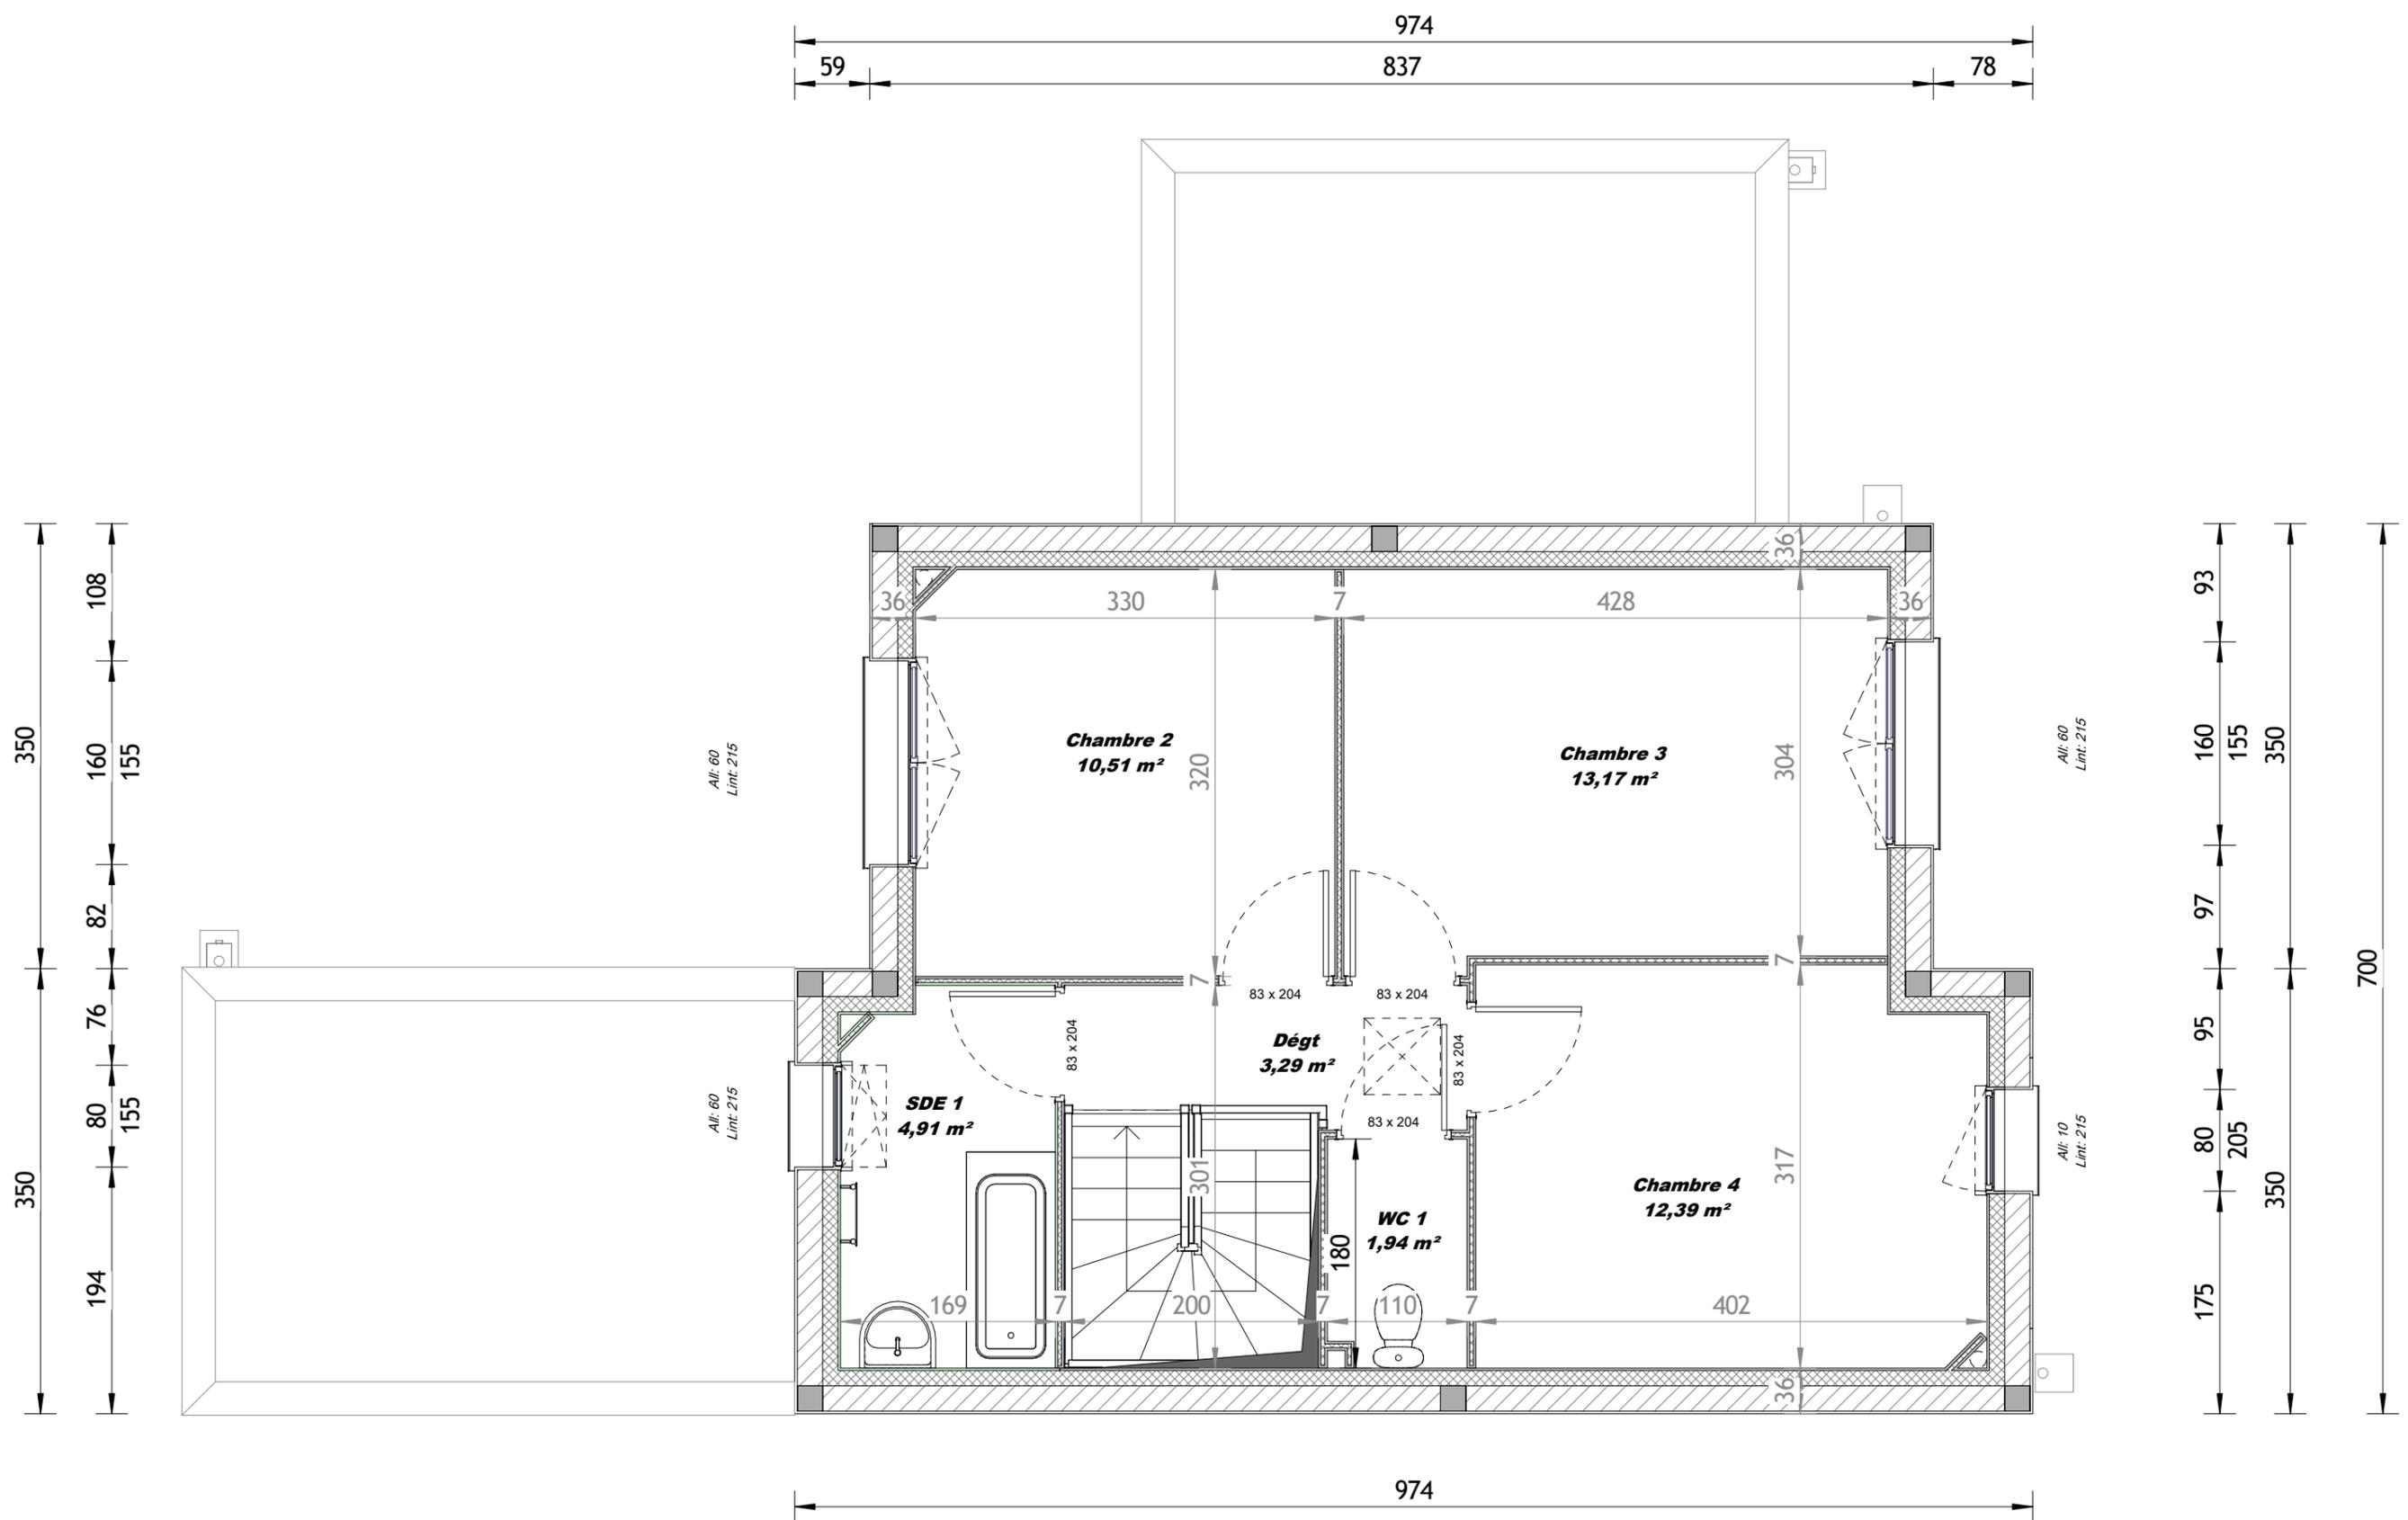

Réalisé par : JW

	Dossier : ZAC des coteaux - Lot 3	APD	Bon pour accord
	PLAN ETAGE Echelle : 1 : 50 Numéro de feuille APD3	Date: 08/03/2021	client _____ constructeur _____

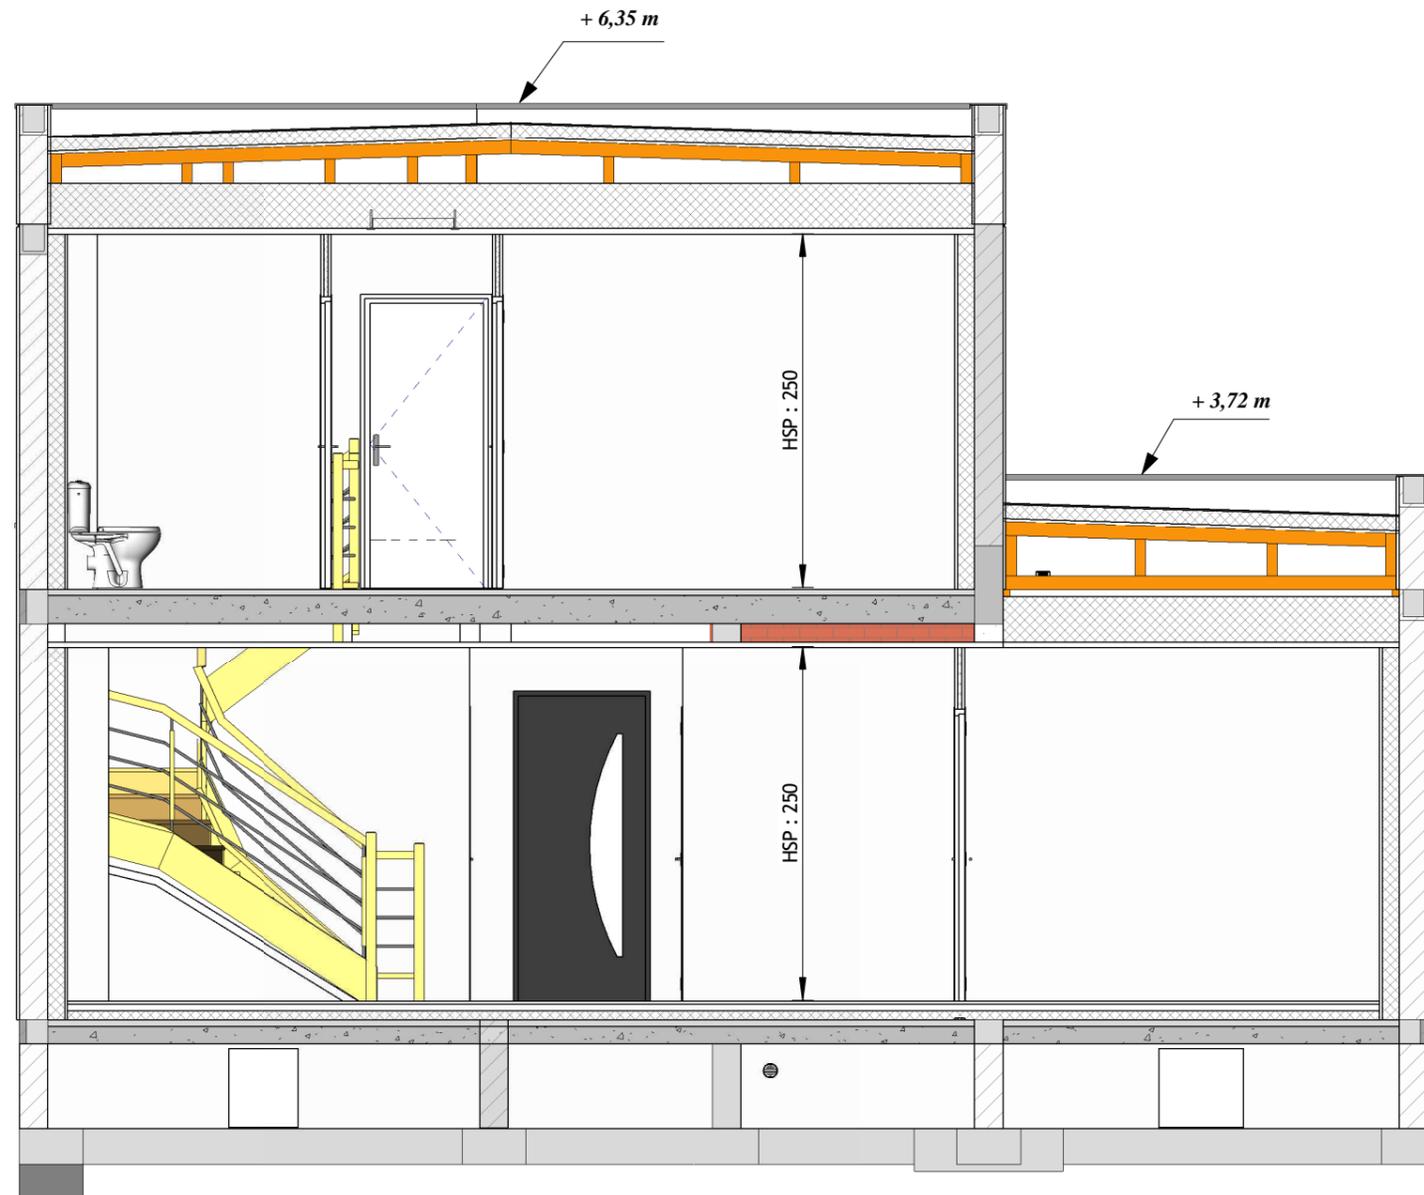

Réalisé par : JW

	Dossier : ZAC des coteaux - Lot 3	APD	Bon pour accord
	COUPE DE PRINCIPE A-A Echelle : 1 : 50 Numéro de feuille APD4	Date: 08/03/2021	<i>client</i>

Façade arrière


Parement brique

Joint creux




Façade droite

Limite de propriété

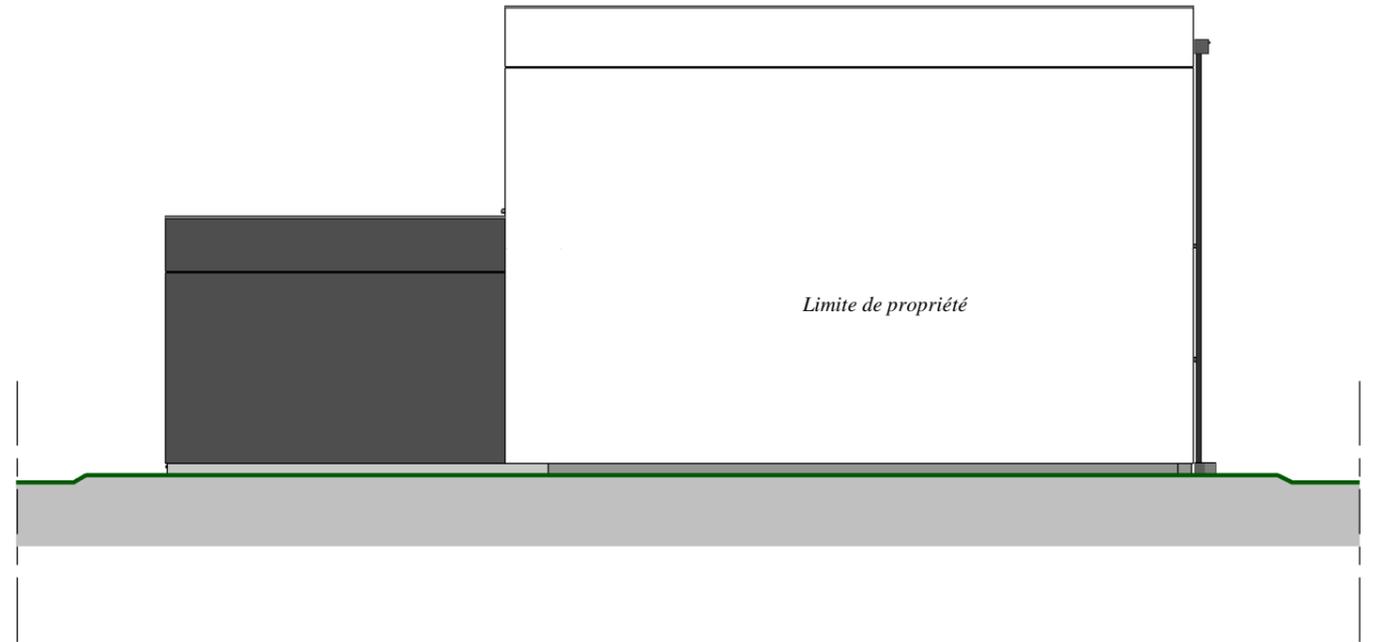

Façade gauche

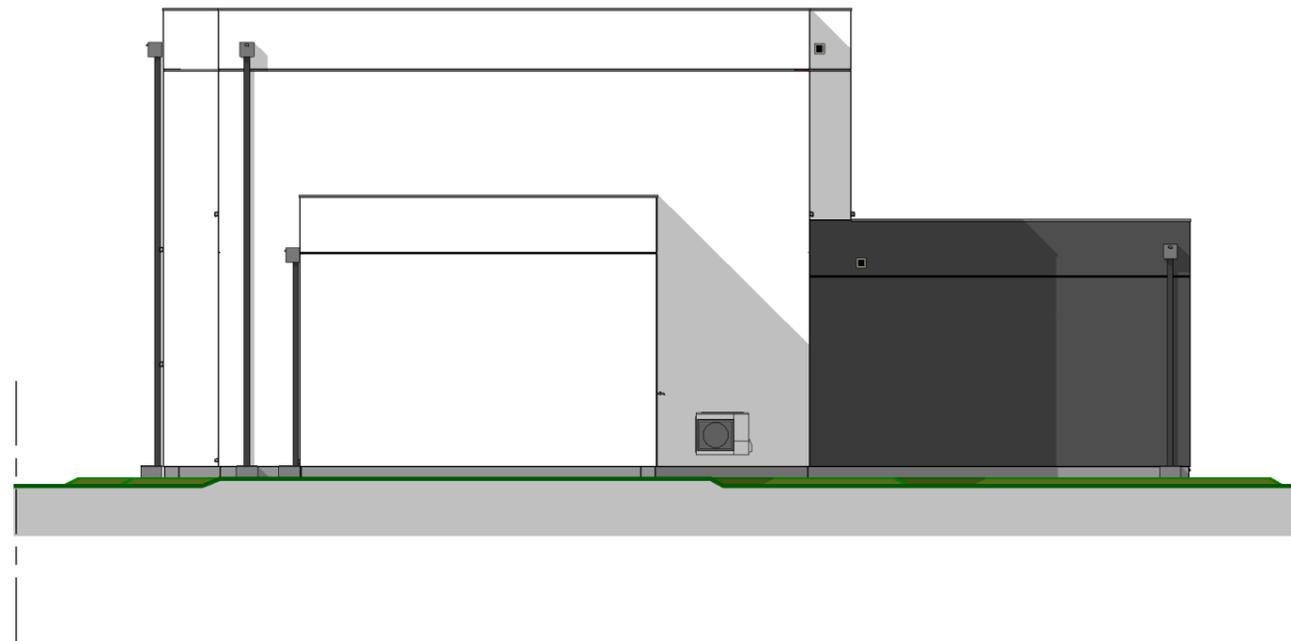

Façade avant



Enduit :
 Blan cassé RAL WEBER 001
 Gris galet RAL WEBER 660



Dossier : ZAC des coteaux - Lot 3

ELEVATIONS
 Echelle : 1 : 100
 Numéro de feuille
APD5

APD

Date: 08/03/2021

Bon pour accord

client

constructeur