

DEPARTEMENT DE L'EURE
COMMUNE DE VAL DE REUIL

Chaussée du Parc

Parcelle cadastrée en section C n° ...
Résidence " Les Jardins de Blanche "

PLAN DE VENTE

Lot n° 17

échelle : 1/250



Permis d'aménager
Réf. : PA 027 701 20 H3067
Surface plancher: 300m²

Maître d'ouvrage



Société AMEX
3 rue de la sderie - Les Essarts
76530 GRAND-COURONNE
☎ 02.35.18.00.21
contact@amex-ap.fr
www.amex-ap.fr

Géomètre Expert



AGEOSE Géomètre-expert
Voie du Futur - BP322
27103 VAL DE REUIL CEDEX
☎ 02.32.40.05.13
contact@ageose.fr
www.ageose.fr

Bureau d'études



SODEREF
Agence Normandie
Rue Karl Heinz Bringer
27950 SAINT MARCEL
☎ 02.32.71.01.09
saintmacer@soderref.fr

Bureau d'études Hydro



&COTONE ING&NIERIE
8 Rue du Docteur Surinay
76 600 - LE HAVRE
☎ 02.76.32.85.21
ecotone@neuf.fr


INDICE	MODIFICATIONS	Date
A	Plan de vente provisoire en attente du bornage des lots et des nouvelles références cadastrales. Nota : Limites de propriété et superficie non garanties en l'absence de reconnaissance contradictoire des limites.	05/10/2020
B		
C		
D		
E		
F		
G		
Dossier n°171115		171115.dwg

NOTA : Système des coordonnées planimétriques rattachées au RGF 93 (CC49)
Les altitudes sont rattachées au NGF système IGN 1969



: mitoyen

: Résineux

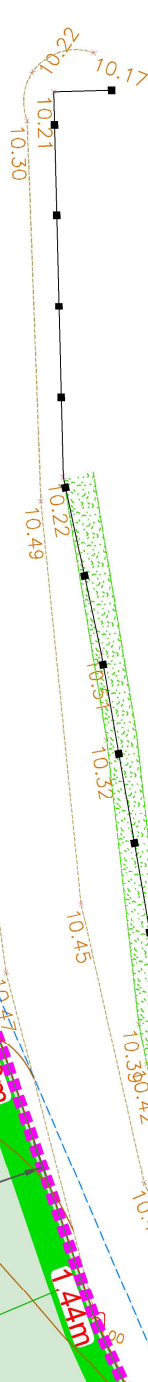

ers

