COMMUNE DE VAL DE REUIL

Chaussée du Parc

Parcelle cadastrée en section C n° ...

Résidence "Les Jardins de Blanche"

PLAN DE VENTE

Lot n° 25






Bureau d'études Hydro

Rootone

	②	&COTONE ING&NIERIE 8 Rue du Docteur Suriray 76 600 - LE HAVRE	tmacerl@soderef.fr	EREF nace Normandie of Heinz Bringer SAINT MARCE! 12.32.71.01.09 tmacerl@soderef.fr			SE Géomètre-expert utur - BP322 LL DE REUIL CEDEX 2.32.40.05.13 21@ageose.fr ageose.fr			6530 GRAND-COURONNE 02.35.18.00.21 contact@amex-ap.fr www.amex-ap.fr	
Dossier	G	П	П)	В	>		INDICE	
Dossier n°171115 171115.dwg								références cadastrales. Nota : Limites de propriété et superficie non garanties en l'absence de reconnaissance contradictoire des limites.	Plan de vente provisoire en attente du hornage des lots et des nouvelles	MODIFICATIONS	
gwb								05/10/2020		Date	
	•										

NOTA : Système des coordonnées planimétriques rattachées au RGF 93 (CC49) Les altitudes sont rattachées au NGF système IGN 1969

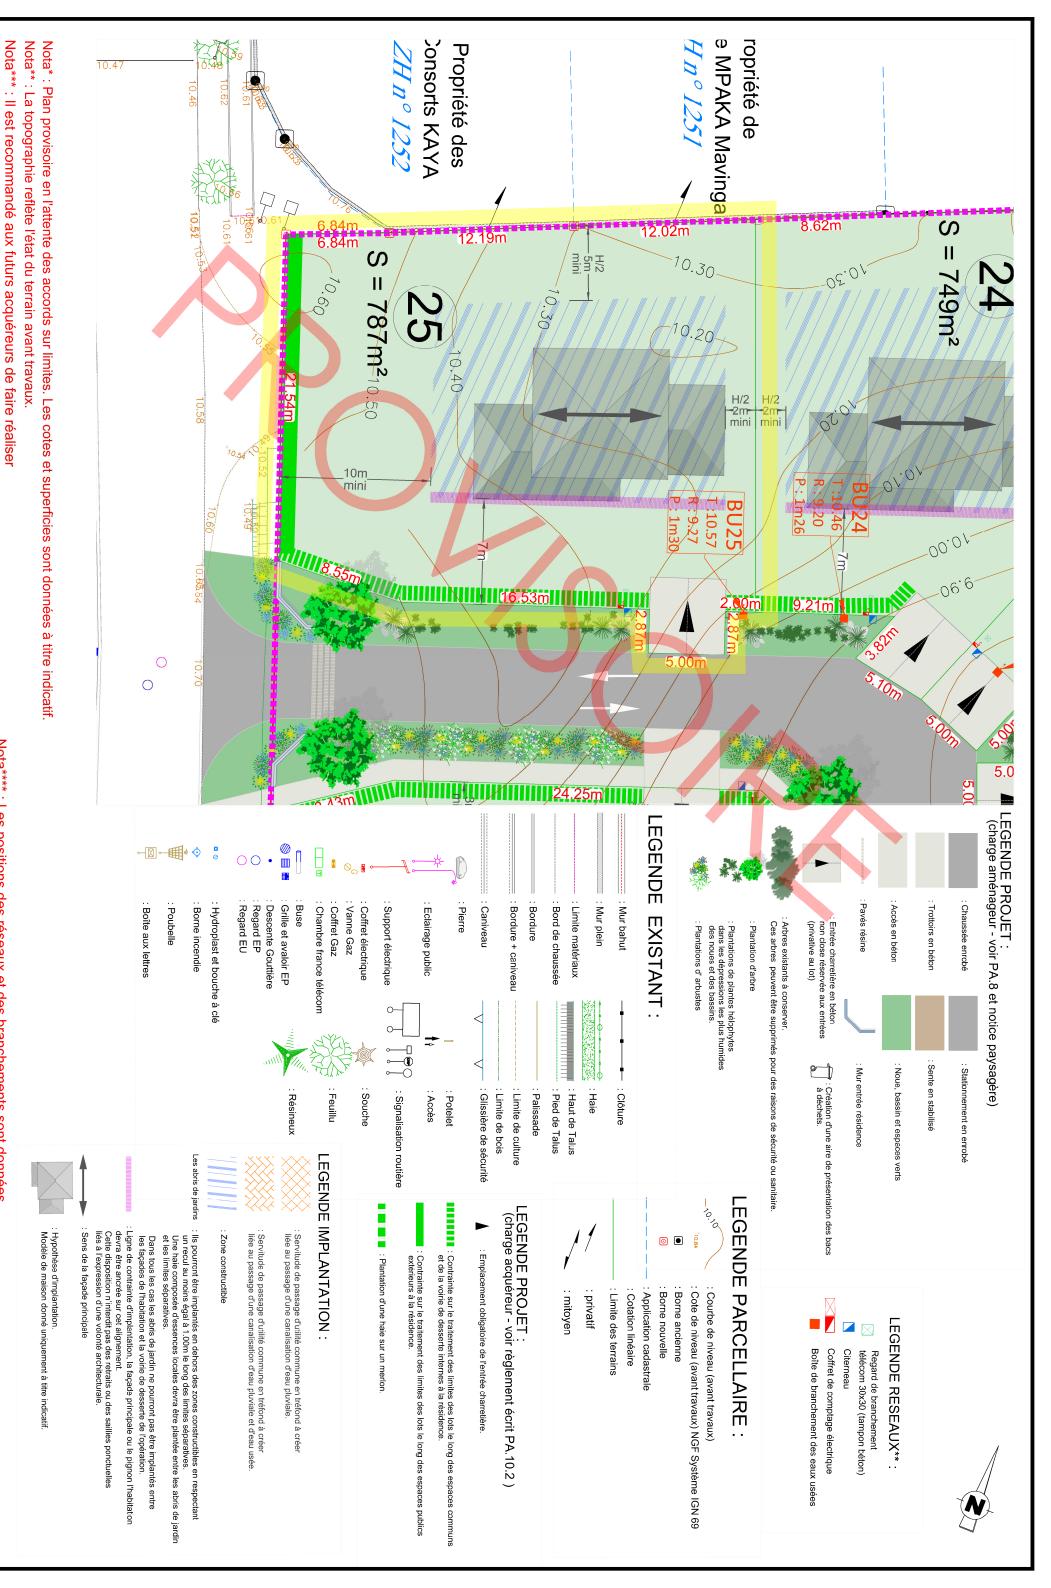

Nota**** : Les positions des réseaux et des branchements sont données à titre indicatif et pourront être modifiées au cours des travaux.

Celles-ci devront donc être contrôlées lors de la construction.

une étude géotechnique spécifiques sur le terrain afin de définir

Echelle: 1/250