


Chaussée du Parc

Parcelle cadastrée en section C n° 47

Résidence " Les Jardins de Blanche "

Permis d'Aménager

Plan de situation

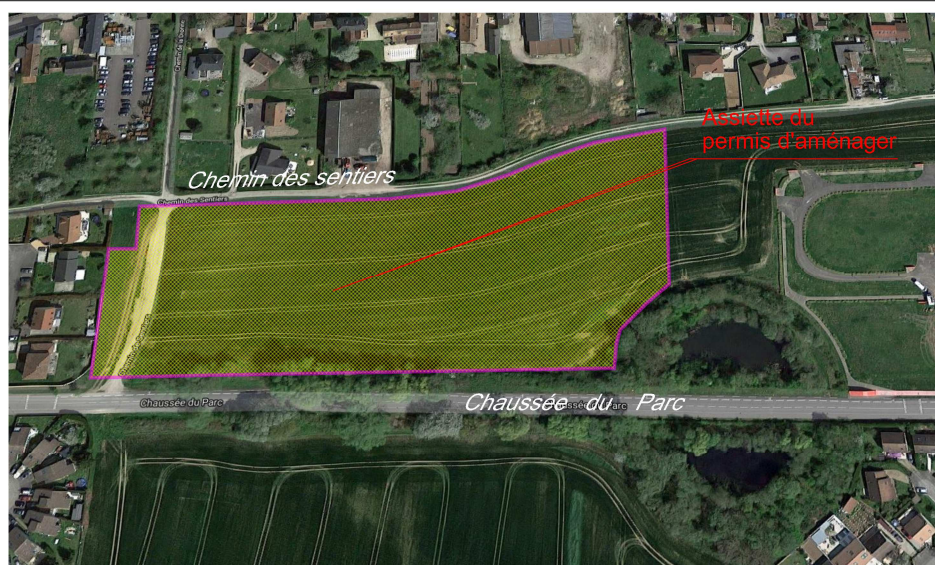

Maître
d'ouvrage



Société AMEX
16 avenue Jean LAGARRIGUE - Les Essarts
76530 GRAND-COURONNE
☎ 02.35.18.00.21
contact@amex-ap.fr
www.amex-ap.fr

Géomètre
Expert



AGEOSE Géomètre-expert
Voie du Futur - BP322
27103 VAL DE REUIL CEDEX
☎ 02.32.40.05.13
contact@ageose.fr
www.ageose.fr

Bureau
d'études



SODEREF
Agence Normandie
Rue Karl Heinz Bringer
27950 SAINT MARCEL
☎ 02.32.71.01.09
saintmaceri@soderef.fr

Bureau
d'études
Hydro



&COTONE ING&NIERIE
8 Rue du Docteur Suriray
76 600 - LE HAVRE
☎ 02.76.32.85.21
ecotone@neuf.fr


Architecte

M. Fichet


INDICE	MODIFICATIONS	Date
A	Edition initiale	30/04/2020
B		
C		
D		
E		
F		
G		
Dossier n°171115		171115.dwg

NOTA : Système des coordonnées planimétriques rattachées au RGF 93 (CC49)
Les altitudes sont rattachées au NGF système IGN 1969

Extrait carte IGN

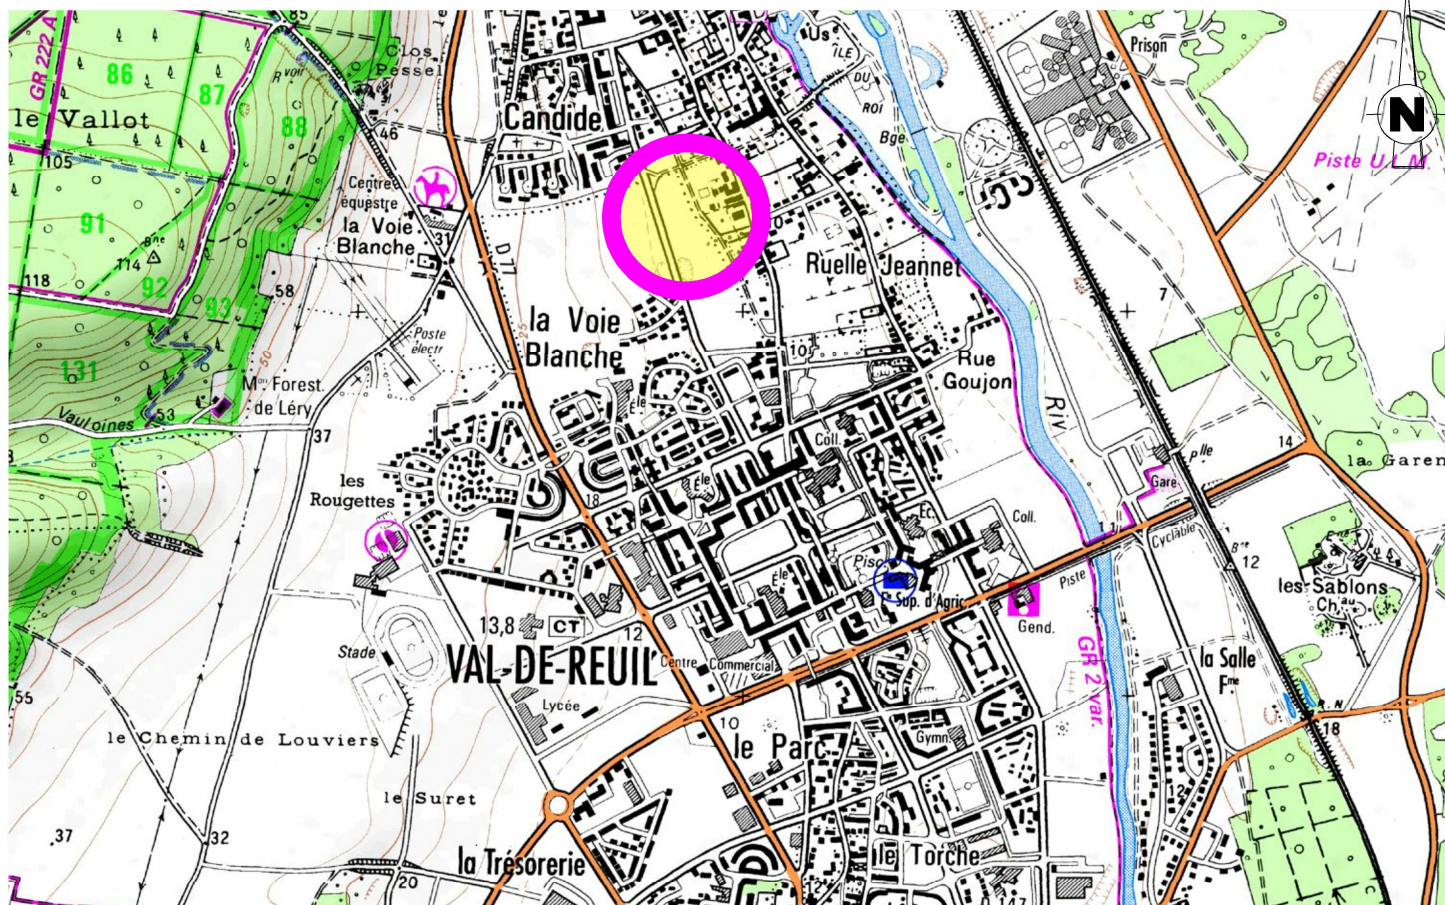

Extrait cadastral

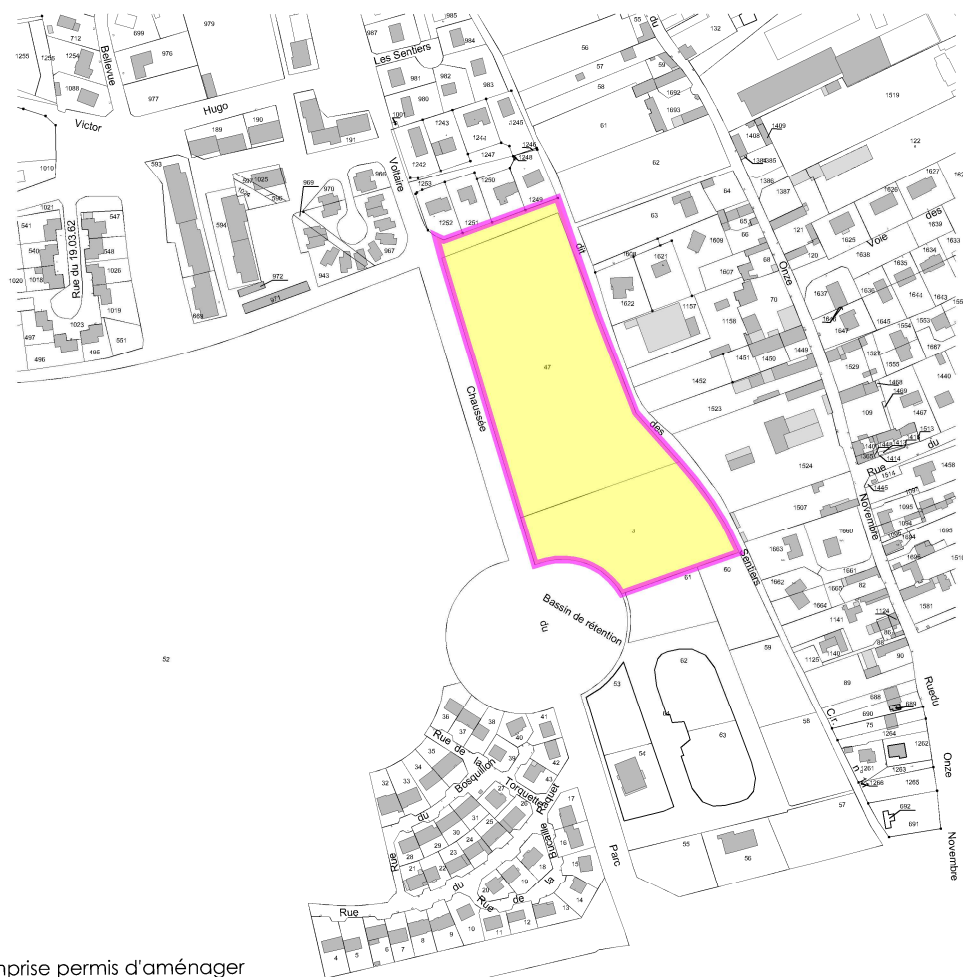

Légende :



: Emprise permis d'aménager