


Résidence Lucie Aubrac

DOCUMENT PROVISOIRE LOT N°10

PLAN DE SITUATION

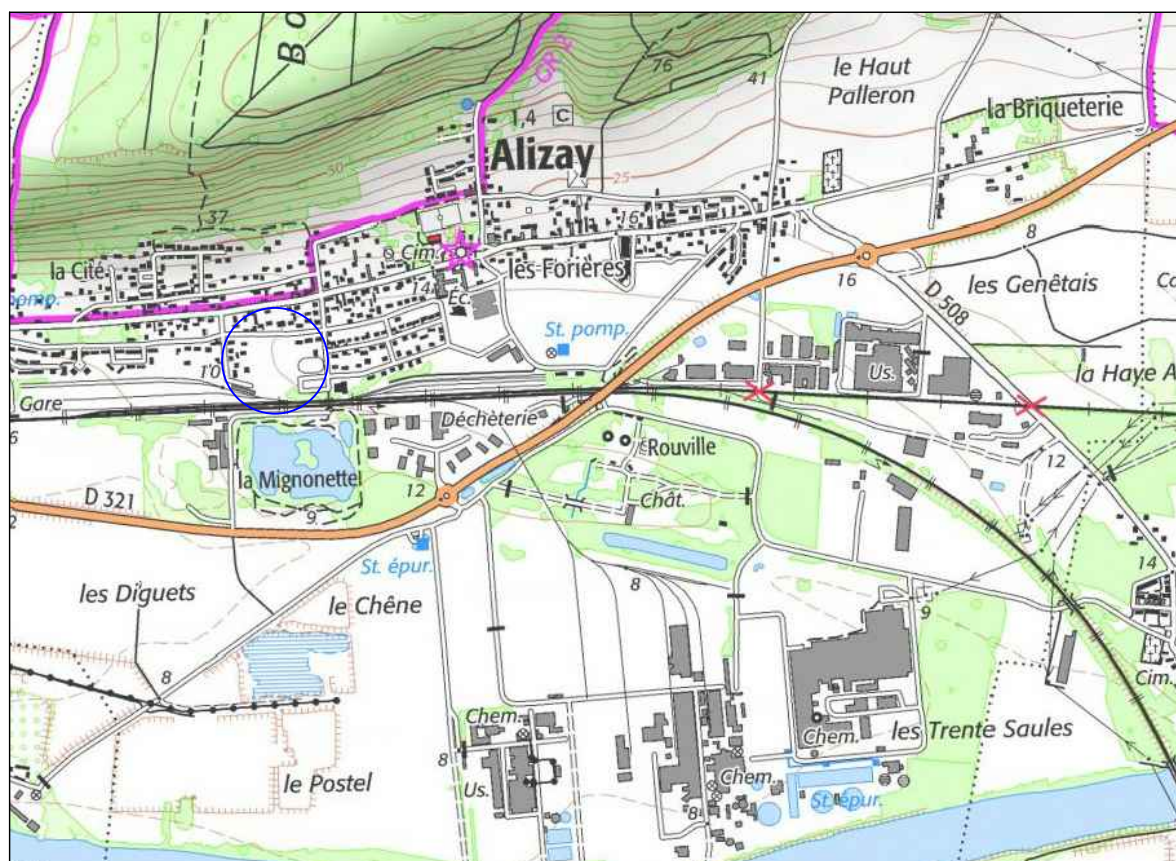

PLAN D'ENSEMBLE



DOCUMENT PROVISOIRE LOT N°10

GE360 SANTUS JUMENTIER QUINIOU FOUCHER
 ZAC Plaine de la Ronce, 1042 Rue Augustin FRESNEL 76230 BOIS GUILLAUME
 TEL : 02-35-70-54-60 FAX : 02-35-15-28-45 E-MAIL : geometres@ge360.fr

ALIZAY (27)
 Rue des Forières
 Résidence Lucie Aubrac
 AMEX
 22678



Les cotes de niveaux, la position des réseaux et des branchements sont données à titre indicatif et pourront être modifiées au cours des travaux


Seul les plans de vente définitifs auront valeur juridique.

Mai 2021



LEGENDE

- Position indicative de la construction
- Limite de zone constructible pour les habitations
- 3.00 Distance minimum d'implantation
- Réseaux divers
- Branchement réseaux divers
- Candélabres
- Réseau EU
- Branchements EU
- Espace vert
- Sable stabilisé
- Béton
- Enrobé noir
- Accès 5x5m position obligatoire
- Accès 5x5m position indicative
- Zone d'accès à la parcelle interdit
- Merlon planté d'arbres avec obligation de maintien et d'entretien
- Limite de l'espace naturel
- Clôture de 1.50m Vert sombre

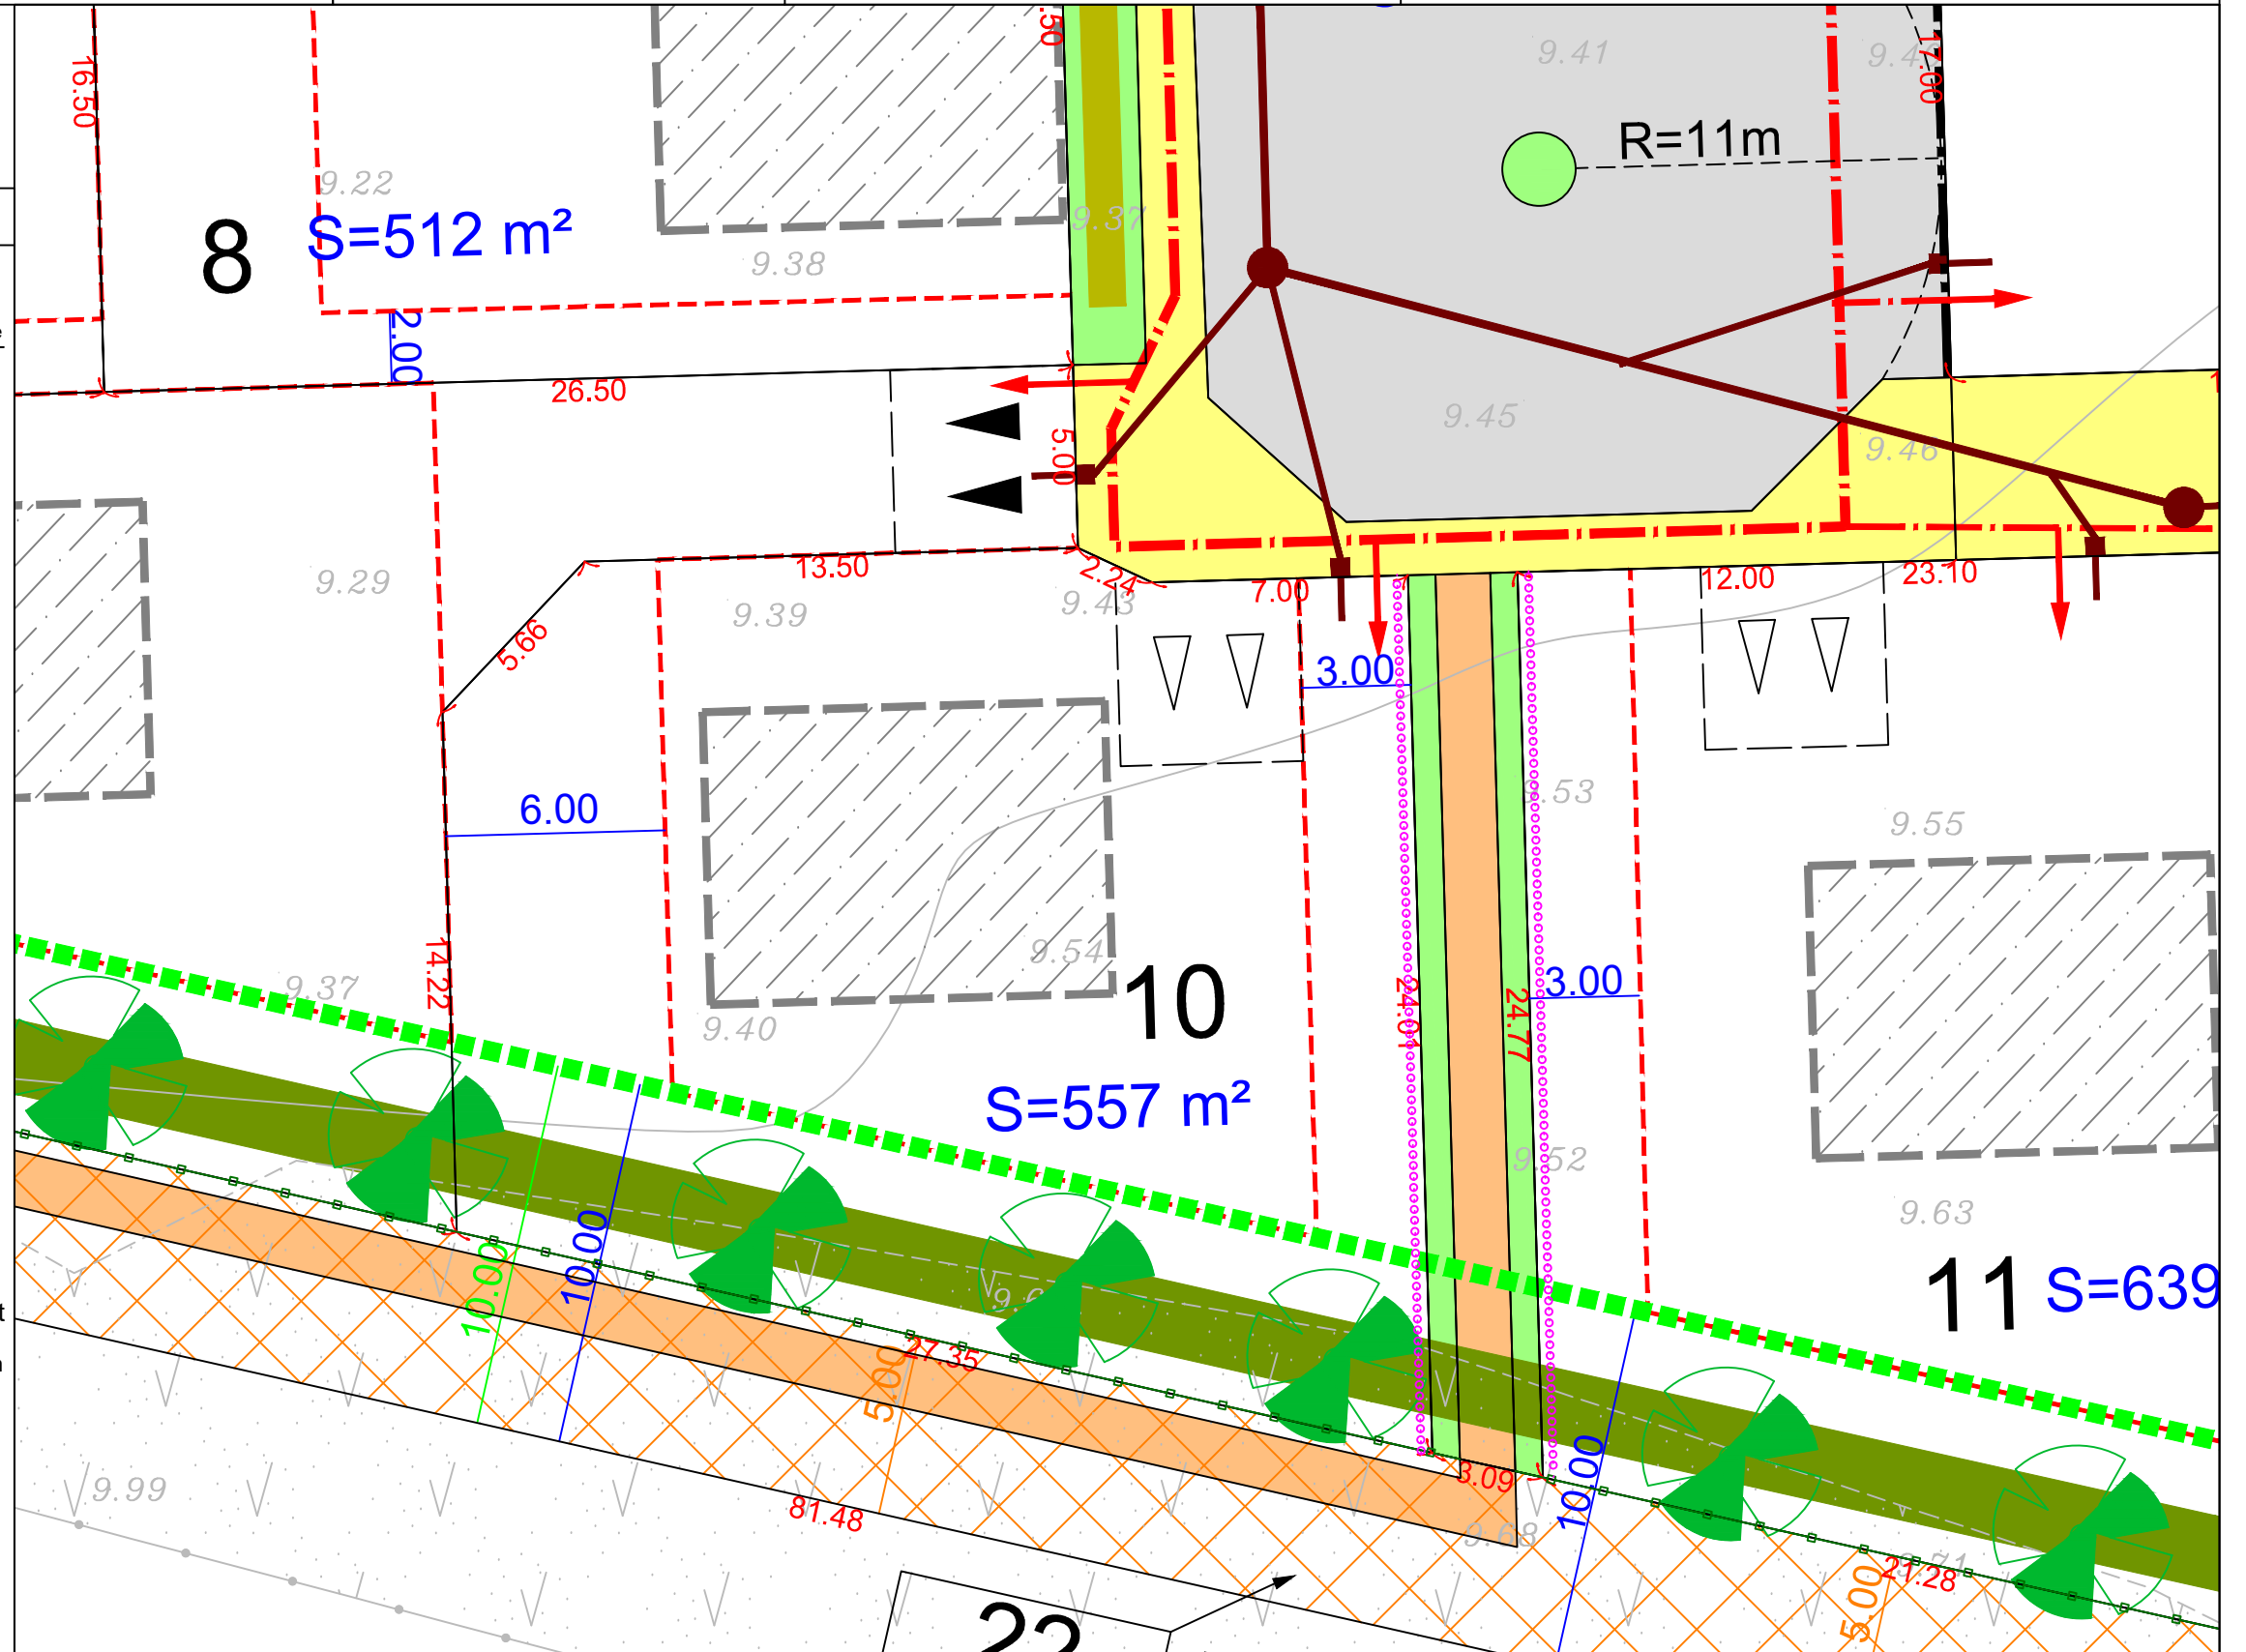

NOTA : Epandage des EP individuel centennale sur la parcelle à charge des acquéreurs

Les surfaces indiquées ne seront définitives qu'après bornage des lots

Echelle : 1/200