


DEPARTEMENT DE L'EURE
COMMUNE DE SAINT ETIENNE DU VAUVRAY

Rue du Chêne - Rue de la Bergerie - Rue des Pommiers
Parcelles cadastrées B n°1424, n°1437 (6a)
et B n°1412, n°1423 (6b)

PLAN DE VENTE
Lot n° 6

Permis d'aménager
Réf. : PA 27537 20 A0001
Surface plancher: 260 m²

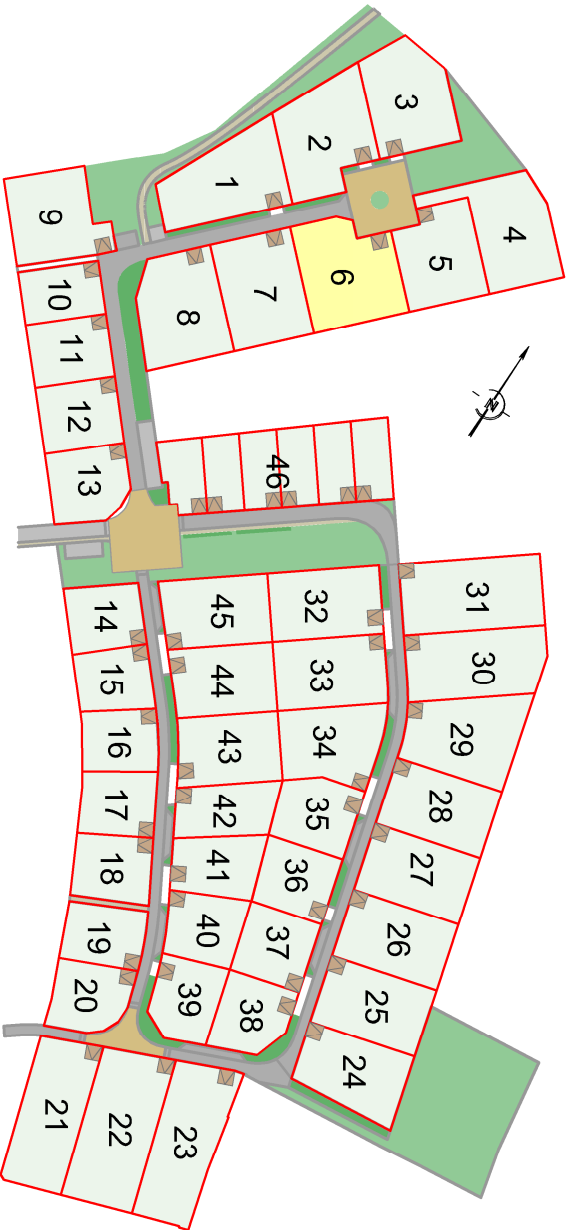

Maître d'ouvrage
Société AMEX
3 Rue de la Sèrie - Les Essarts
76530 GRAND-COURONNE
☎ 02.35.18.00.21

Géomètre Expert
AGÉOSE
Géomètre-expert
Voie du Futur
BP322
27100 VAILLON-DE-REUIL-CEDEX
☎ 02.32.40.05.13

Bureau d'études VRD
SODEREF
Agence Normandie
Rue Karl Heine Bringer
27950 SAINT-MAURICE
☎ 02.32.71.01.09
☎ 02.32.51.18.32

Bureau d'études HYDRO
ECOTONE
8 Rue du Docteur Surry
76600 LE HAVRE
☎ 02.76.32.85.21
☎ 08.11.38.29.63

Architecte
ARC-EN-TERR
Architecte de Paysage
9 Rue de Seine
76113 SAHURS
☎ 02.35.32.82.27

Echelle : 1/300 ème

Plan de référence	INDICE	MODIFICATIONS	Date
ESQ	A	Edition initiale	18/09/19
AVP	B	Modification	01/02/22
	C	nouvelle numérotation parcellaire	12/07/22
PRO	D	Modification	18/09/23
DCE	E		
EXE	F		
...	G		
Dossier n° 190716			

NOTA : Système des coordonnées planimétriques rattachées au RGF 93 (CC49)
Les altitudes sont rattachées au NGF système IGN 1969

