


DEPARTEMENT DE L'EURE
COMMUNE DE SAINT ETIENNE DU VAUVRAY

Rue du Chêne - Rue de la Bergerie - Rue des Pommiers
Parcelle cadastrée B n°1392

PLAN DE VENTE
Lot n° 43

Permis d'aménager
Réf. : PA 27537 20 A0001
Surface plancher: 200 m²

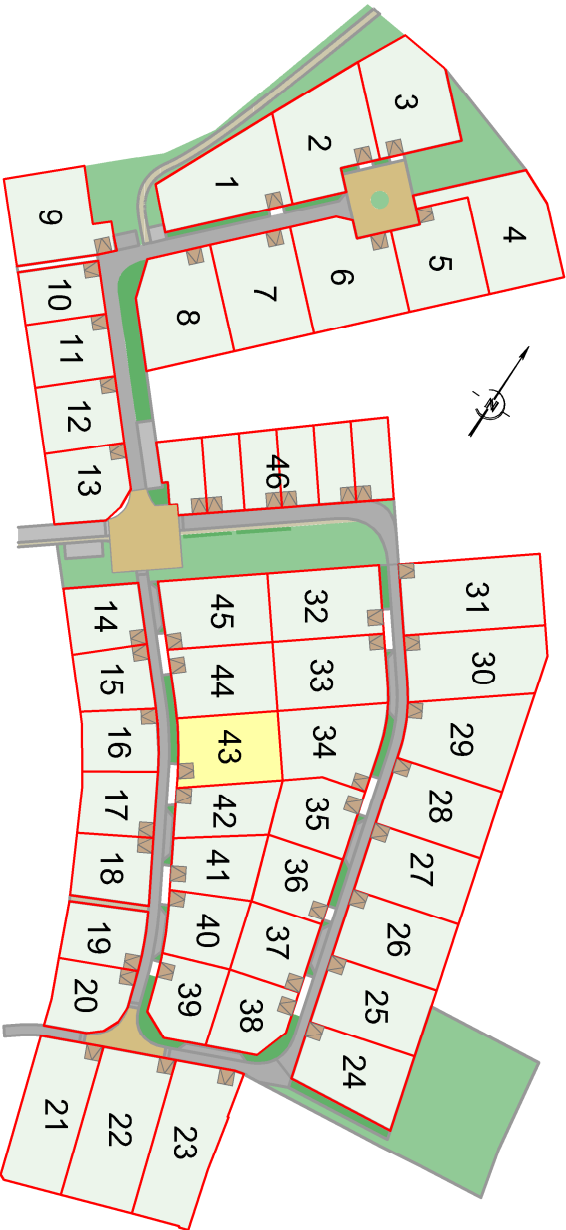

Maître d'ouvrage
Société AMEX
3 Rue de la Sèrie - Les Essarts
76530 GRAND-COURONNE
☎ 02.35.18.00.21

Géomètre Expert
AGÉOSE
Géomètre-expert
Voie du Futur
BP322
87100 VAY DE REUIL CROIX
☎ 02.32.40.05.13

Bureau d'études VRD
SODEREF
Agence Normandie
Rue Karl Heintz Bringer
27950 SAINT MARCEL
☎ 02.32.71.01.09
☎ 02.32.51.18.32


Bureau d'études HYDRO
ECOTONE
8 Rue du Docteur Surry
76600 LE HAVRE
☎ 02.76.32.85.21
☎ 08.11.38.29.63

Architecte
ARC-EN-TERRE
Architecte de Paysage
9 Rue de Seine
76113 SAHURS
☎ 02.35.32.82.27

Echelle : 1/250 ème

Plan de référence	INDICE	MODIFICATIONS	Date
ESQ	A	Edition initiale	18/09/19
AVP	B	Modification	01/02/22
	C	nouvelle numérotation parcellaire	12/07/22
PRO	D	Modification	18/09/23
DCE	E		
EXE	F		
...	G		
Dossier n° 190716			

NOTA : Système des coordonnées planimétriques rattachées au RGF 93 (CC49)
Les altitudes sont rattachées au NGF système IGN 1969

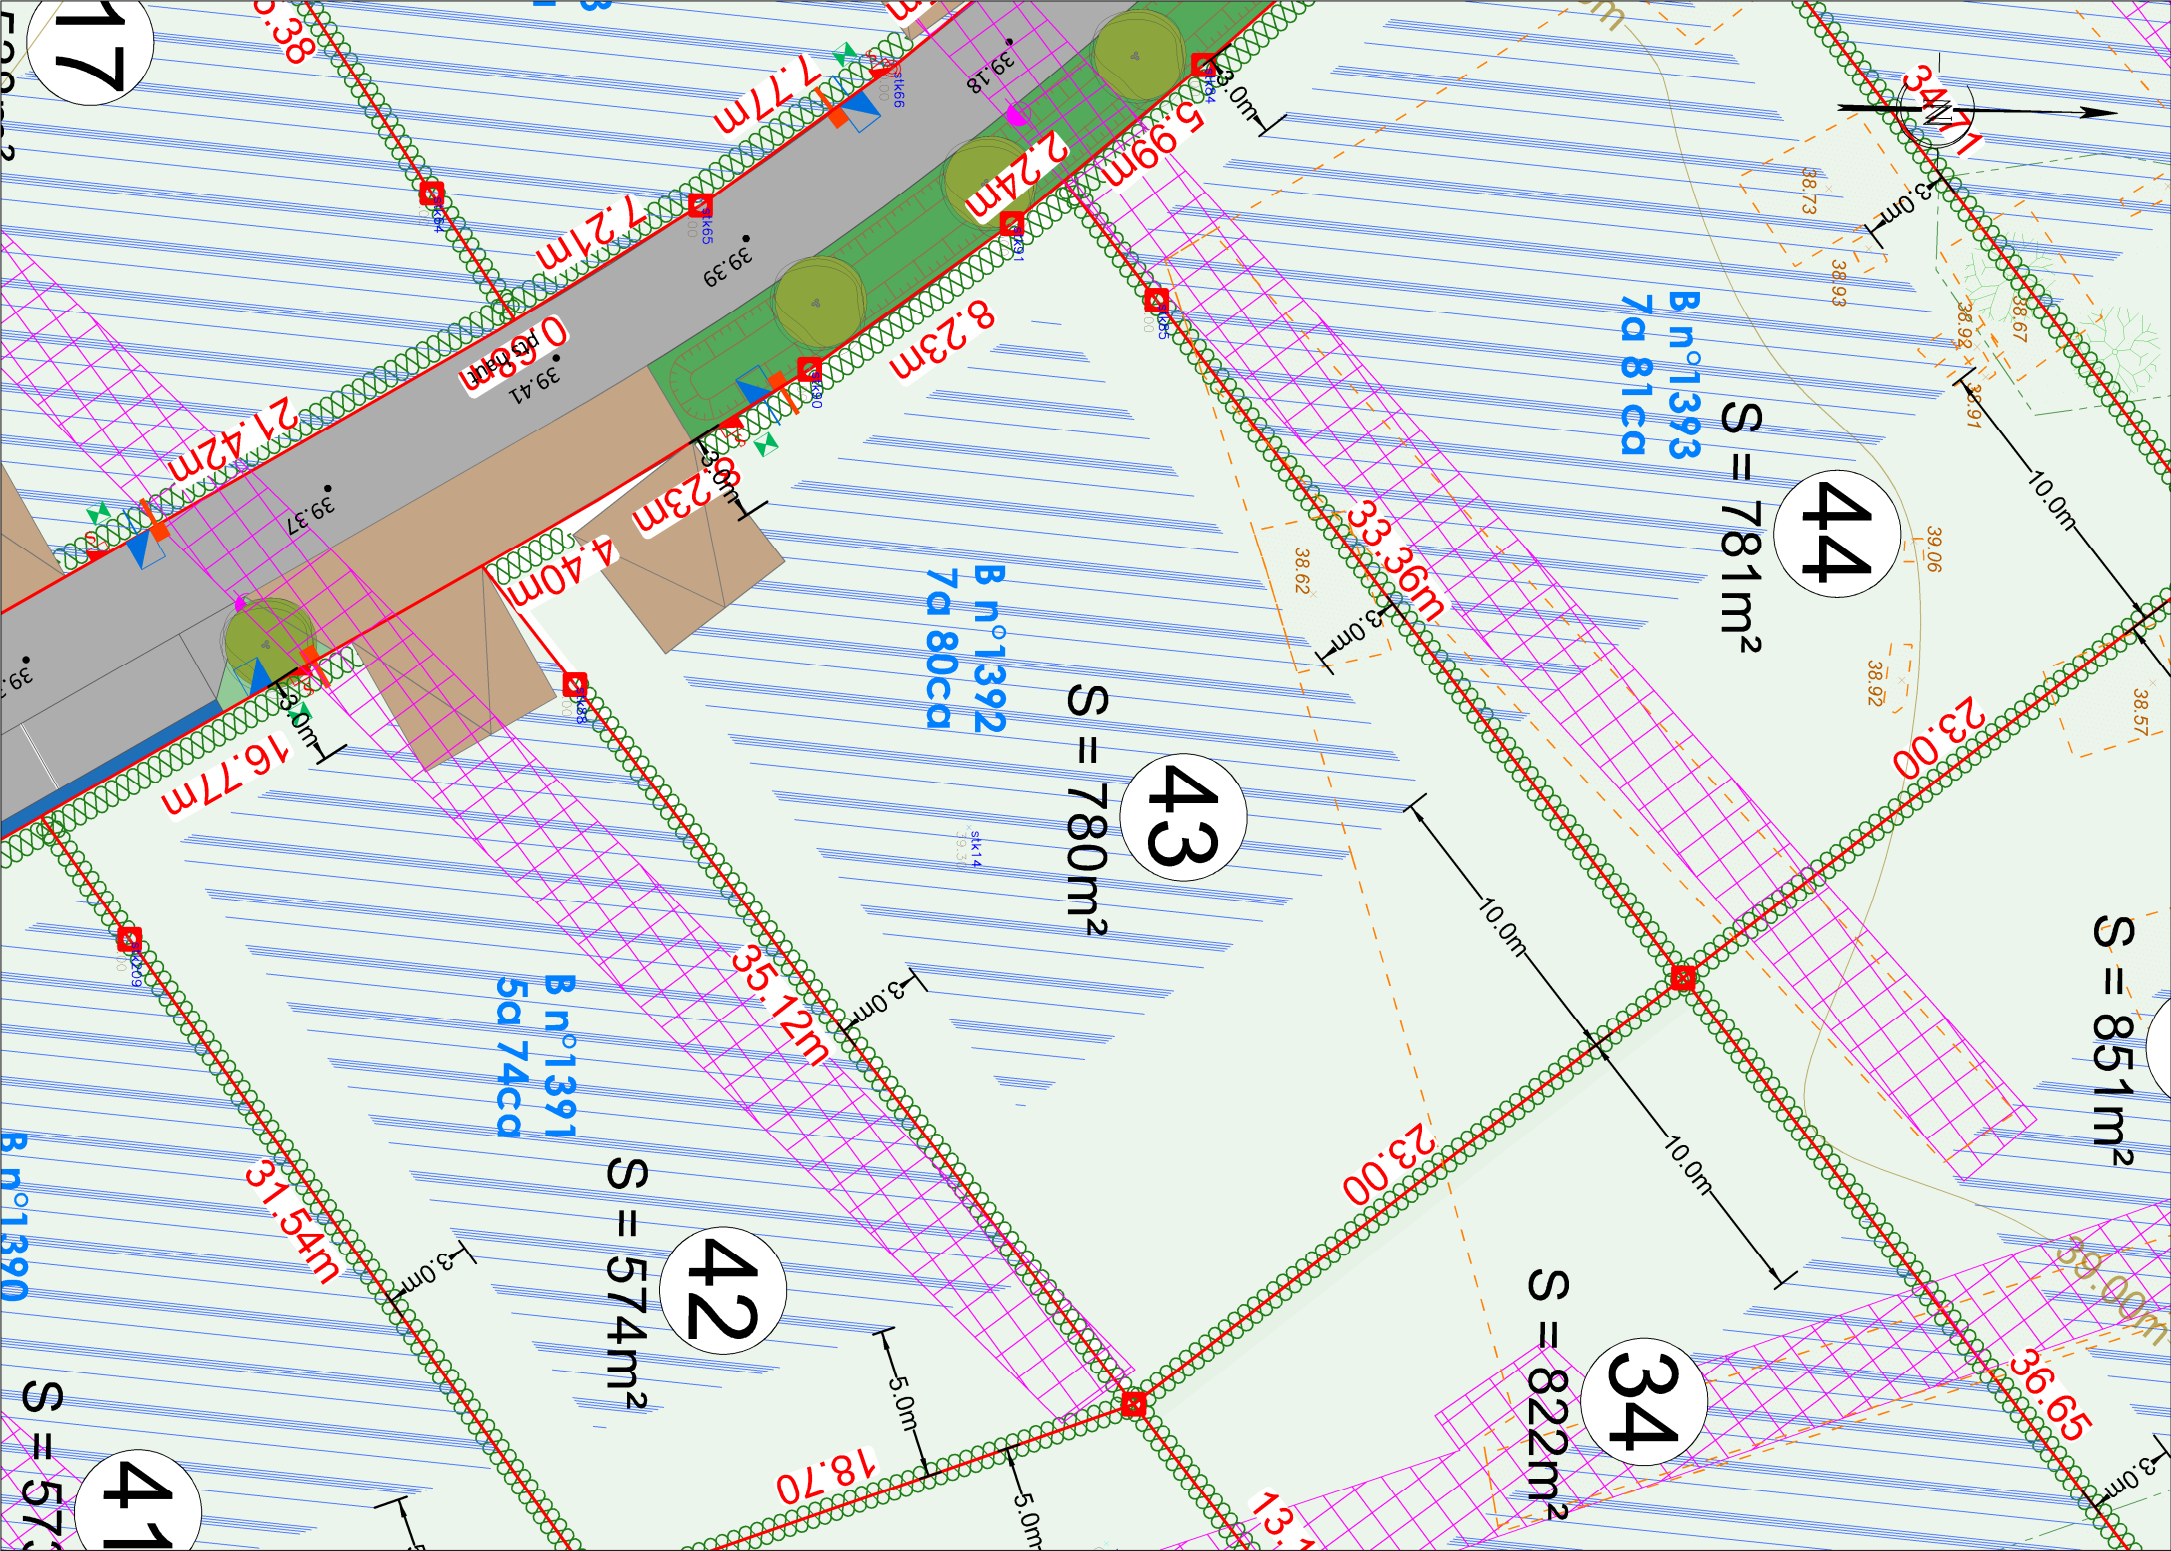

LEGENDE :

: accès existant

: bordure + caniveau

: mur

: clôture

: haie

: haie

: Référence cadastrale

: application cadastrale

: borne ancienne

: borne nouvelle

: cotation linéaire (distance à l'horizontale en mètre)

: limite de propriété

: courbe de niveau terrain naturel avant travaux. (rattaché au NGF)

: cote de niveau terrain naturel avant travaux. (rattaché au NGF)

LEGENDE IMPLANTATION REGLEMENTEE :

: Zone constructible

: Accès au lot

: Position entrée charretière obligatoire : Aire de stationnement privative non close (réalisation à la charge de l'acquéreur)

Les abris de jardins ne sont pas soumis au règlement graphique du lotissement et devront être implantés dans la partie arrière des lots. Il est donc interdit d'implanter un abri de jardin entre la façade principale de l'habitation et la voie publique de desserte des lots.

LEGENDE RESEAUX :

: Regard de branchement 40x40 (tampou béton)

: Citerneau

: Coffret de comptage électrique sur socle de type "CIBE"

: Candélabre

: Regard de branchement eaux usées

: Regard de branchement eaux pluviales

LEGENDE PROJET :

: Chaussée & stationnements en enrobé noir

: Plateau surélevé en enrobé brun

: Trottoir en enrobé brun

: Béton

: Sentes/Trottoirs en stabilisé

: Côte projet

LEGENDE TRAITEMENT LIMITES ET ESPACES VERTS :

: Engazonnement

: Noues & bassins

: Haies à planter à la charge des acquéreurs voir PA10 écrit et PA 8,7 plan des espaces verts

LEGENDE FOUILLES :

: Zone d'empise du diagnostic archéologique

: Zone d'empise des fouilles archéologiques réalisées (profondeur indicative)