


# DEPARTEMENT DU VAL D'OISE COMMUNE DE BUHY

## Impasse du Chêne

Parcelle cadastrée en section ZA n° 43 et ZB n°12

# PERMIS D'AMENAGER

## Plan hypothèse d'implantation

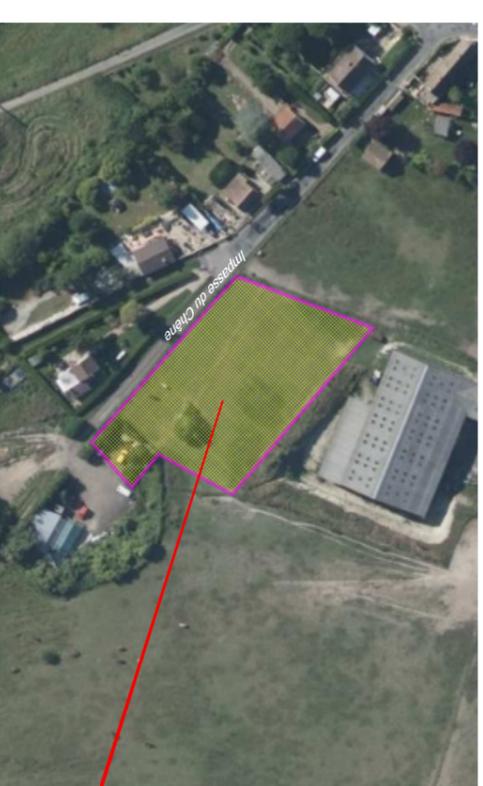

Assiette du  
permis d'aménager

### LEGENDE :

- Z1 n°164 : Référence cadastrale
- : application cadastrale
- : borne ancienne
- ◻ : borne nouvelle
- 57.14 : cotation linéaire (distance à l'horizontale en mètre)
- : limite de propriété
- 13.98 : coté de niveau terrain naturel avant travaux. (rattaché au NGF)
- : périmètre d'emprise du permis d'aménager

### LEGENDE TRAITEMENT LIMITES ET ESPACES VERTS :

- : Haie d'essences locales à planter à la charge des acquéreurs. Elle devra être plantée à 50 cm à l'intérieur des lots au droit des limites concernées. Ces plantations devront être maintenues et entretenues par les acquéreurs. Une clôture pourra être posée sur la limite de propriété. (cf règlement écrit). La haie n'est pas obligatoire dans le cas de l'implantation d'une construction en limite de propriété.
- : Haie brise vent d'essences locales selon les prescriptions du Parc National Régional à planter à la charge des acquéreurs. Elle devra être plantée à 50 cm à l'intérieur des lots au droit des limites concernées. Ces plantations devront être maintenues et entretenues par les acquéreurs. Une clôture pourra être posée sur la limite de propriété. (cf règlement écrit). La haie n'est pas obligatoire dans le cas de l'implantation d'une construction en limite de propriété.
- : Plantation d'arbre à la charge de l'acquéreur

### LEGENDE IMPLANTATION :

- : Hypothèse d'implantation des constructions donné uniquement à titre indicatif.
- ↔ : Axe de faîtage principal imposé sur au moins 65% de la façade principale

#### Maître d'ouvrage

**AMEX**  
Société AMEX  
3 rue de la Scierie  
76580 GRAND-COURONNE  
☎ 02.35.18.00.21  
contact@amex-ap.fr  
www.amex-ap.fr

#### Architecte

**ARPEM**  
ARCHITECTURE PATRIMOINE ENVIRONNEMENT  
S.S 5 rue Nicolas PASTOUR - 60000 BRAUVAS  
SIRET 533 839 876 000 20  
NCS BRAUVAS

**ANNE CERVECQUEUR**  
Télé 03 44 67 99 25 Fax : 06 62 28 84 91  
architecte@agence-arpem.com

#### Géomètre-Expert

**AGÉOSE**  
Géomètres Experts  
Géomètre-expert  
Vies du futur  
27103 VAL DE REUIL, CEDEX  
☎ 02.32.40.05.13

**AGÉOSE**  
Géomètre-expert  
Vies du futur  
27103 VAL DE REUIL, CEDEX  
☎ 02.32.40.05.13

Echelle : 1/500 ème

Plan de référence	INDICE	MODIFICATIONS	Date
ETD	A	Edition initiale	29/07/2022
AVP	B		
PRO	C		
DCE	D		
EXE	E		
...	F		
...	G		
Dossier n° 220750			220750.dwg

NOTA : Système des coordonnées planimétriques rattachées au RGF 93 (CC49)  
Les altitudes sont rattachées au NGF système IGN 1969

