

# DEPARTEMENT DU VAL D'OISE COMMUNE DE BUHY

## Impasse du Chêne

Parcelle cadastrée en section ZA n° 43 et ZB n°12

# PERMIS D'AMENAGER

## Plan situation



Assiette du  
permis d'aménager

Echelle : 1/500 ème

Plan de référence	INDICE	MODIFICATIONS	Date
ETD	A	Edition initiale	29/07/2022
AVP	B		
PRO	C		
DCE	D		
EXE	E		
...	F		
...	G		


Dossier n° 220750

220750.dwg


**Maître d'ouvrage**  
**AMEX**  
 Société AMEX  
 3 rue de la Sclère  
 78590 GRAND-COURONNE  
 ☎ 02.35.18.00.21  
 contact@amex-ap.fr  
 www.amex-ap.fr

**Architecte**  
**ARPENT**  
 ARCHITECTURE PATRIMOINE ENVIRONNEMENT  
 85,5 rue Nicolas PASTOUR - 60000 BEAUVILLE  
 SIRET 533 839 676 000 20  
 ANNE CREVECOEUR  
 Architecte DPLP  
 14 rue de la Sclère - 78590 Grand-Couronne  
 architecte@agence-arpent.com

**Géomètre-Expert**  
**AGÉOSE**  
 Géomètre-expert  
 Val de l'avenir  
 BP 99  
 27103 VAL DE REUIL, CEDEX  
 ☎ 02.32.40.05.13

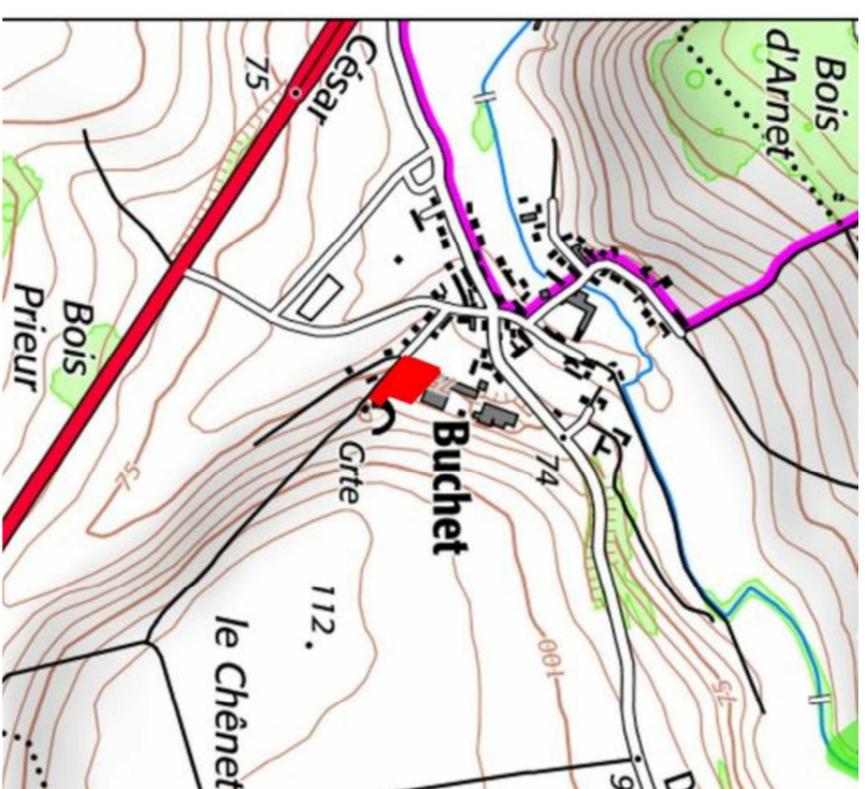

Extrait carte IGN

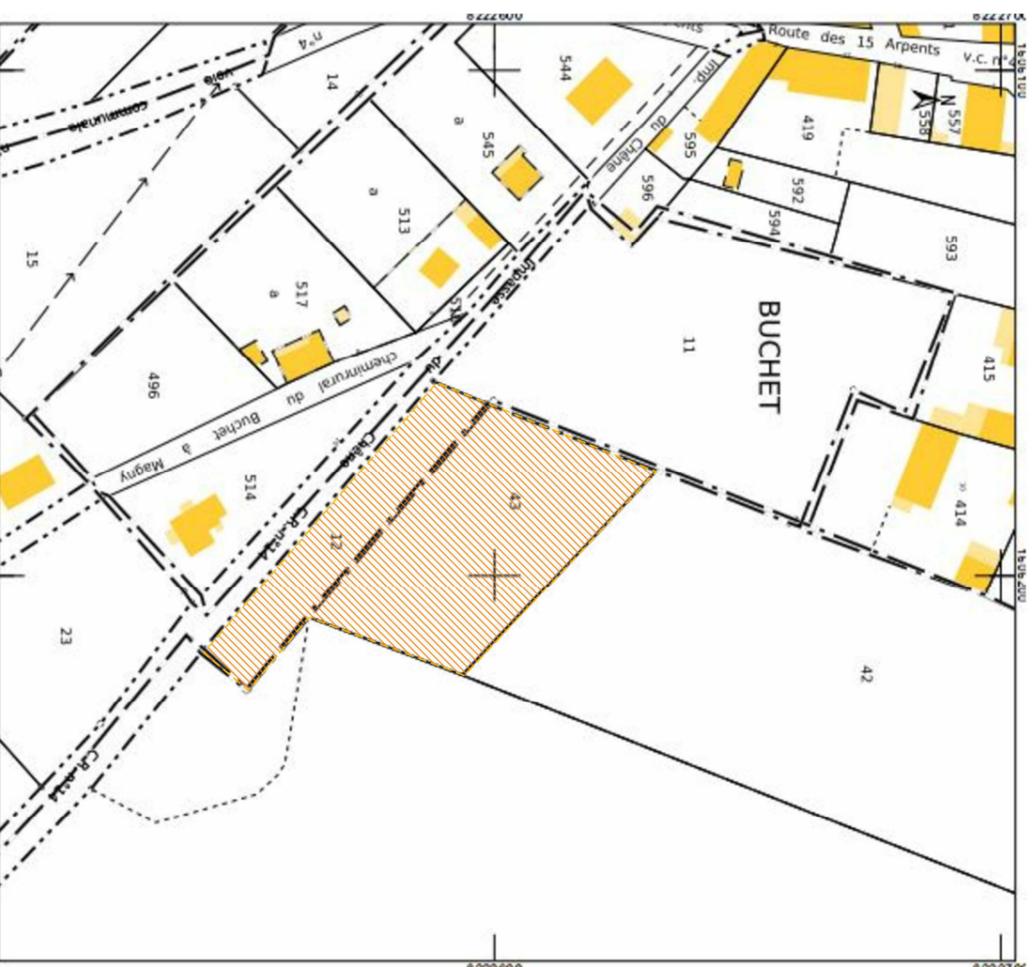

Extrait plan cadastral

### LEGENDE :



: périmètre de l'unité foncière

: assiette de l'opération