


Chemin de la Borde

Parcelles cadastrées en section B n° 1736, 1737 et 1738

Résidence "..."

PERMIS D'AMENAGER

Plan de situation

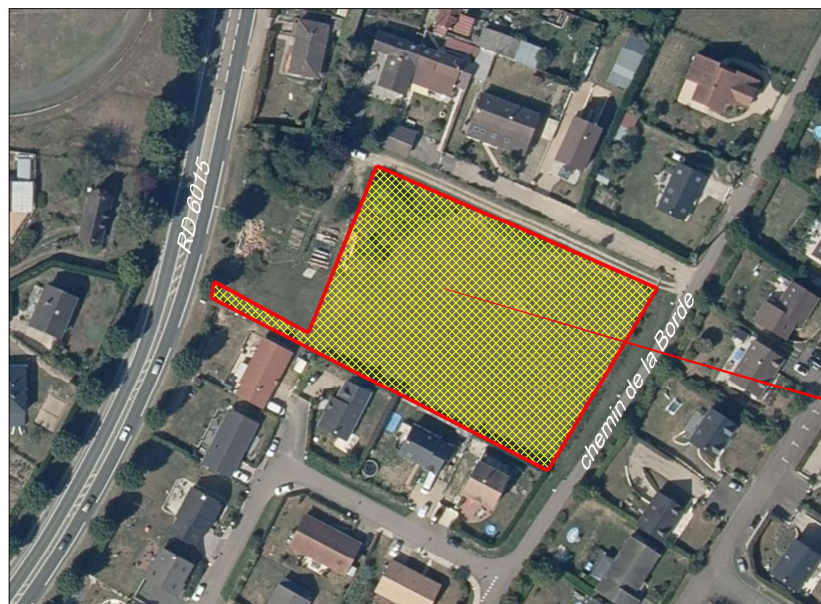

Assiette du permis d'aménager

Maître d'ouvrage



Société AMEX
16 avenue Jean LAGARRIGUE - Les Essarts
76530 GRAND-COURONNE
☎ 02.35.18.00.21

Géomètre Expert



AGEOSE
Géomètre-expert
Voie du Futur
BP322
27103 VAL DE REUIL CEDEX
☎ 02.32.40.05.13



Bureau d'études



SODEREF
Agence Normandie
620 Rue Nungesser et Coli
27930 GUICHAINVILLE
☎ 02.32.71.01.09

Architecte




AGENCE ARCHITECTURE & PAYSAGE
1 bis route de Buchy
76570 Saint Germain des Essourts
@ cbrayerarchi@gmail.com
☎ 02.76.08.68.33

Plan de référence	INDICE	MODIFICATIONS	Date
ETD	A	Relevé topographique	02/02/2023
AVP	B	Plan parcellaire	15/04/2023
PRO	C	Modification du plan parcellaire	11/05/2023
	D	Modification du plan parcellaire	11/05/2023
DCE	E		
EXE	F		
...	G		


Dossier n° 230112

NOTA : Système des coordonnées planimétriques rattachées au RGF 93 (CC49)
Les altitudes sont rattachées au NGF système IGN 1969

Extrait plan de situation

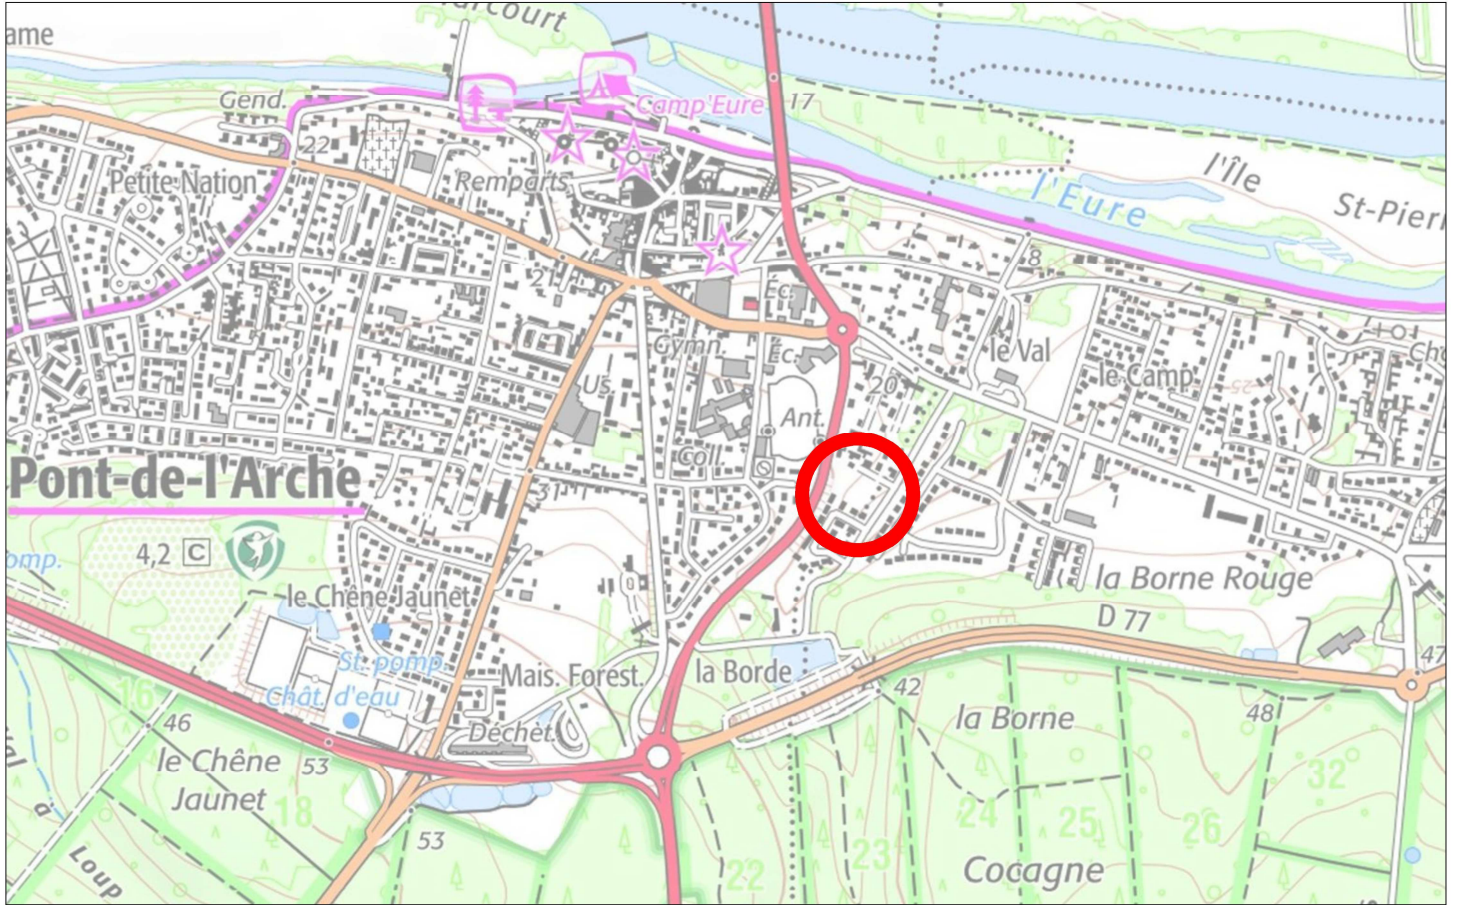

Extrait plan cadastral

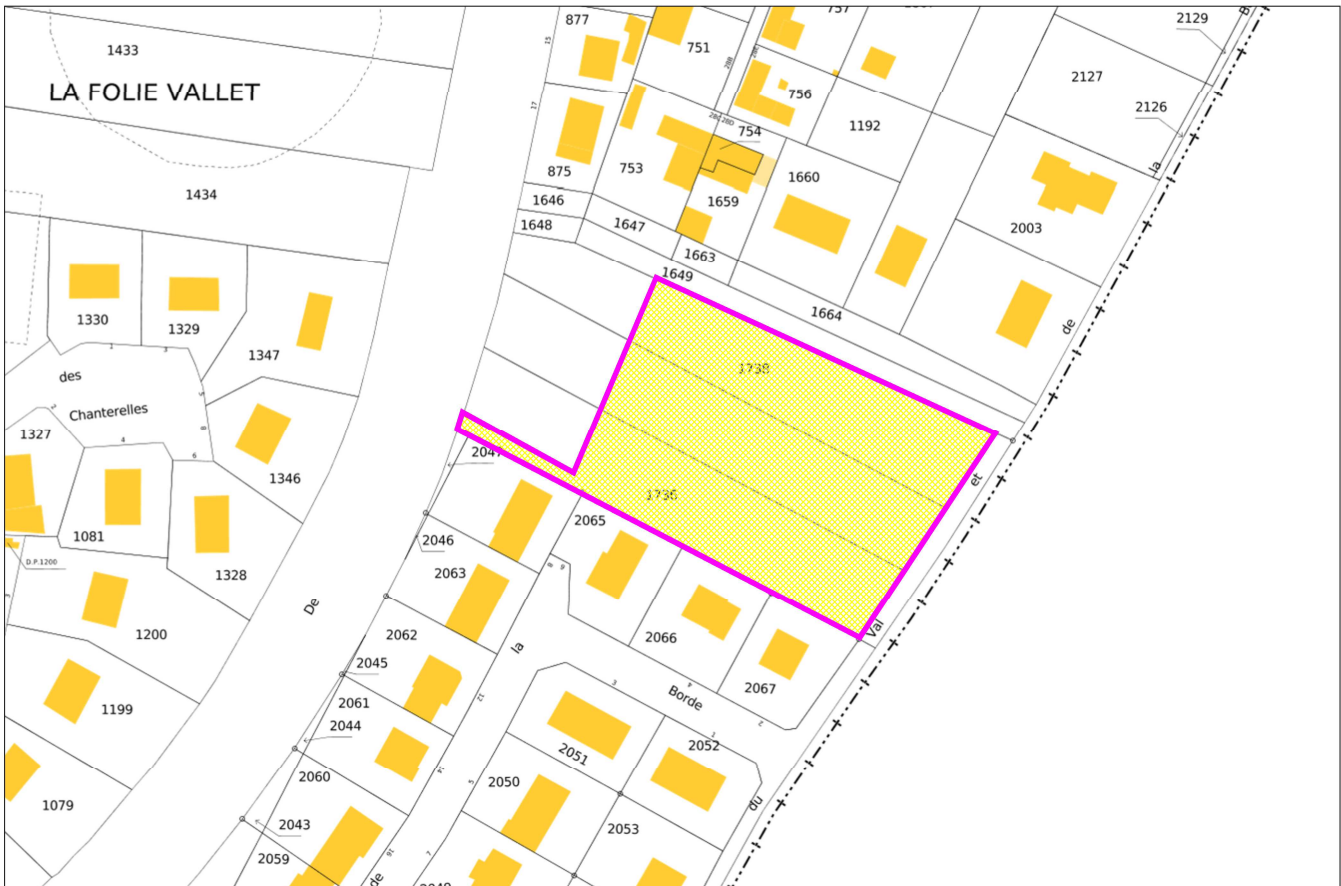

Légende :



: Emprise permis d'aménager