


Rue de Bretagne
Propriété cadastrée en section ZD n° 7 et 22
"LE CLOS FOSSIER PARTIE NORD"

PERMIS D'AMENAGER
Règlement graphique
Echelle : 1/500

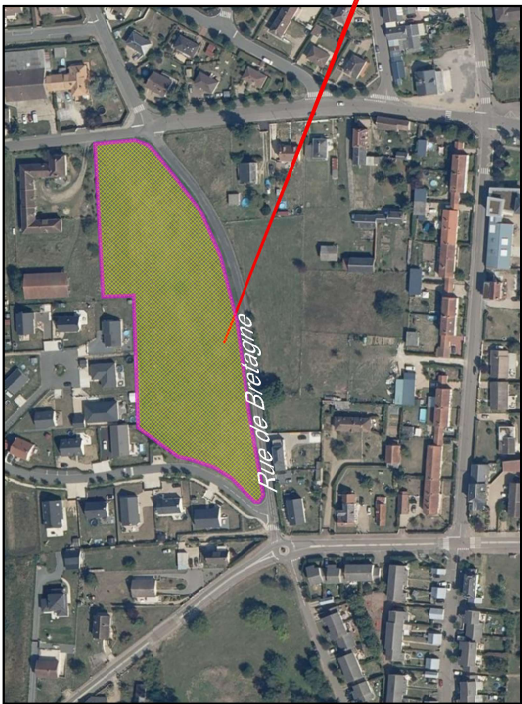

Société AMEX
3 rue de la Seine
76000 LE HAVRE
02.35.16.00.21
contact@amex-up.fr
www.amex-up.fr

AGEOSE
Géomètre-expert
Bâtiments et Forêt
27183 VAL DE REUIL CEDEX
02.35.34.00.13

GAÏA PAYSAGISTE
213, rue du gros chêne
77910 PÉCHES
02.35.34.00.66

8COTONE ING&NIERIE
8 rue du Docteur Surin
76000 - LE HAVRE
02.35.34.00.66

SODREF
Agence Normandie
27500 SAINT MARCEL
02.32.71.01.09
02.32.51.18.32

Bureau d'études
HYDRAULIQUES
Paysagiste
Géomètre-Expert
Maître d'ouvrage

Dossier n° 220749
220749.dwg
NOTA : Système des coordonnées planimétriques rattachées au RGF 93 (CC49)
Les altitudes sont rattachées au NGF - système IGN 1969

Plan de référence	INDICE	MODIFICATIONS	Date
ETD	A	Edition initiale	15/04/2023
AVP	B	Modification parcellaire	22/04/2025
PRO	C	Modification parcellaire	08/05/2025
DCE	D	Permis modificatif	26/05/2025
EXE	E		
	F		
	G		