


Cadastré Section B n°353
propriété de la commune de MARTOT

PERMIS D'AMENAGER

Plan de situation

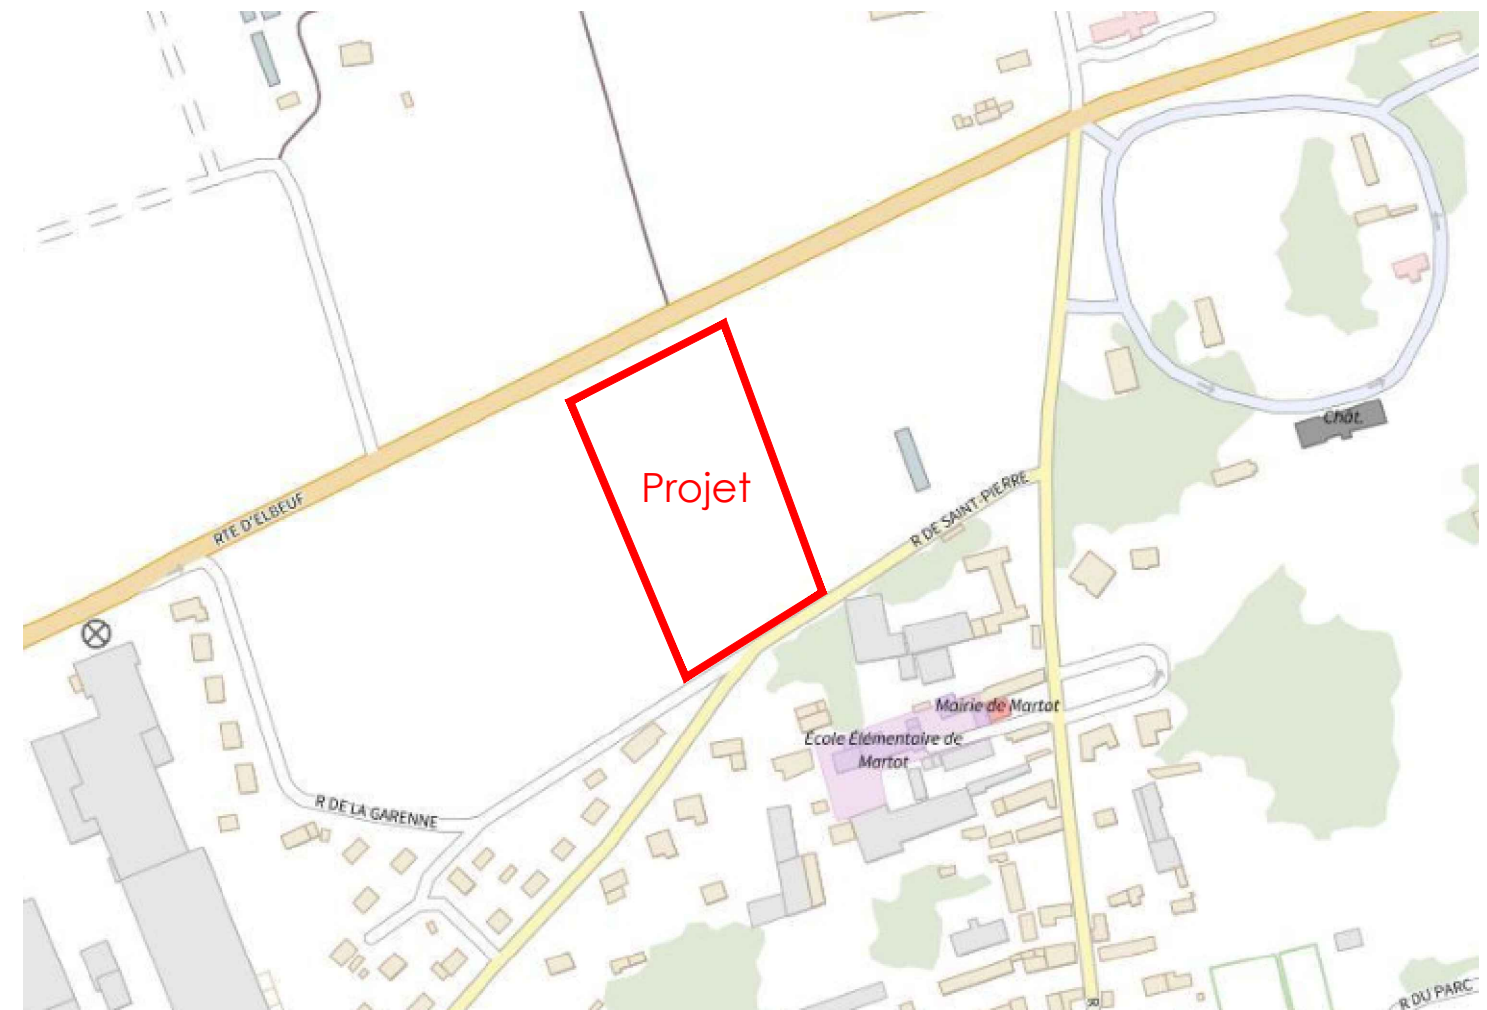

INDICE	MODIFICATIONS	Date
A	Levé topographique	10/03/2023
B	Plan parcellaire	20-05-2025
C		
D		
E		
F		
G		

Dossier : 230312

fichier :
 230312 - 29-05-25.dwg

NOTA : Système des coordonnées planimétriques rattachées au RGF 93 (CC49)
Les altitudes sont rattachées au NGF système IGN 1969

fichier :
230312 - 29-05-25.dwg