



Département de la Seine-Maritime  
**COMMUNE DE MARTIN-EGLISE**  
Lotissement AMEX

PLAN DE SITUATION  
Sans Echelle

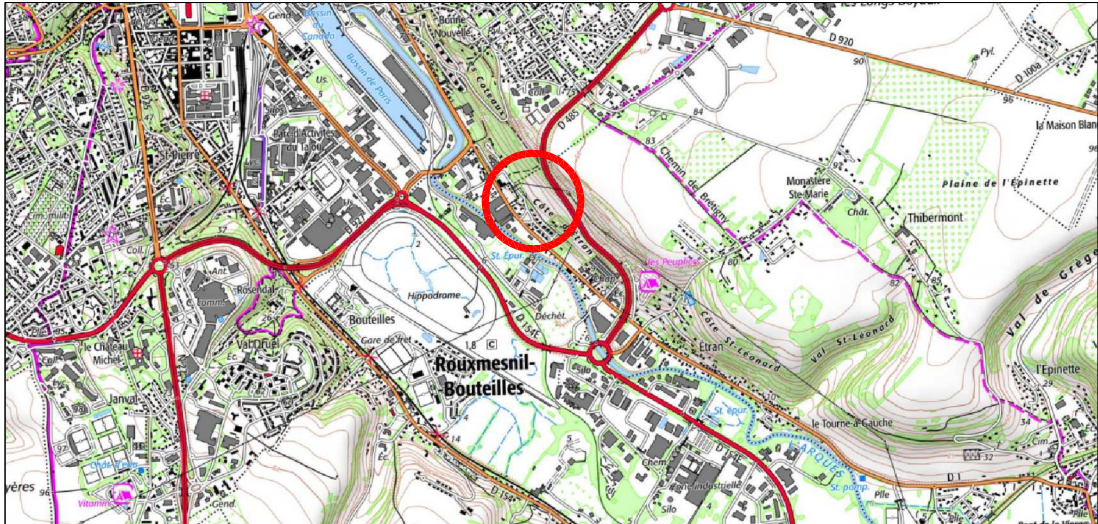

PLAN D'ENSEMBLE  
Echelle: 1/2000

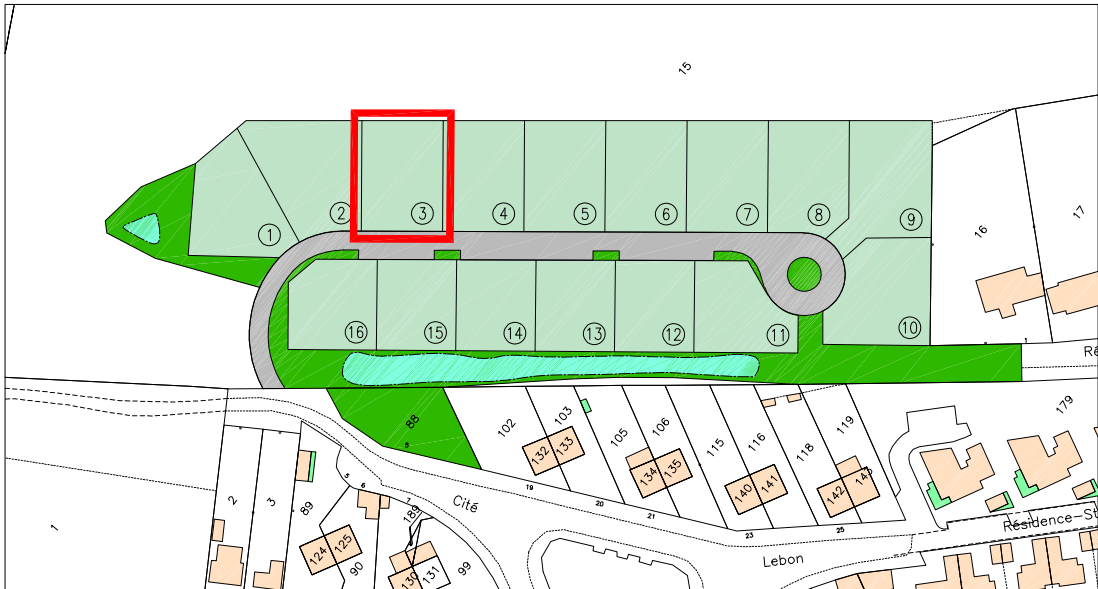

Dressé le : 09 Mai 2023  
Mis à jour le : 8 Avril 2026

Dossier: D12581

