



Département de la Seine-Maritime
COMMUNE DE MARTIN-EGLISE
Lotissement AMEX

PLAN DE SITUATION
Sans Echelle

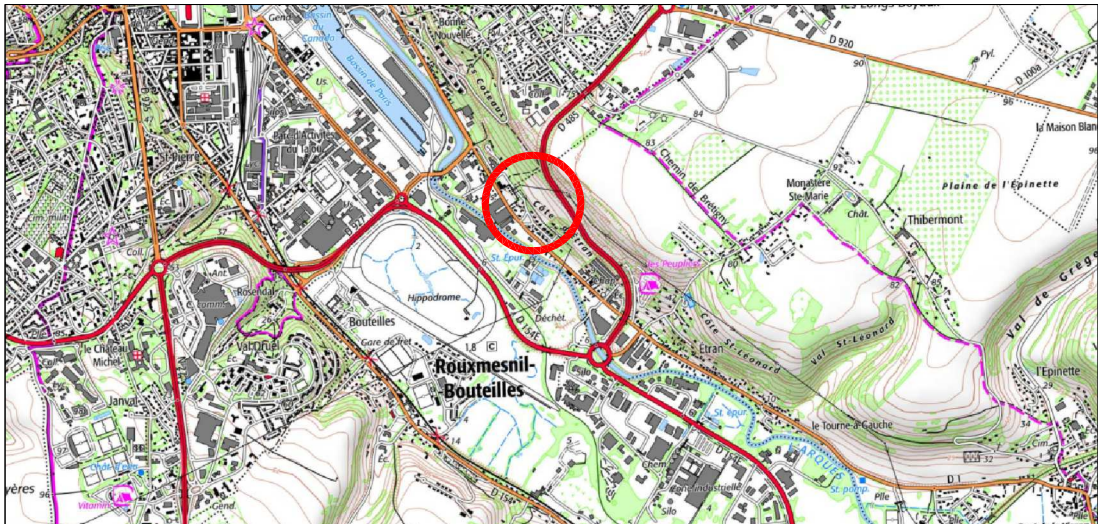

PLAN D'ENSEMBLE
Echelle: 1/2000

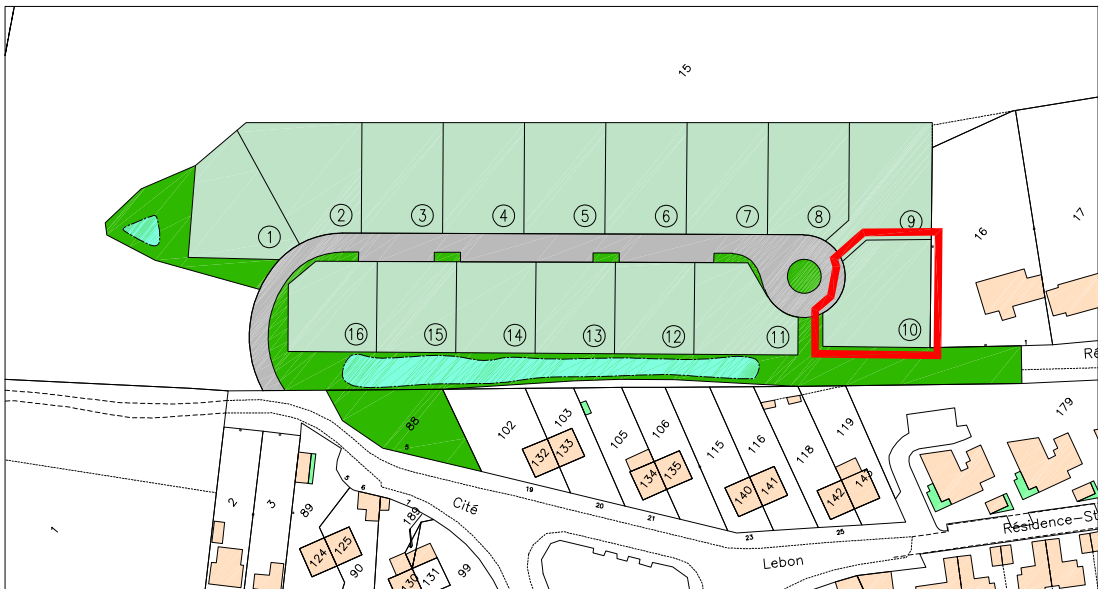

Dressé le : 09 Mai 2023
Mis à jour le : 8 Avril 2026

Dossier: D12581

