

Route Nationale et Rue de la Croix Roger
Parcelles cadastrées en section A n° 360, 1131, 1144, 1143


" Domaine"

PERMIS D'AMENAGER


Plan de situation



Assiette du permis d'aménager

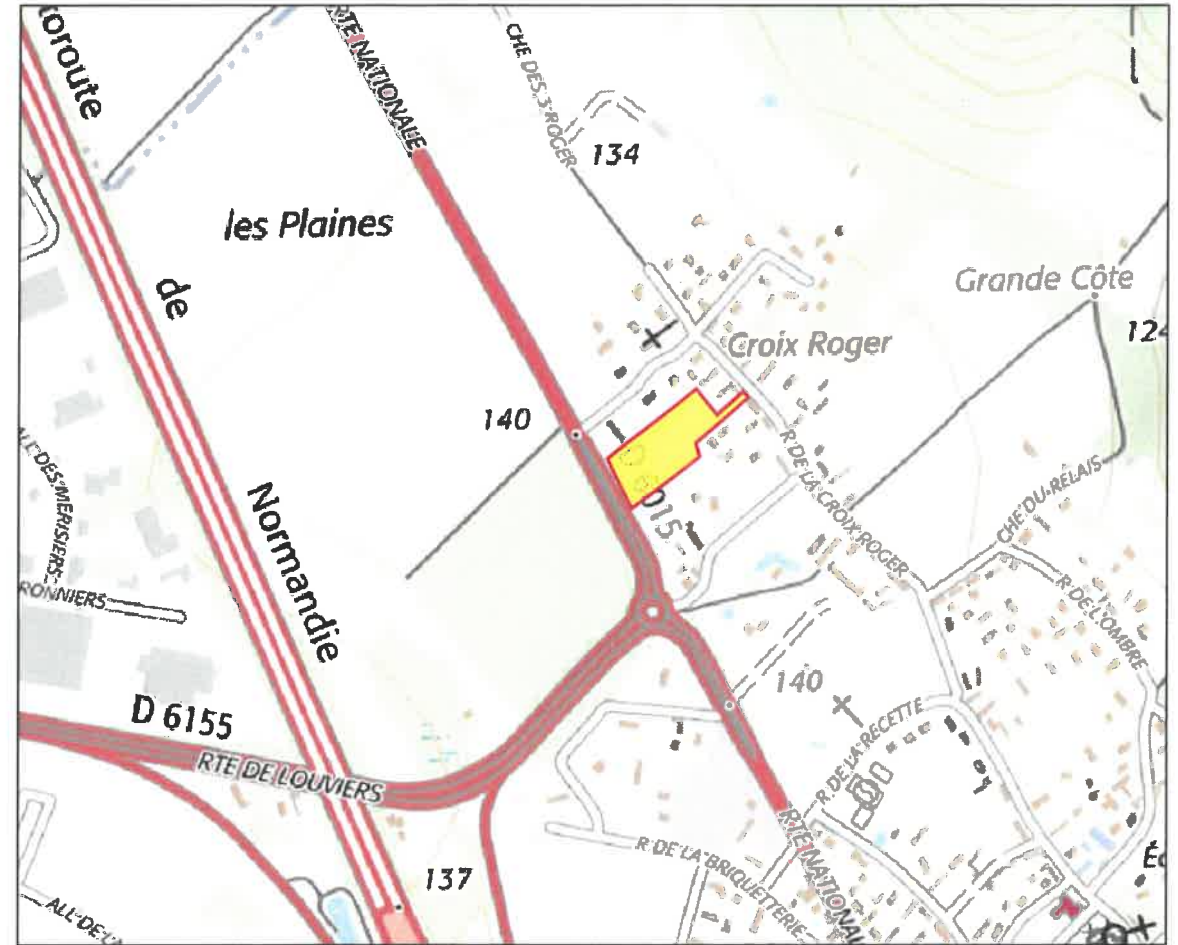

Extrait carte IGN

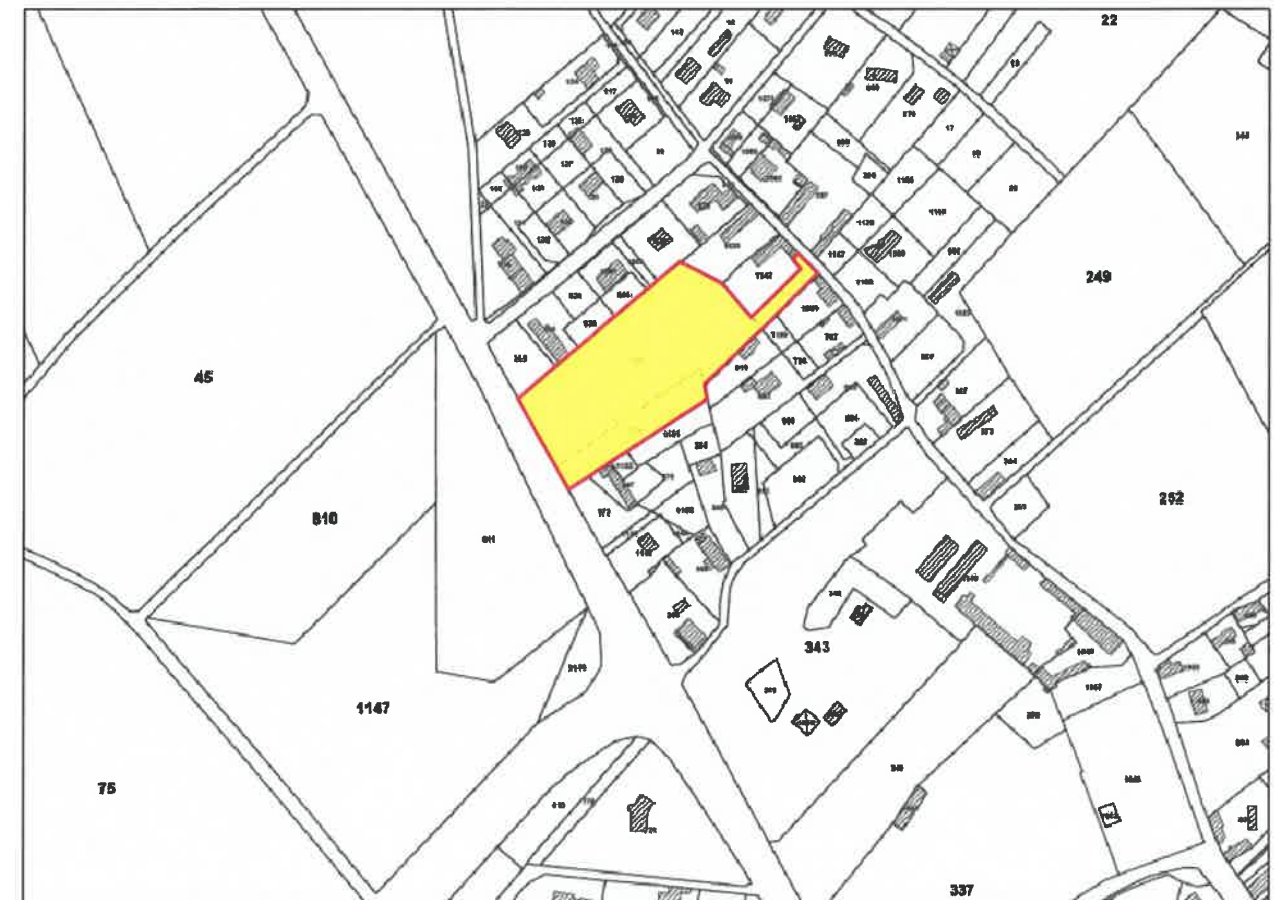

Extrait cadastral

Maître d'ouvrage



Société AMEX
18 avenue Jean LUCAS-ROUSSEAU - Les Essarts
78200 GRAND-COURMAYEUR
☎ 02.35.18.00.21

Géomètre-Expert



AGEOSE
Géomètre-expert
Voie du Futur
31522
27103 VAL DE REUIL CEDEX
☎ 02.32.40.05.13
@ : ageose@geometre-expert.fr
web : www.ageose.fr

Bureau d'études



SODEREF
Agence Normandie
Rue Karl Meitz Bruger
27050 SAINT-MAIXEL
☎ 02.32.71.01.09
☎ 02.32.51.18.32

Bureau d'études

HYDRAULIQUE



AGENCE ARCHITECTURE & PAYSAGE
1 bis route de Buchy
76570 Saint Germain des Essourts
@ cbrayerarchi@gmail.com
☎ 02.76.08.68.33

ARCHITECTURE & PAYSAGE
christophe brayer

Echelle : 1/500 ème

Plan de référence	INDICE	MODIFICATIONS	Date
ETD	A	Études initiales	04/06/18
AVP	B	Études préliminaires	04/06/18
PRO	C	Modification parcellaire	04/06/18
DCE	D		
EXE	E		
	F		
	G		

Dossier n° 180218 180218.dwg

NOTA : Système des coordonnées planimétriques rattachées au RGF 93 (CC49)
Les altitudes sont rattachées au NGF système IGN 1969