


Saint Denis Village

DOCUMENT PROVISOIRE LOT N°3

PLAN DE SITUATION

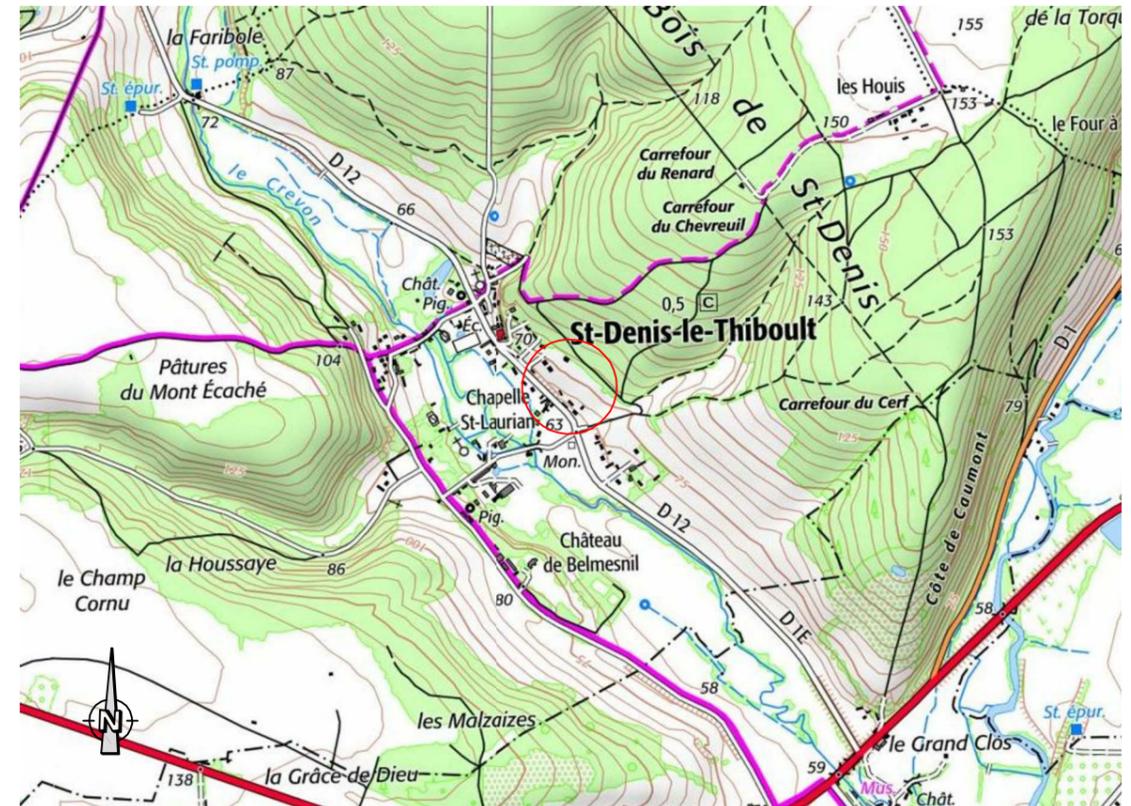

PLAN D'ENSEMBLE



DOCUMENT PROVISOIRE LOT N°3

GE360

ZAC Plaine de la Ronce, 1042 Rue Augustin FRESNEL 76230 BOIS GUILLAUME
 TEL : 02-35-70-54-60 FAX : 02-35-15-28-45 E-MAIL : geometres@ge360.fr

Mai 2019




SAINT-DENIS-LE-THIBOULT -76-
 Saint Denis Village

AMEX
 19623



Les cotes de niveaux, la position des réseaux et des branchements sont données à titre indicatif et pourront être modifiées au cours des travaux

Seul les plans de vente définitifs auront valeur juridique.

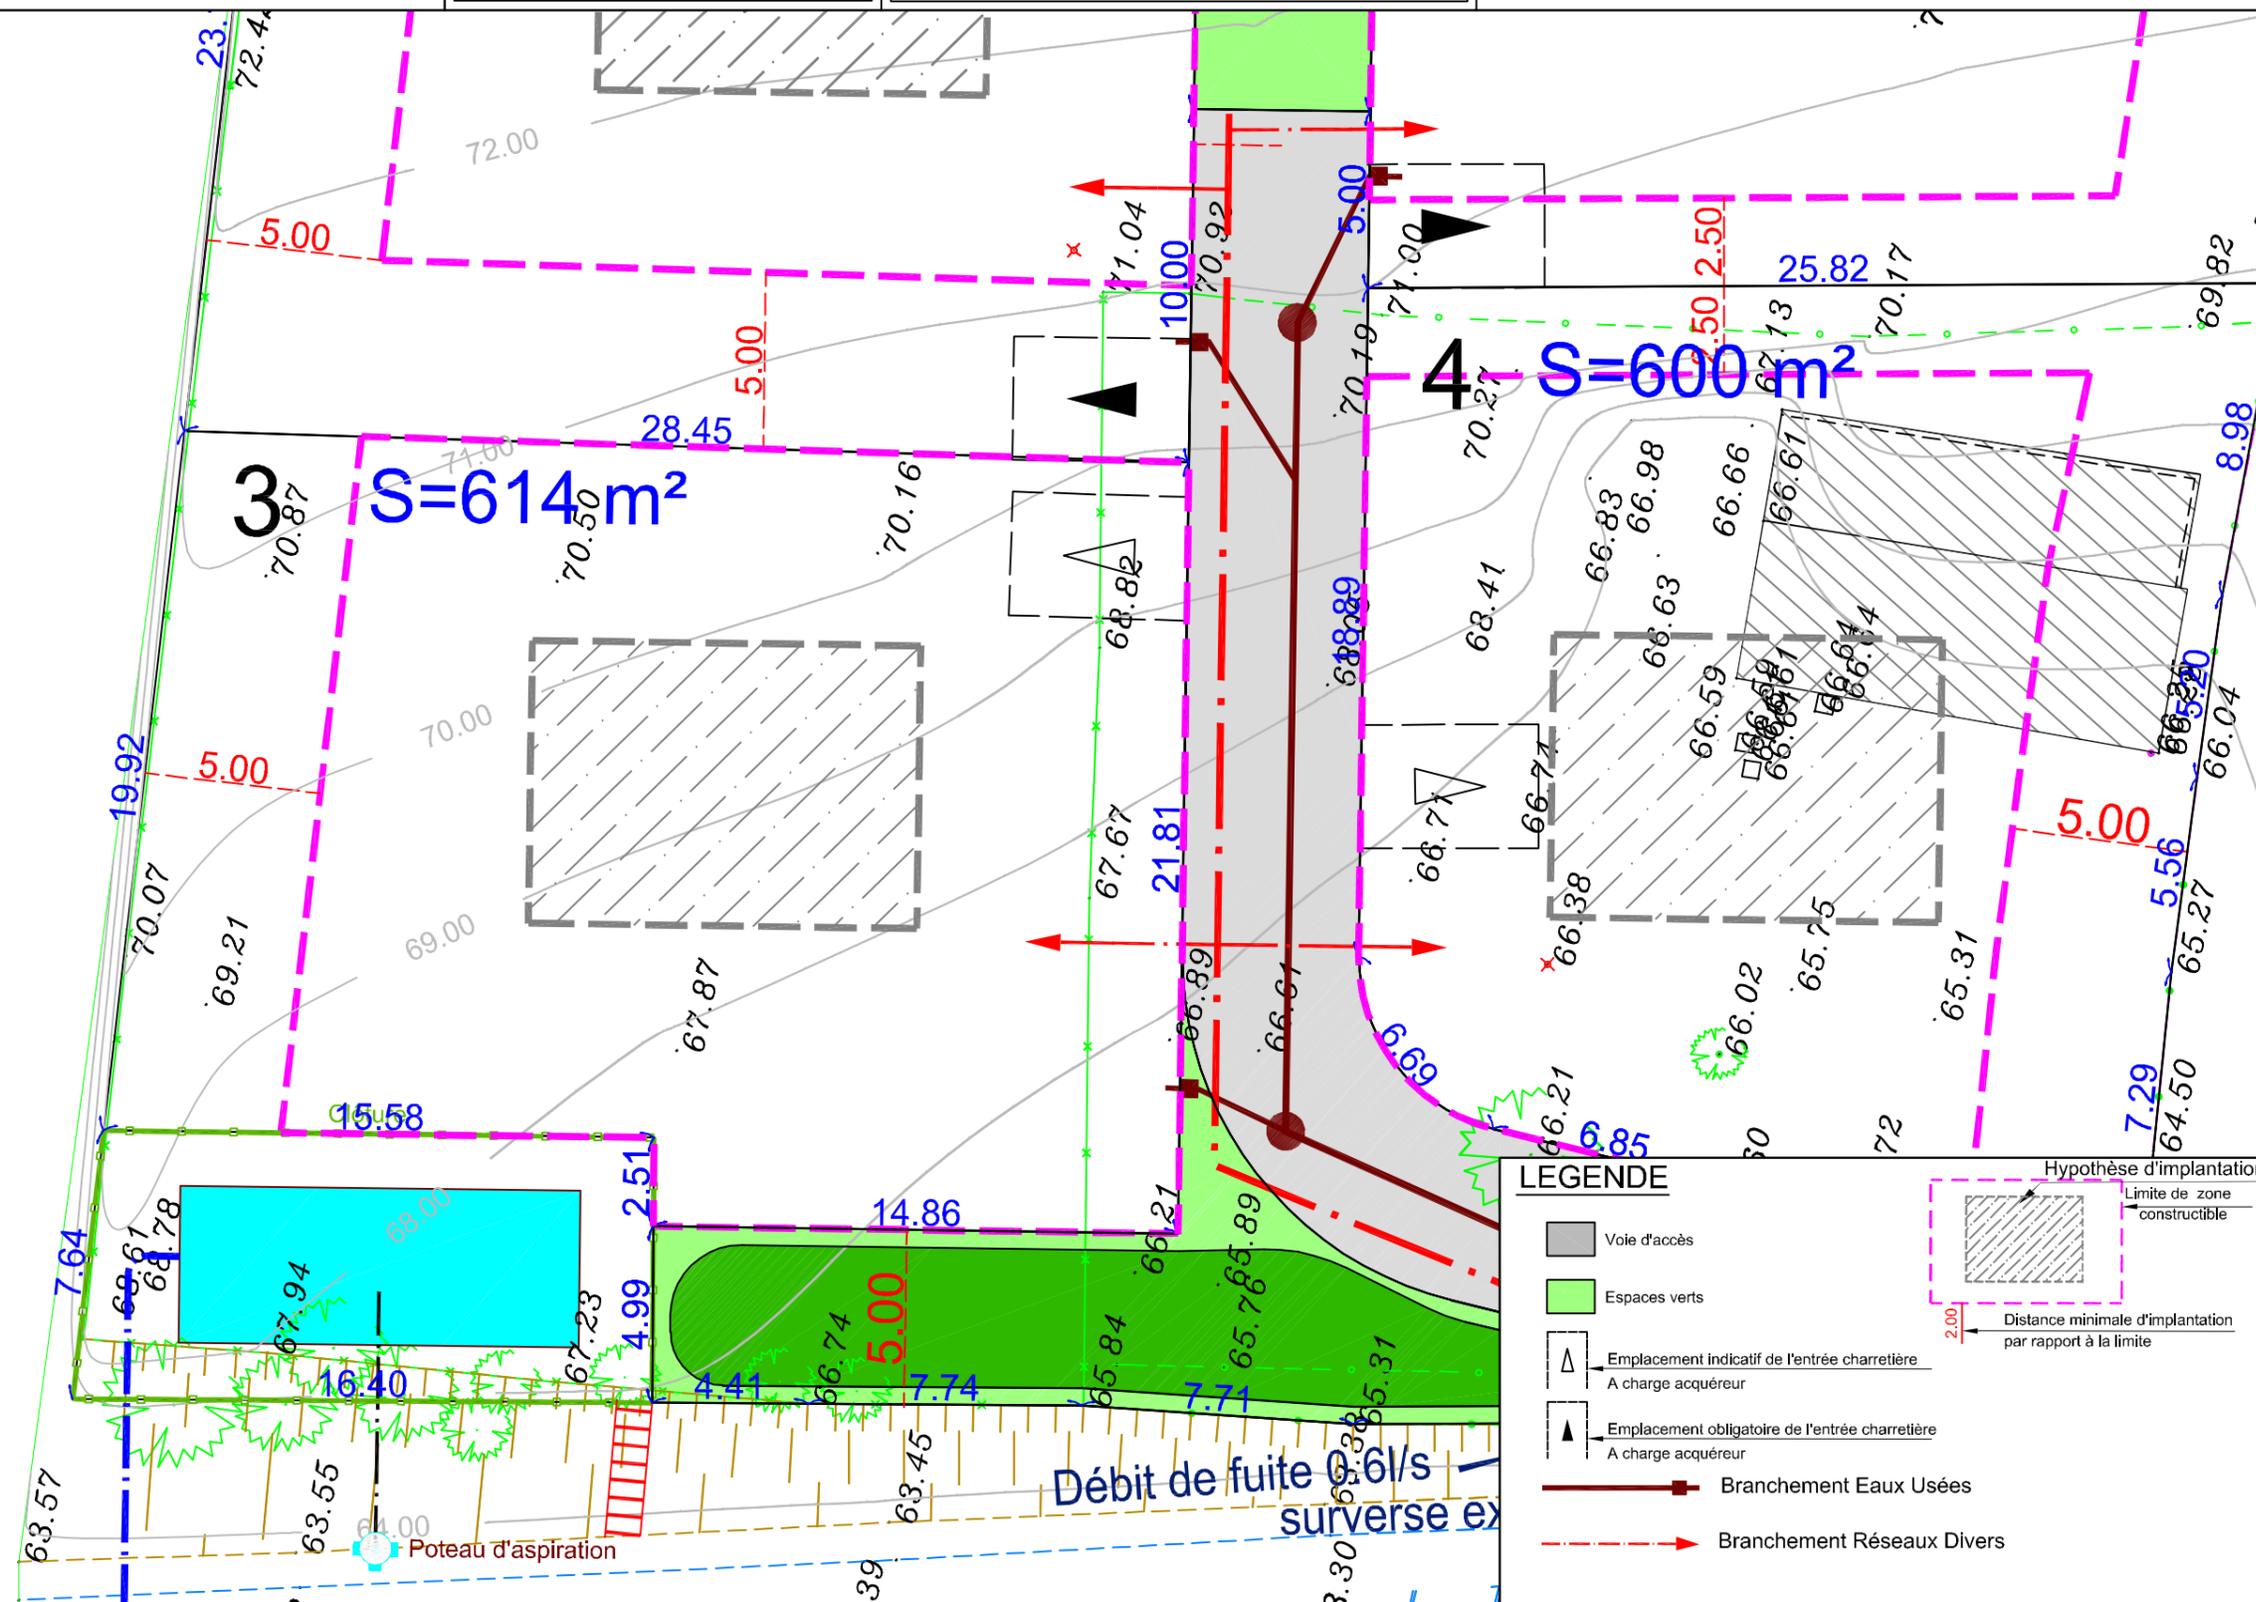

LEGENDE

- Voie d'accès
- Espaces verts
- Hypothèse d'implantation
- Limite de zone constructible
- Emplacement indicatif de l'entrée charretière A charge acquéreur
- Emplacement obligatoire de l'entrée charretière A charge acquéreur
- Branchement Eaux Usées
- Branchement Réseaux Divers
- Distance minimale d'implantation par rapport à la limite

Nota : Epandage des EP individuel sur la parcelle à charge des acquéreurs

Les surfaces indiquées ne seront définitives qu'après bornage des lots

Echelle : 1/200