



# Saint Denis Village

## DOCUMENT PROVISOIRE LOT N°4

### PLAN DE SITUATION

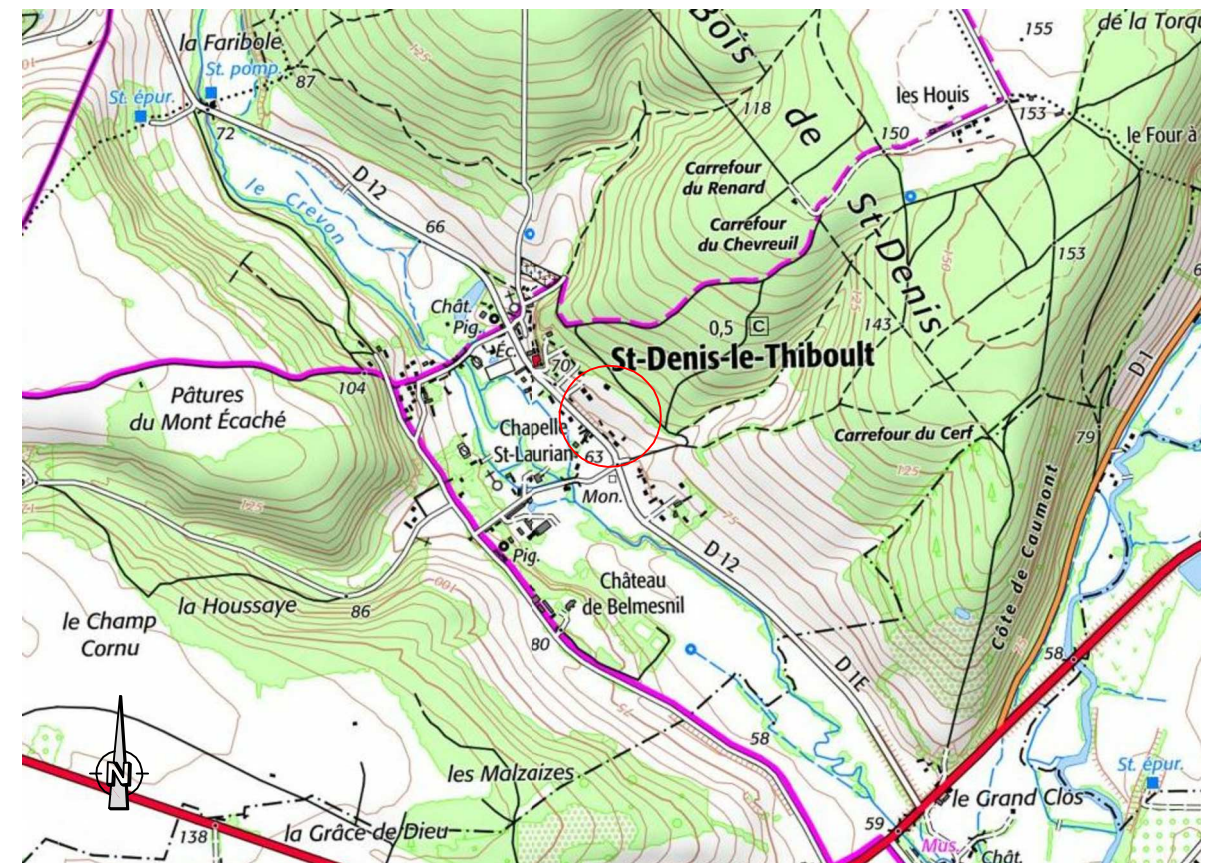

### PLAN D'ENSEMBLE

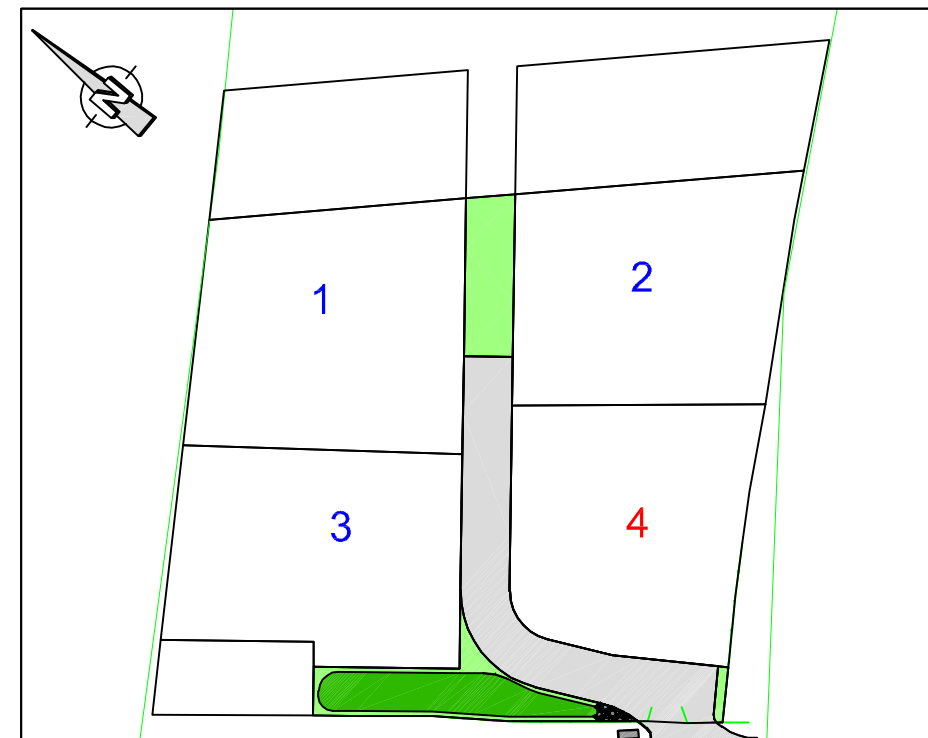

# DOCUMENT PROVISOIRE LOT N°4

GE360

ZAC Plaine de la Ronce, 1042 Rue Augustin FRESNEL 76230 BOIS GUILLAUME  
 TEL : 02-35-70-54-60 FAX : 02-35-15-28-45 E-MAIL : geometres@ge360.fr

SAINT-DENIS-LE-THIBOULT -76-  
 Saint Denis Village


AMEX  
 19623



Les cotes de niveaux, la position des réseaux et des branchements  
 sont données à titre indicatif et pourront être modifiées au cours des travaux

Seul les plans de vente définitifs auront valeur juridique.

Mai 2019

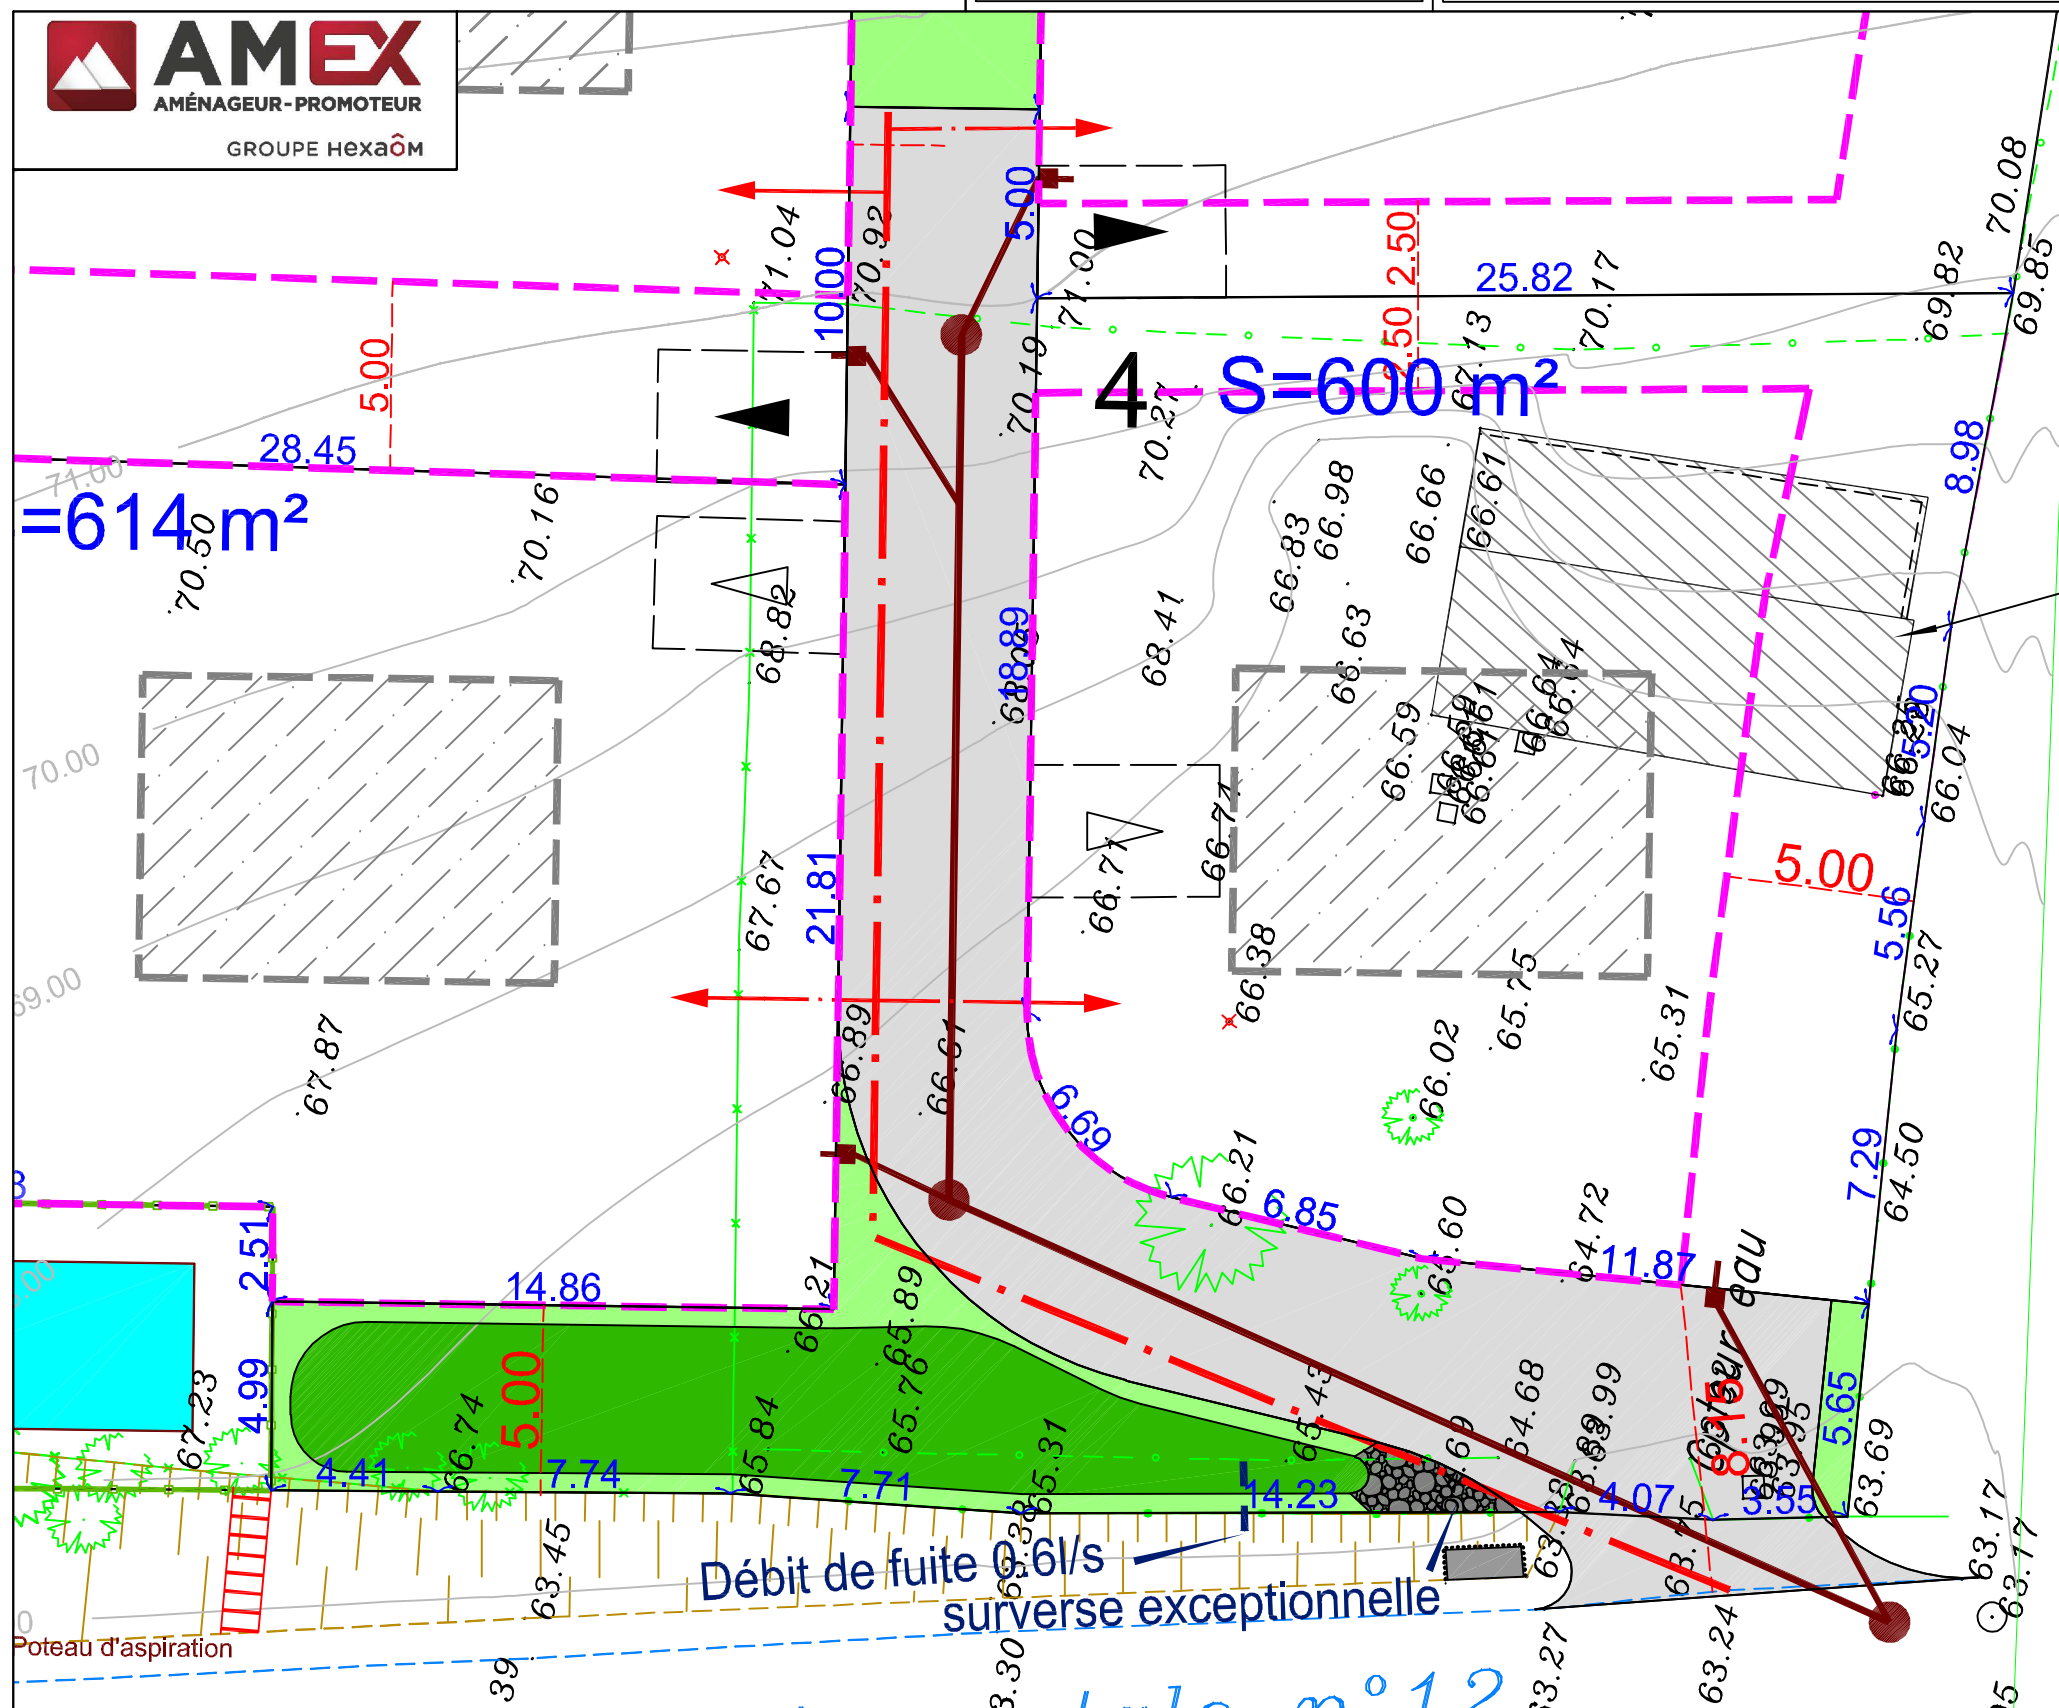

Bâtiment existant à démolir  
 A charge acquereur

**LEGENDE**

- Voie d'accès
- Espaces verts
- Emplacement indicatif de l'entrée charretière  
A charge acquereur
- Emplacement obligatoire de l'entrée charretière  
A charge acquereur
- Branchement Eaux Usées
- Branchement Réseaux Divers

**Hypothèse d'implantation**

- Limite de zone constructible
- Distance minimale d'implantation par rapport à la limite

Nota : Epandage des EP individuel sur la parcelle à charge des acquereurs

Les surfaces indiquées ne seront définitives qu'après bornage des lots

Echelle : 1/200