

PHOTOGRAPHIES DES BATIMENTS A DEMOLIR

Photo n° 1



Photo n° 3



Photo n° 2



Photo n° 4



DEPARTEMENT DE L'EURE

VILLE DE SAINT-MARCEL

Section AP nos 22p, 112, 113p, 616p, 617 et 619












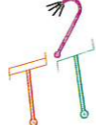













 


 Rue du Virolet

A-1 PLAN DES DEMOLITIONS



3 Rue de la Scierie
76530 GRAND COURONNE
Tél : 02.35.18.00.21

Légende :

	poteau éclairage		application cadastrale		arbre
	poteaux E.D.F-P.T.T.		voirie bordure		regard eau potable
	coffret électrique		caniveaux CC1		bouche à clé eau potable
	coffret GAZ		mur		borne incendie
	tampon assainissement		mur bahut		descente de gouttière
	regard indéfini		clôture pieux bois/fer		pieu ciment / pilier
	avaloir		clôture pieux ciment		borne existante
	grille		réseau aérien EDF		borne nouvelle
	chambre téléphone		réseau aérien téléphone		servitude de passage
			réseau eaux usées		

DOSSIER N° 34008

ANNEXE 1

Echelle : 1/500



AGENCE EURE :
108/12 Avenue de la Libération
BP 57
27110 LE NEUBOURG
Tél : 02.32.35.10.88
Fax : 02.32.35.50.21
E-mail : neubourg@caldea-normandie.fr


AGENCE EURE-ILE DE FRANCE :
26 Av. de l'Île de France
BP 217
27202 VERNON Cedex
Tél : 02.32.51.55.39
Fax : 02.32.21.11.76
E-mail : vernon@caldea-normandie.fr

AGENCE SEINE MARITIME :
27 Cours Carnot
BP 90241
76502 ELBEUF Cedex
Tél : 02.35.05.59.60
Fax : 02.35.33.60.44
E-mail : elbeuf@caldea-normandie.fr

INDICE	A	04/02/2019	PLAN DE L'ETAT DES LIEUX	INDICE	C	
	B				D	
PLANIMETRIE : RGF 93 / CC49			ALTIMETRIE : IGN / NGF 69 par méthode GPS			
Technicien : FG/MC		Etabli par : FG		Contrôle : GD		



Arbre à supprimer

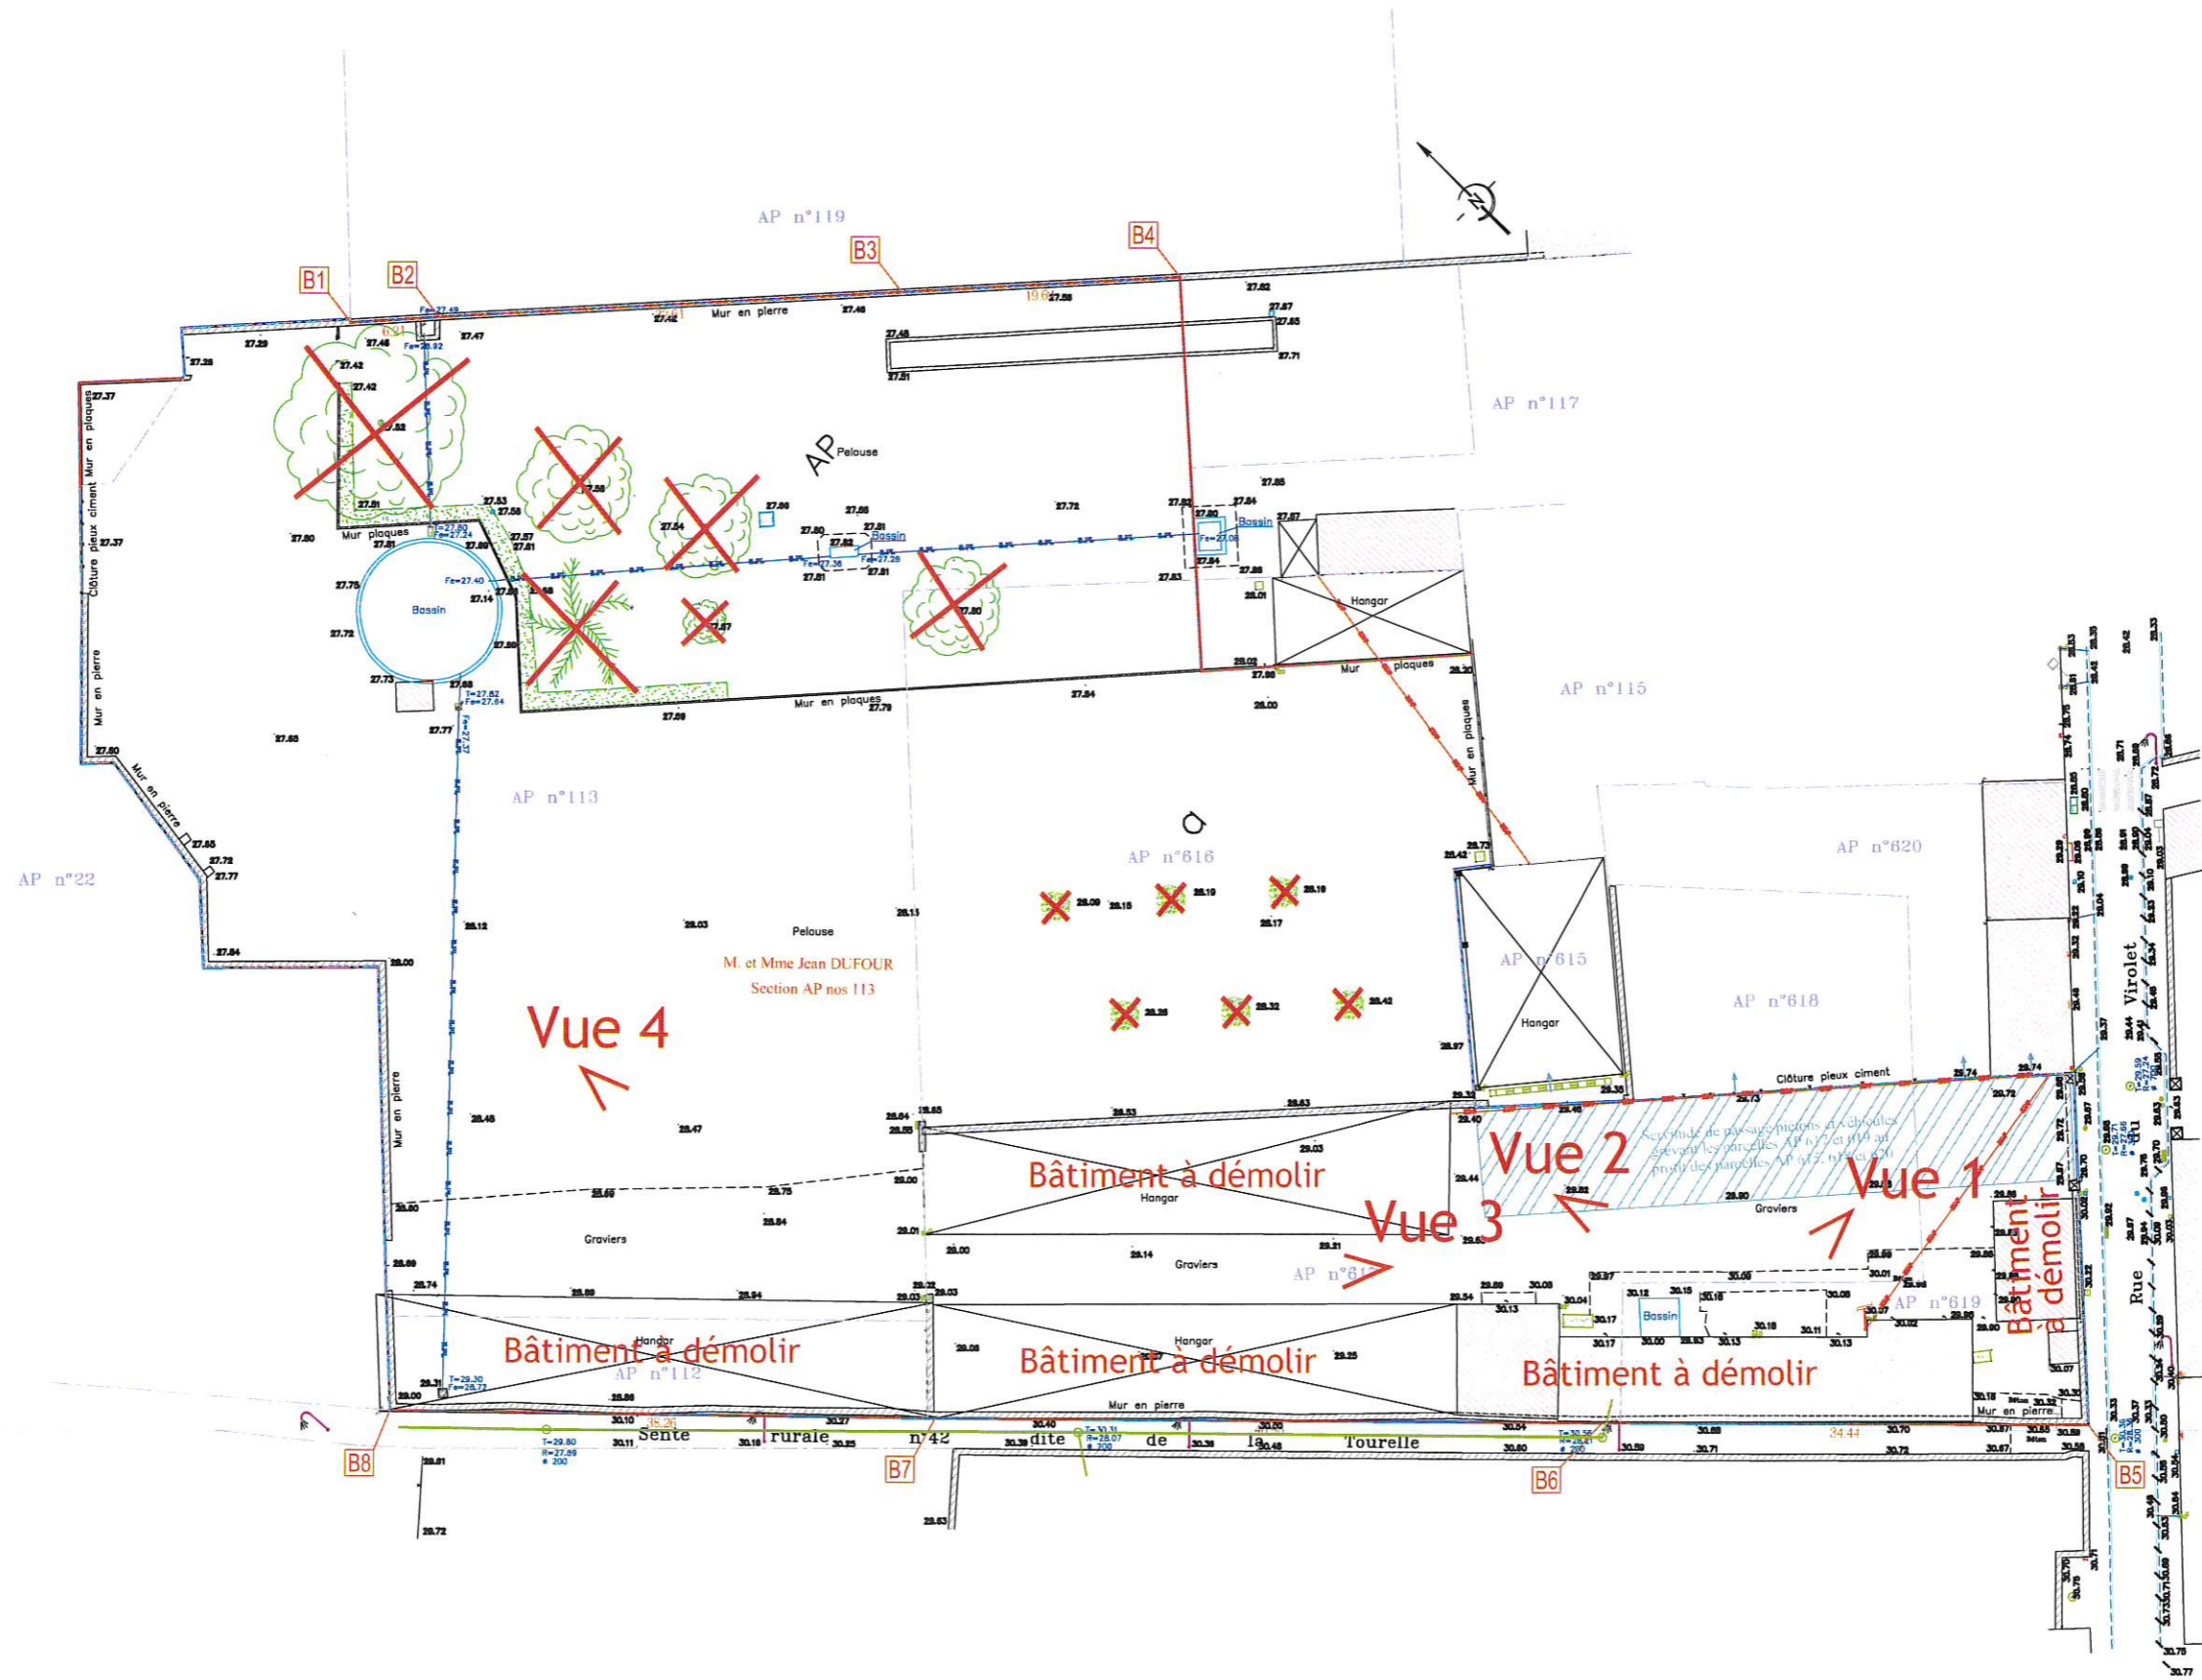

Vue 4

Bâtiment à démolir

Vue 2

Vue 1

Bâtiment à démolir

Bâtiment à démolir

Bâtiment à démolir

Bâtiment à démolir