

Département de la Seine-Maritime
COMMUNE D'ARQUES-LA-BATAILLE

Hameau d'Archelles

Les Hauts d'Archelles

Lot n°10


Cadastrée Section AR n°374p

Superficie mesurée 620m²

DOCUMENT PROVISIONNAIRE

PLAN DE VENTE

PLAN D'ENSEMBLE
Echelle : 1/1250

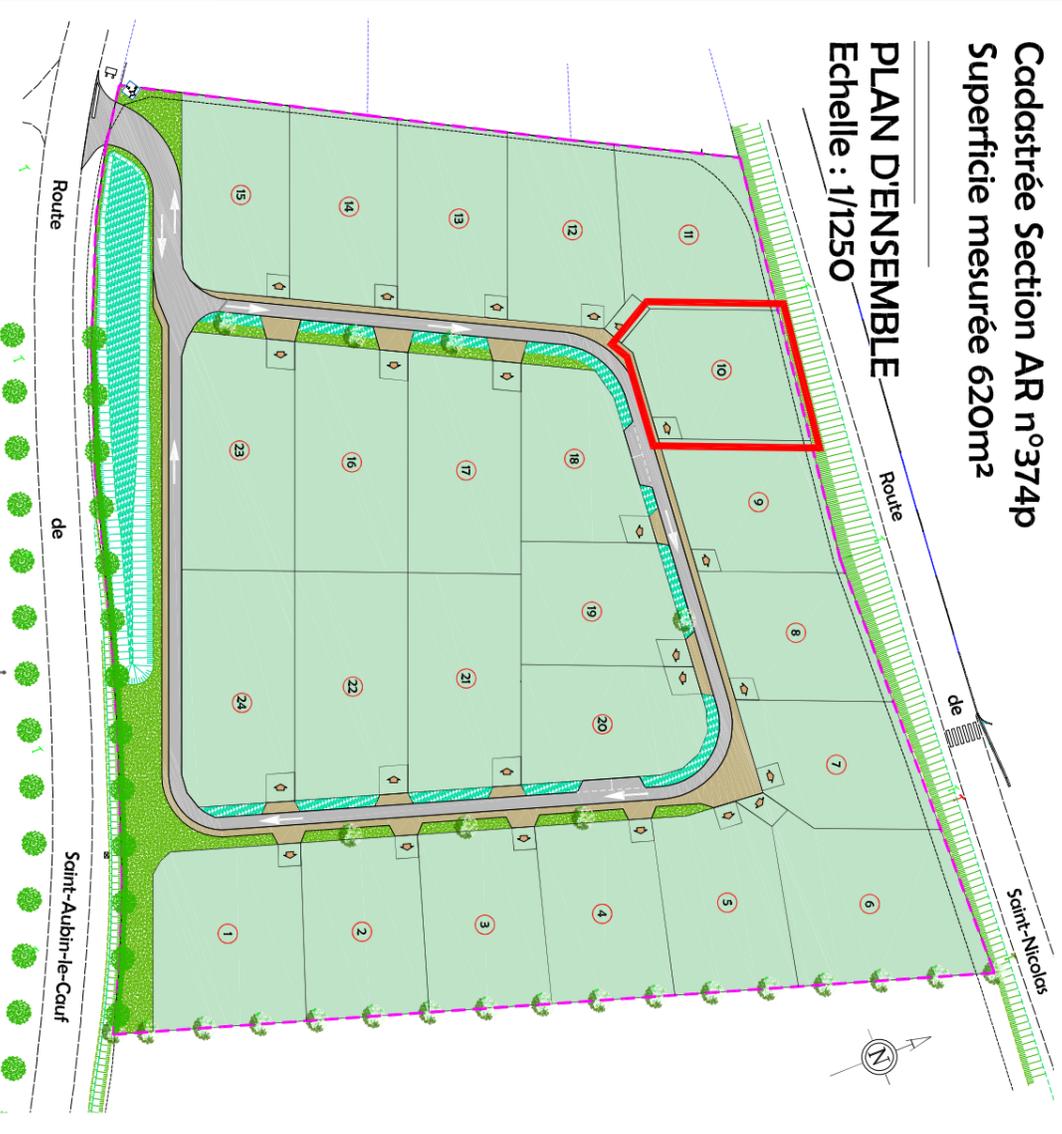

Dressé le : 11 Septembre 2018

Borné le : à borner

Mis à jour le : 16 Janvier 2020

Dossier: D10439




**Euclid
Eurotop**
Géomètres-Experts

Vves DELAVIGNE - Richard DODELIN
Sylvain HENNOCOUE - Dominique PFAFF
Joël QUENUILLE et Associés
www.euclid-eurotop.fr

27, rue Thiers
76204 DIEPPE Cedex
Tél : 02.35.84.81.31
dieppe@euclid-eurotop.fr

Route de Saint-Nicolas

Limite voilée le 26 Novembre 2018
par la Direction des Routes

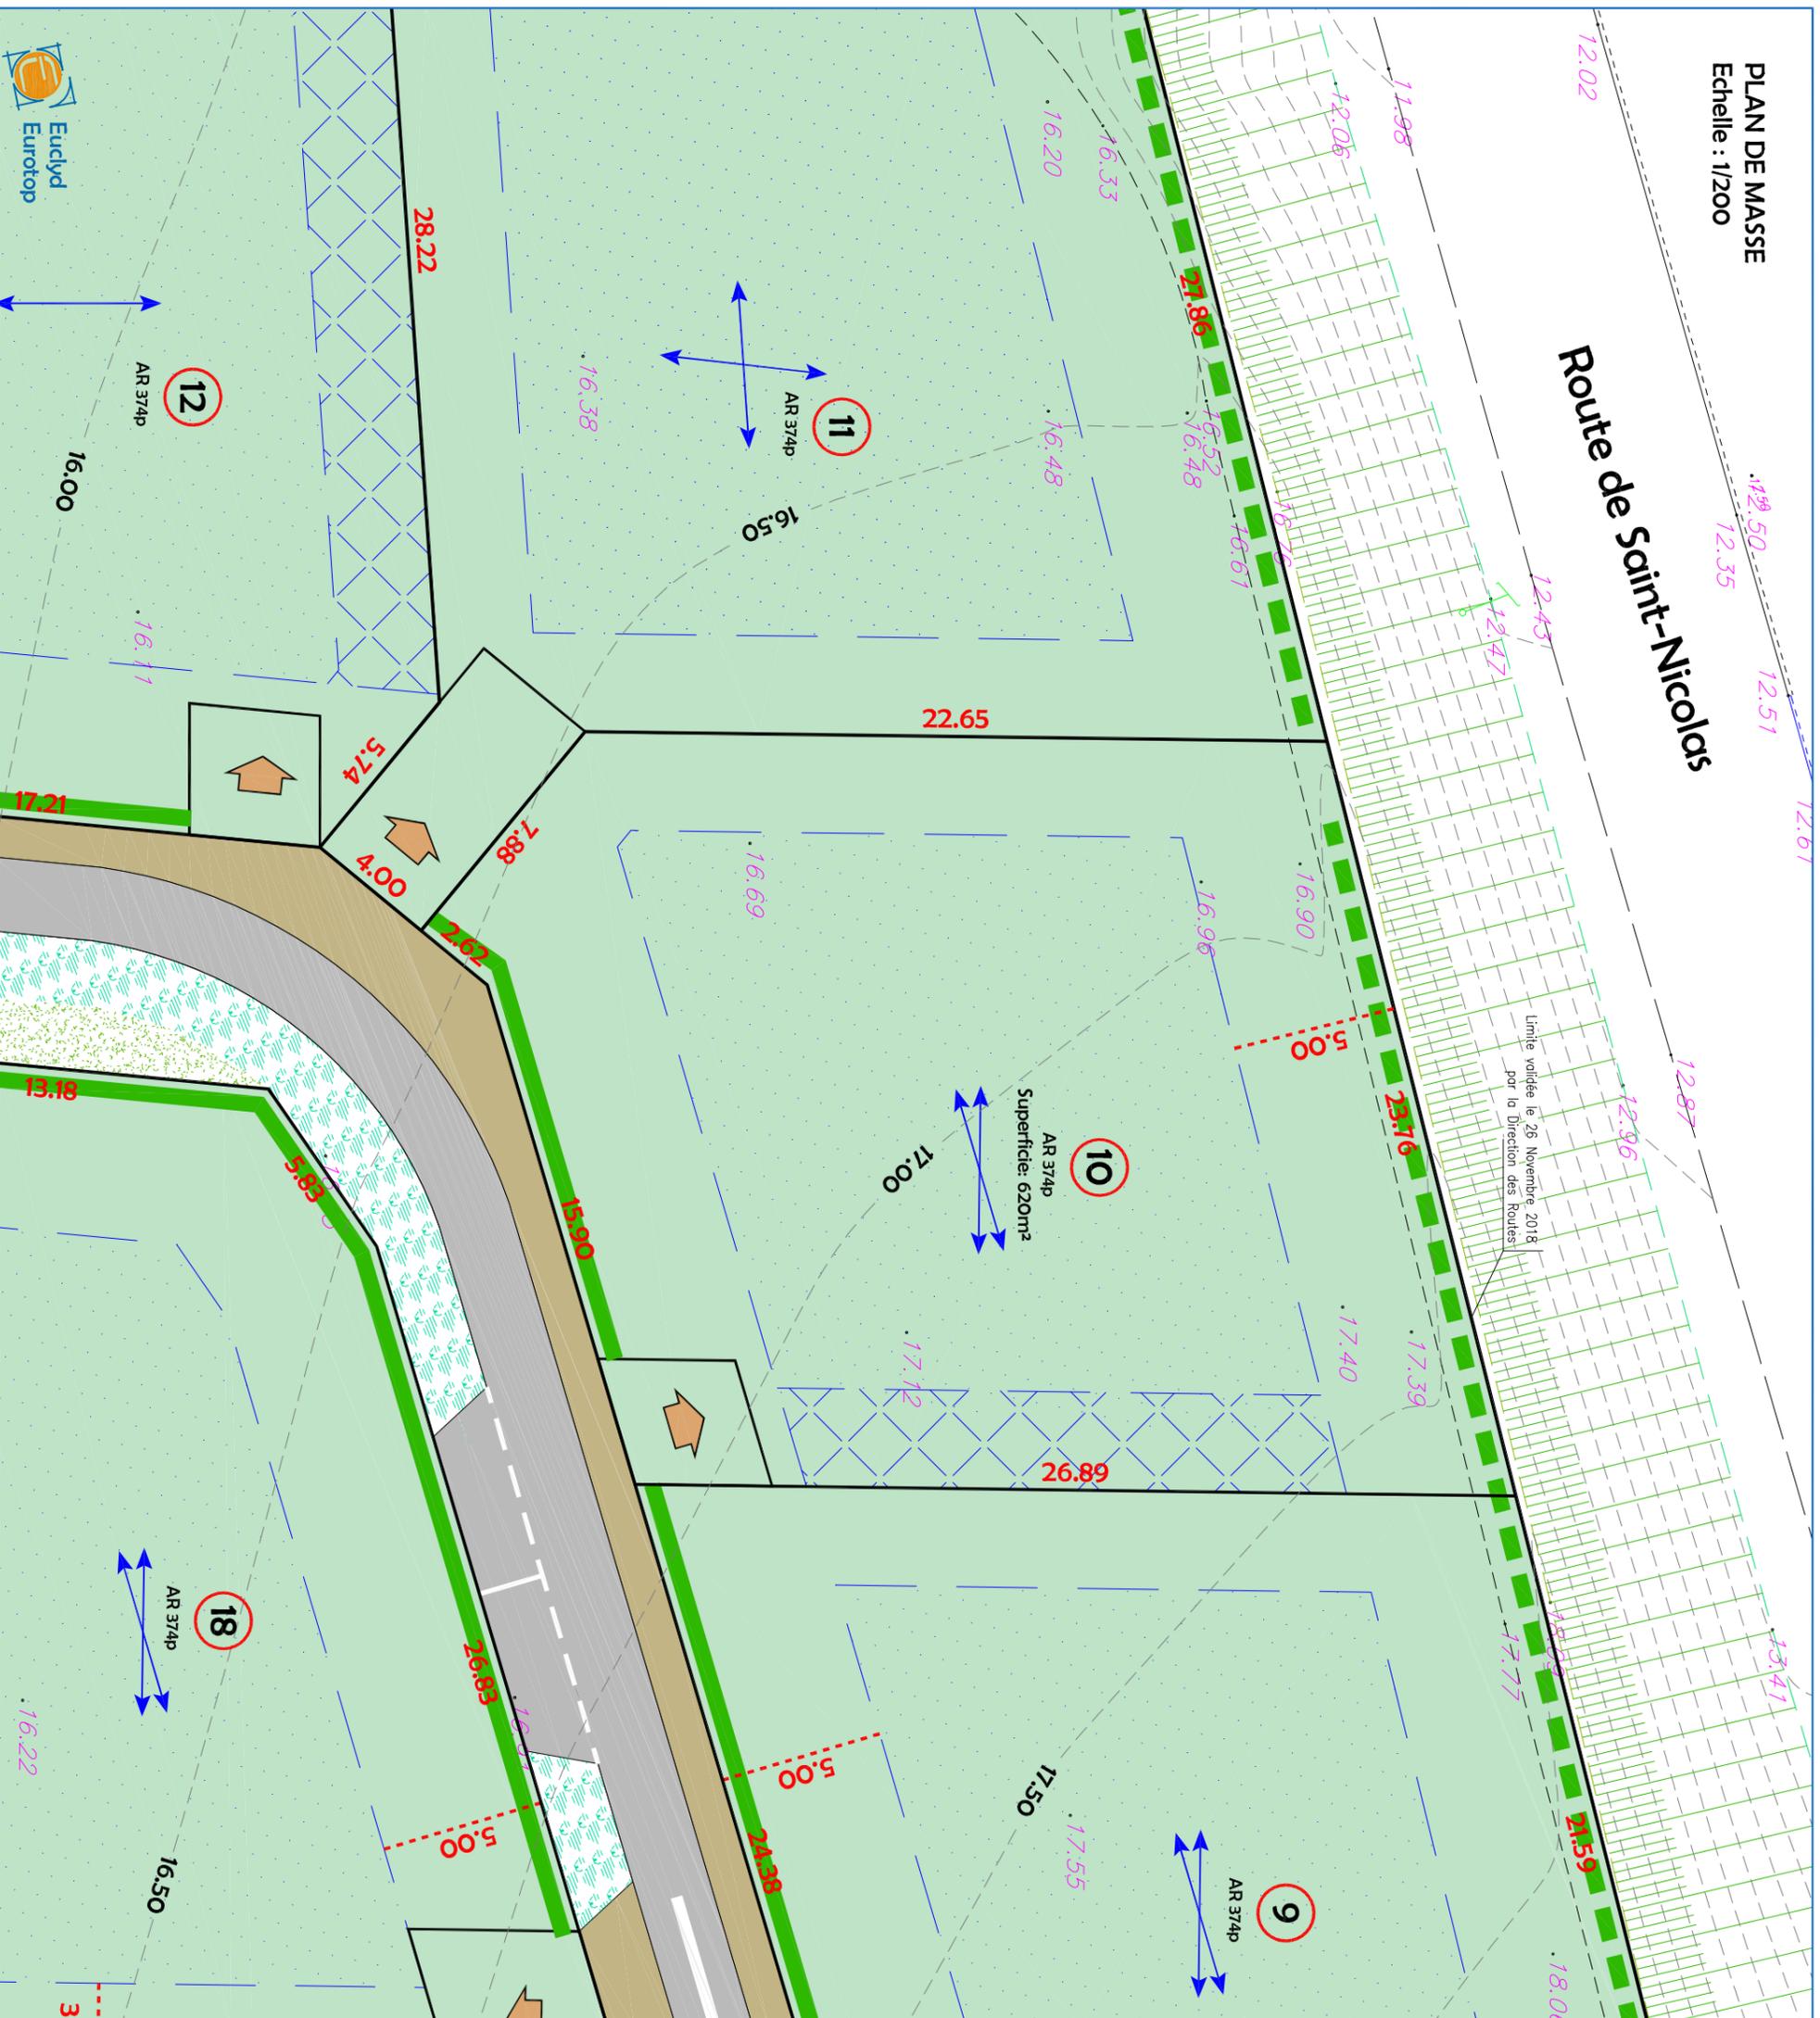

Règlement graphique

Localisation de l'accès imposé, à réaliser par les acquéreurs



Chaussée et stationnements en enrobé noir



Zone portogée en béton



Engazonnement et plantations



Noue



Haie à planter et à conserver en parfait état



Clôture & haie à planter et à conserver en parfait état



Arbre à planter par l'aménageur



Zone constructible



Axe de foitoge imposé



Zone constructible si construction sur limite

