

Département de la Seine-Maritime
COMMUNE D'ARQUES-LA-BATAILLE

Hameau d'Archelles

Les Hauts d'Archelles

Lot n°18


Cadastrée Section AR n°374p

Superficie mesurée 596m²

DOCUMENT PROVISIONAIRE

PLAN DE VENTE

PLAN D'ENSEMBLE
Echelle : 1/1250

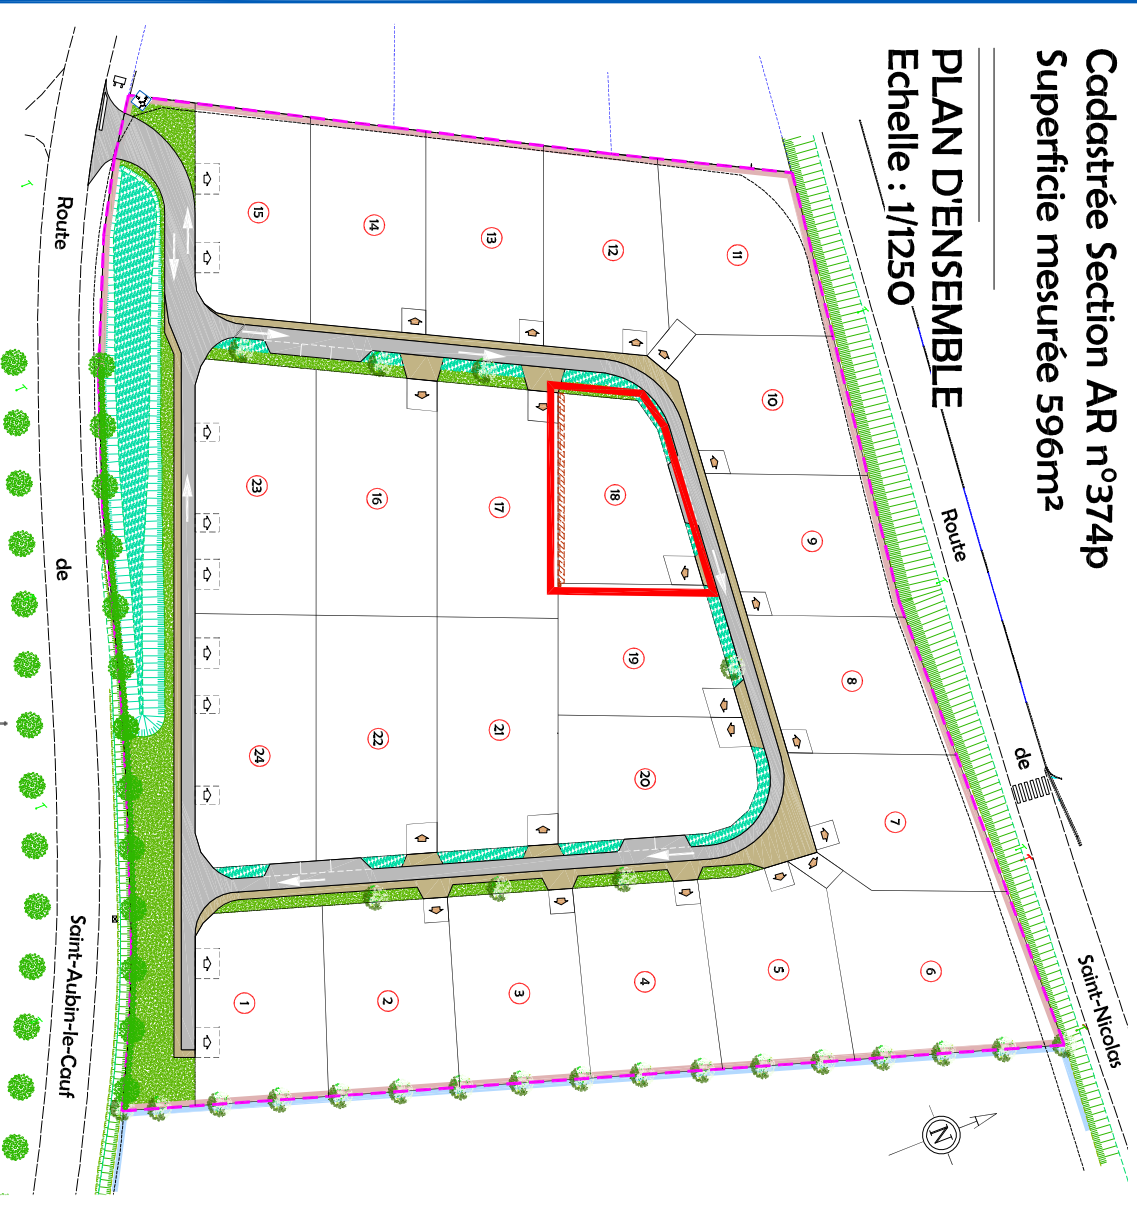

Dressé le : 11 Septembre 2018

Borné le : à borner

Mis à jour le : 06 Novembre 2020

Dossier: D10439



Euclid
Eurotop
Géomètres-Experts

Vves DELAVIGNE - Richard DODELIN
Sylvain HENNOCOUE - Dominique PFAFF
Joël QUENOUILLE et Associés
www.euclid-eurotop.fr

27, rue Thiers
76204 DIEPPE Cedex
Tél : 02.35.84.81.31
dieppe@euclid-eurotop.fr

