

Département de la Seine-Maritime  
**COMMUNE D'ARQUES-LA-BATAILLE**

Hameau d'Archelles

Les Hauts d'Archelles

Lot n°20


Cadastrée Section AR n°374P

Superficie mesurée 630m<sup>2</sup>

**DOCUMENT PROVISIONNAIRE**

# PLAN DE VENTE

**PLAN D'ENSEMBLE**  
Echelle : 1/1250

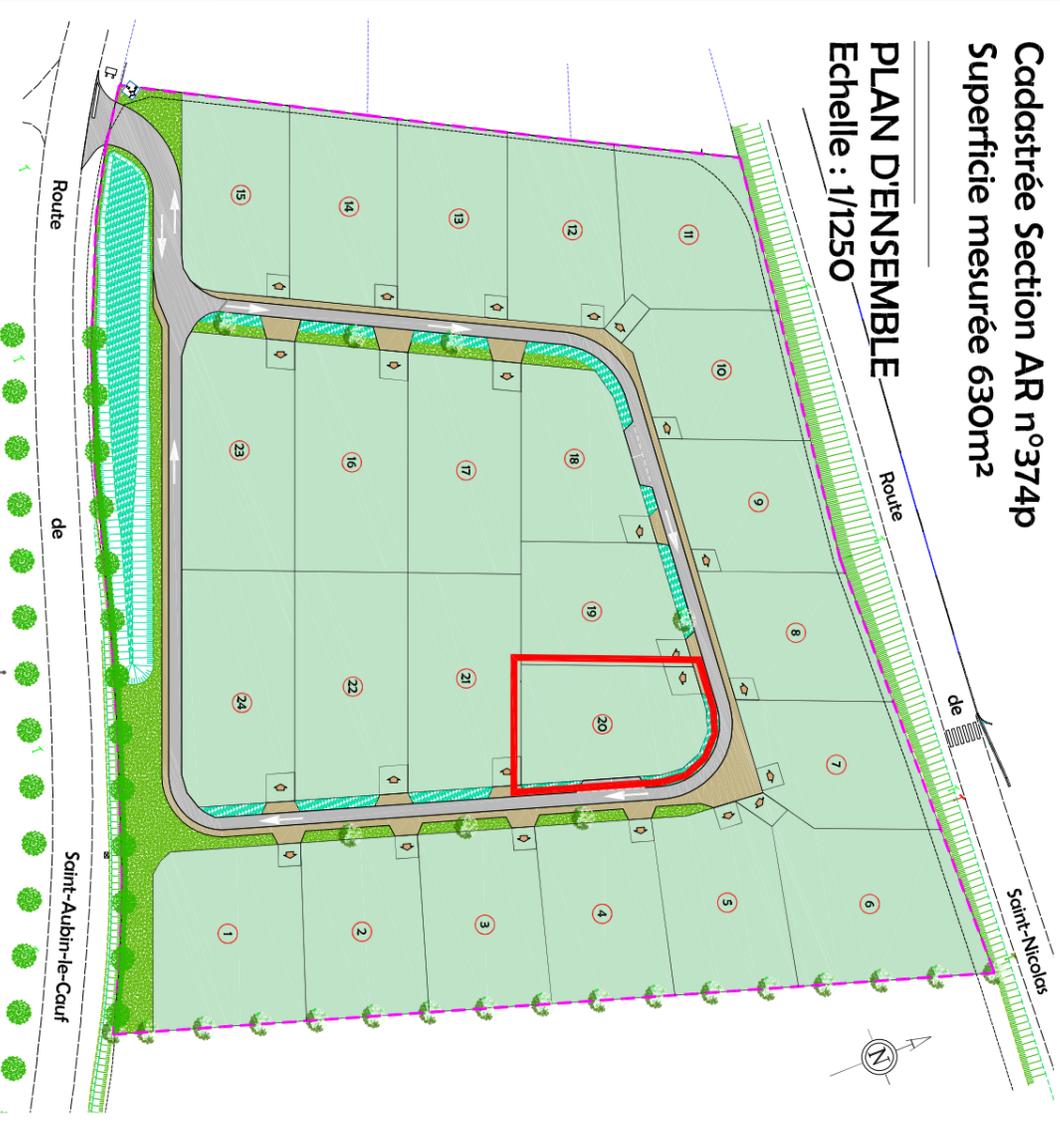

Dressé le : 11 Septembre 2018  
Borrné le : à borner  
Mis à jour le : 16 Janvier 2020


Dossier: D10439



**Euclid  
Eurotop**  
Géomètres-Experts

Vves DELAVIGNE - Richard DODELIN  
Sylvain HENNOCOUE - Dominique PFAFF  
Joël QUENOUILLE et Associés  
www.euclid-eurotop.fr

27, rue Thiers  
76204 DIEPPE Cedex  
Tél : 02.35.84.81.31  
dieppe@euclid-eurotop.fr

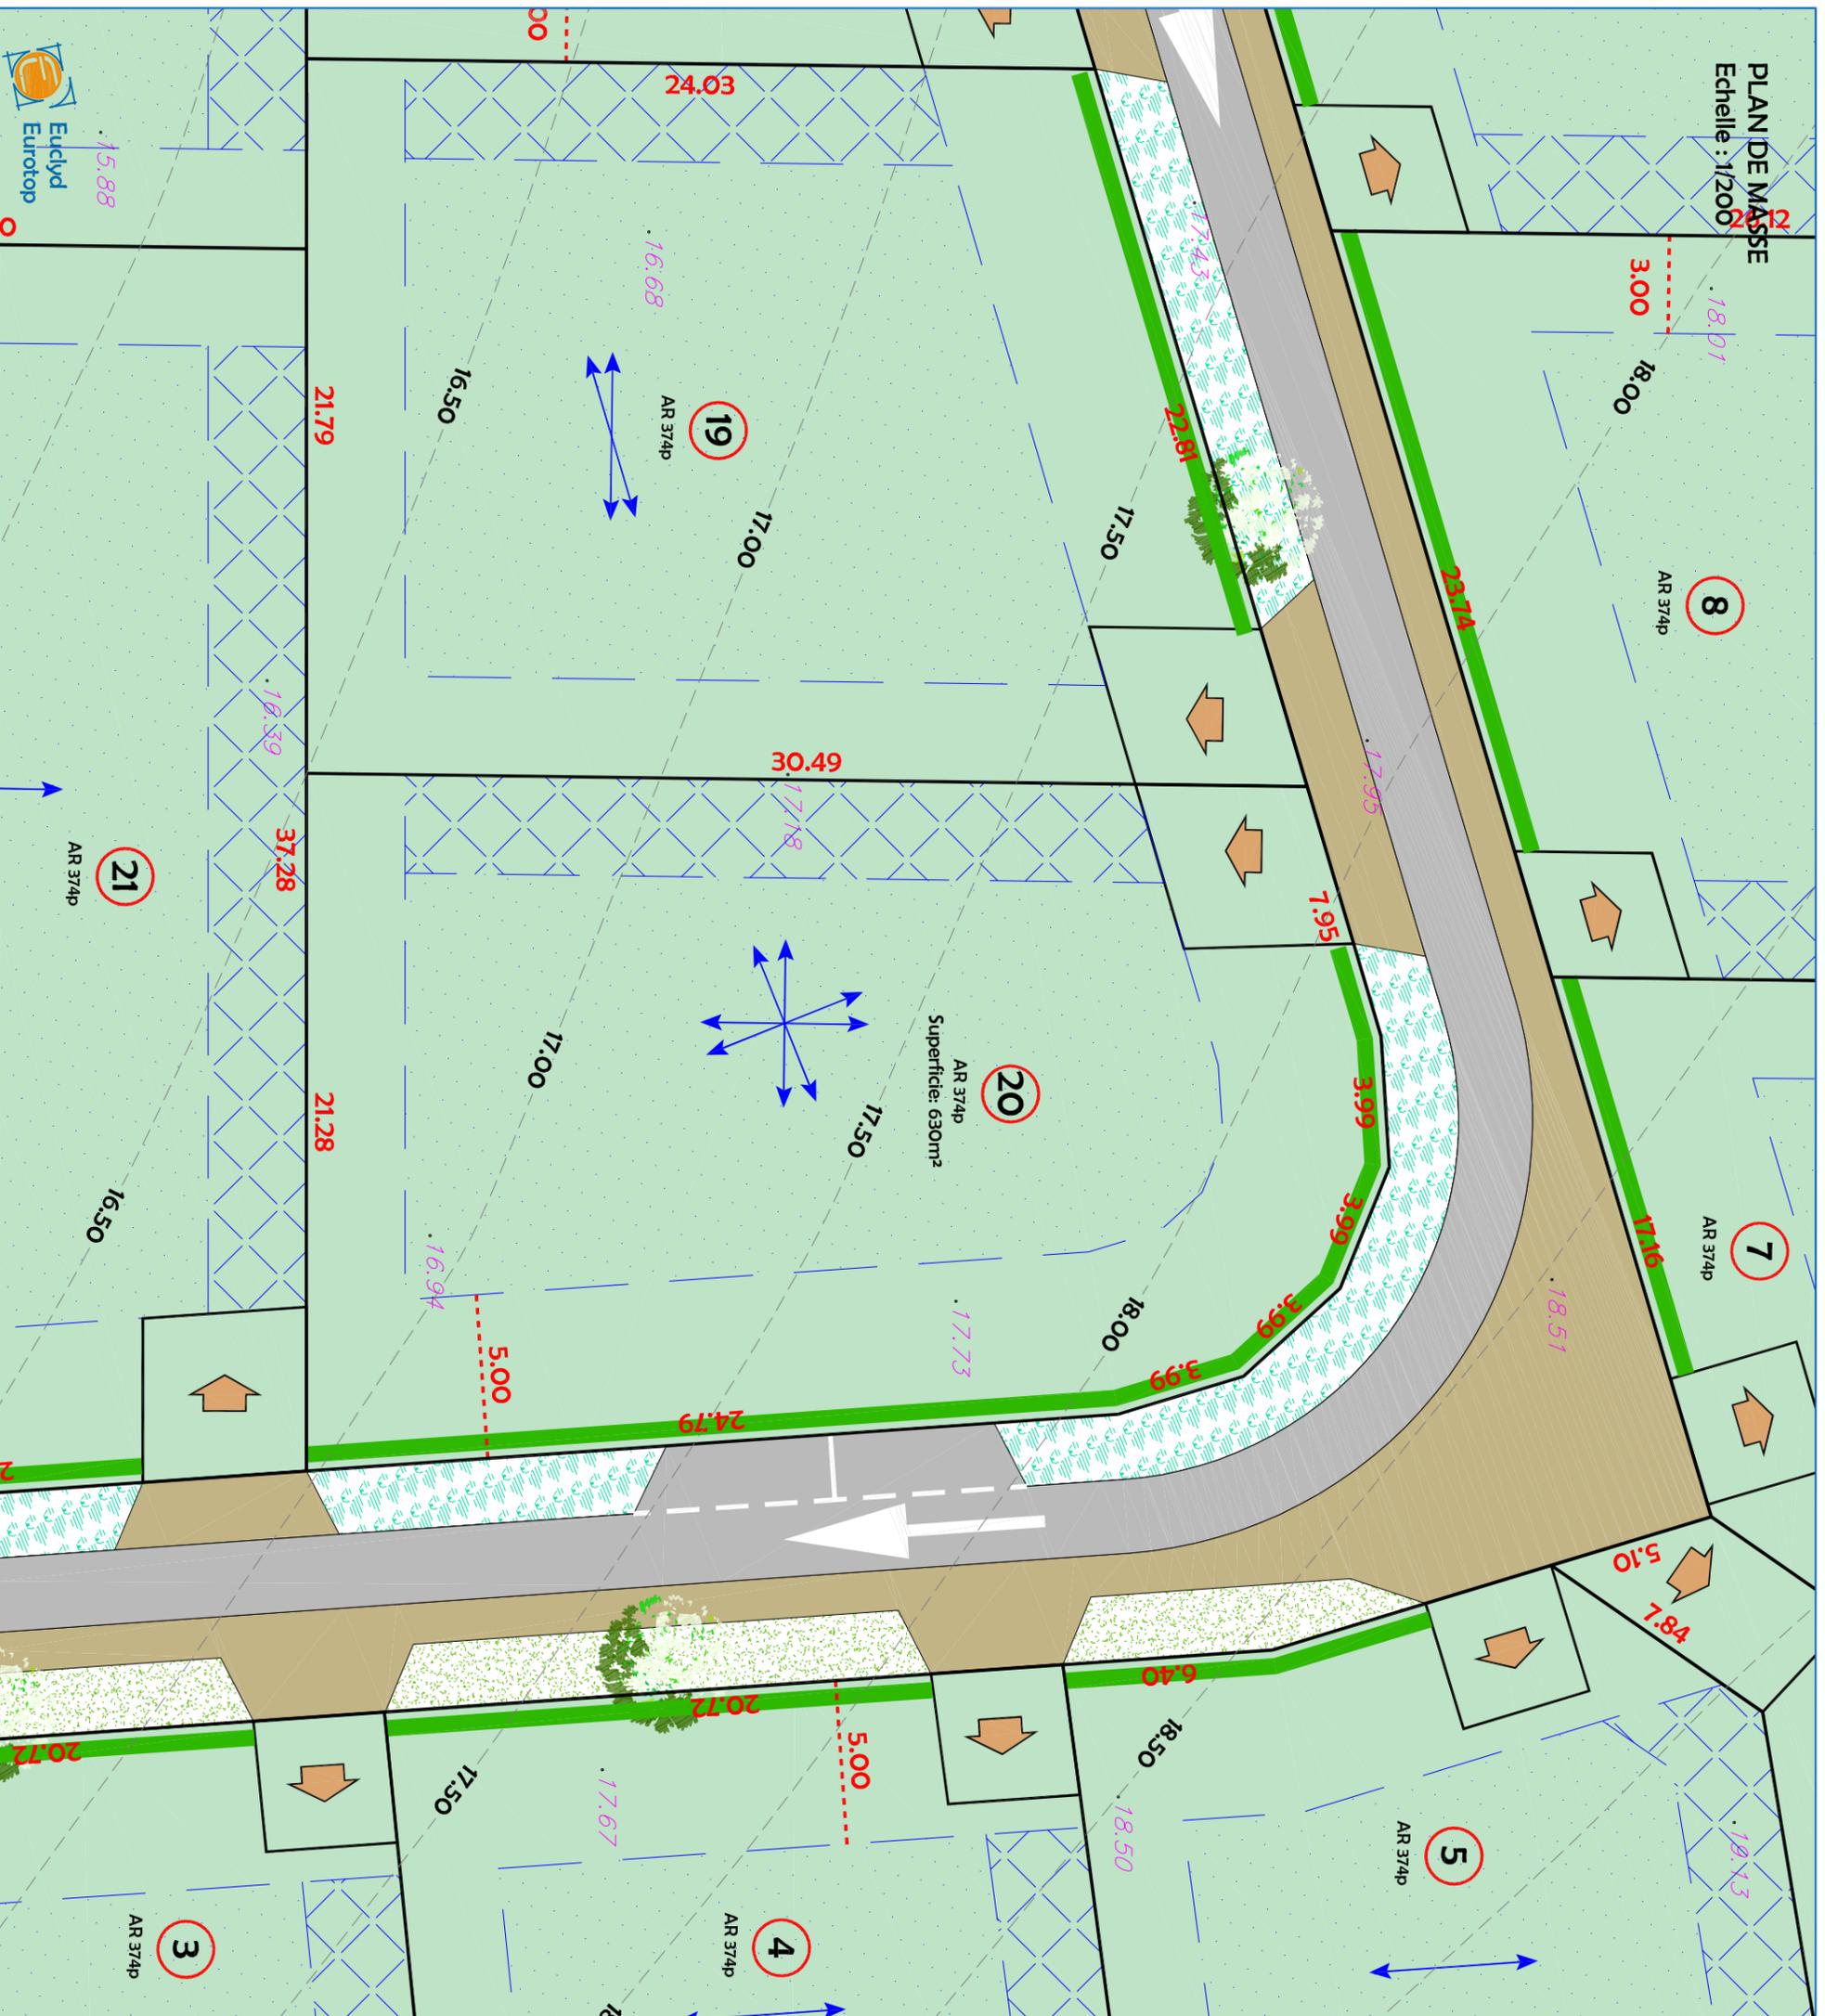

Règlement graphique

Localisation de l'accès imposé à réaliser par les occupants



Chaussée et stationnements en enrobé noir



Zone partagée en béton



Engazonnement et plantations



Noue



Halle à planter et à conserver en parfait état



Arbre à planter par l'aménageur



Zone constructible



Axe de voirie imposé



Zone constructible si construction sur limite



Euclyd  
Eurotop