

DEPARTEMENT DE L'EURE  
COMMUNE DE LOUVIERS

Rue du docteur Blanchet

Parcelle cadastrée en section AT n°271

# PLAN DE DIVISION



Assiette du  
projet

Echelle : 1/250 ème

Maître  
d'ouvrage



Géomètre  
Expert





Plan de référence	INDICE	MODIFICATIONS	Date
ETD	A	Edition initiale	11/12/19
AVP	B	Modification zone constructible lots 1 et 4	18.02.20
PRO	C		
DCE	D		
EXE	E		
...	F		
...	G		

Dossier n° 191031

191031.dwg

NOTA : Système des coordonnées planimétriques rattachées au RGF 93 (CC49)  
Les altitudes sont rattachées au NGF système IGN 1969

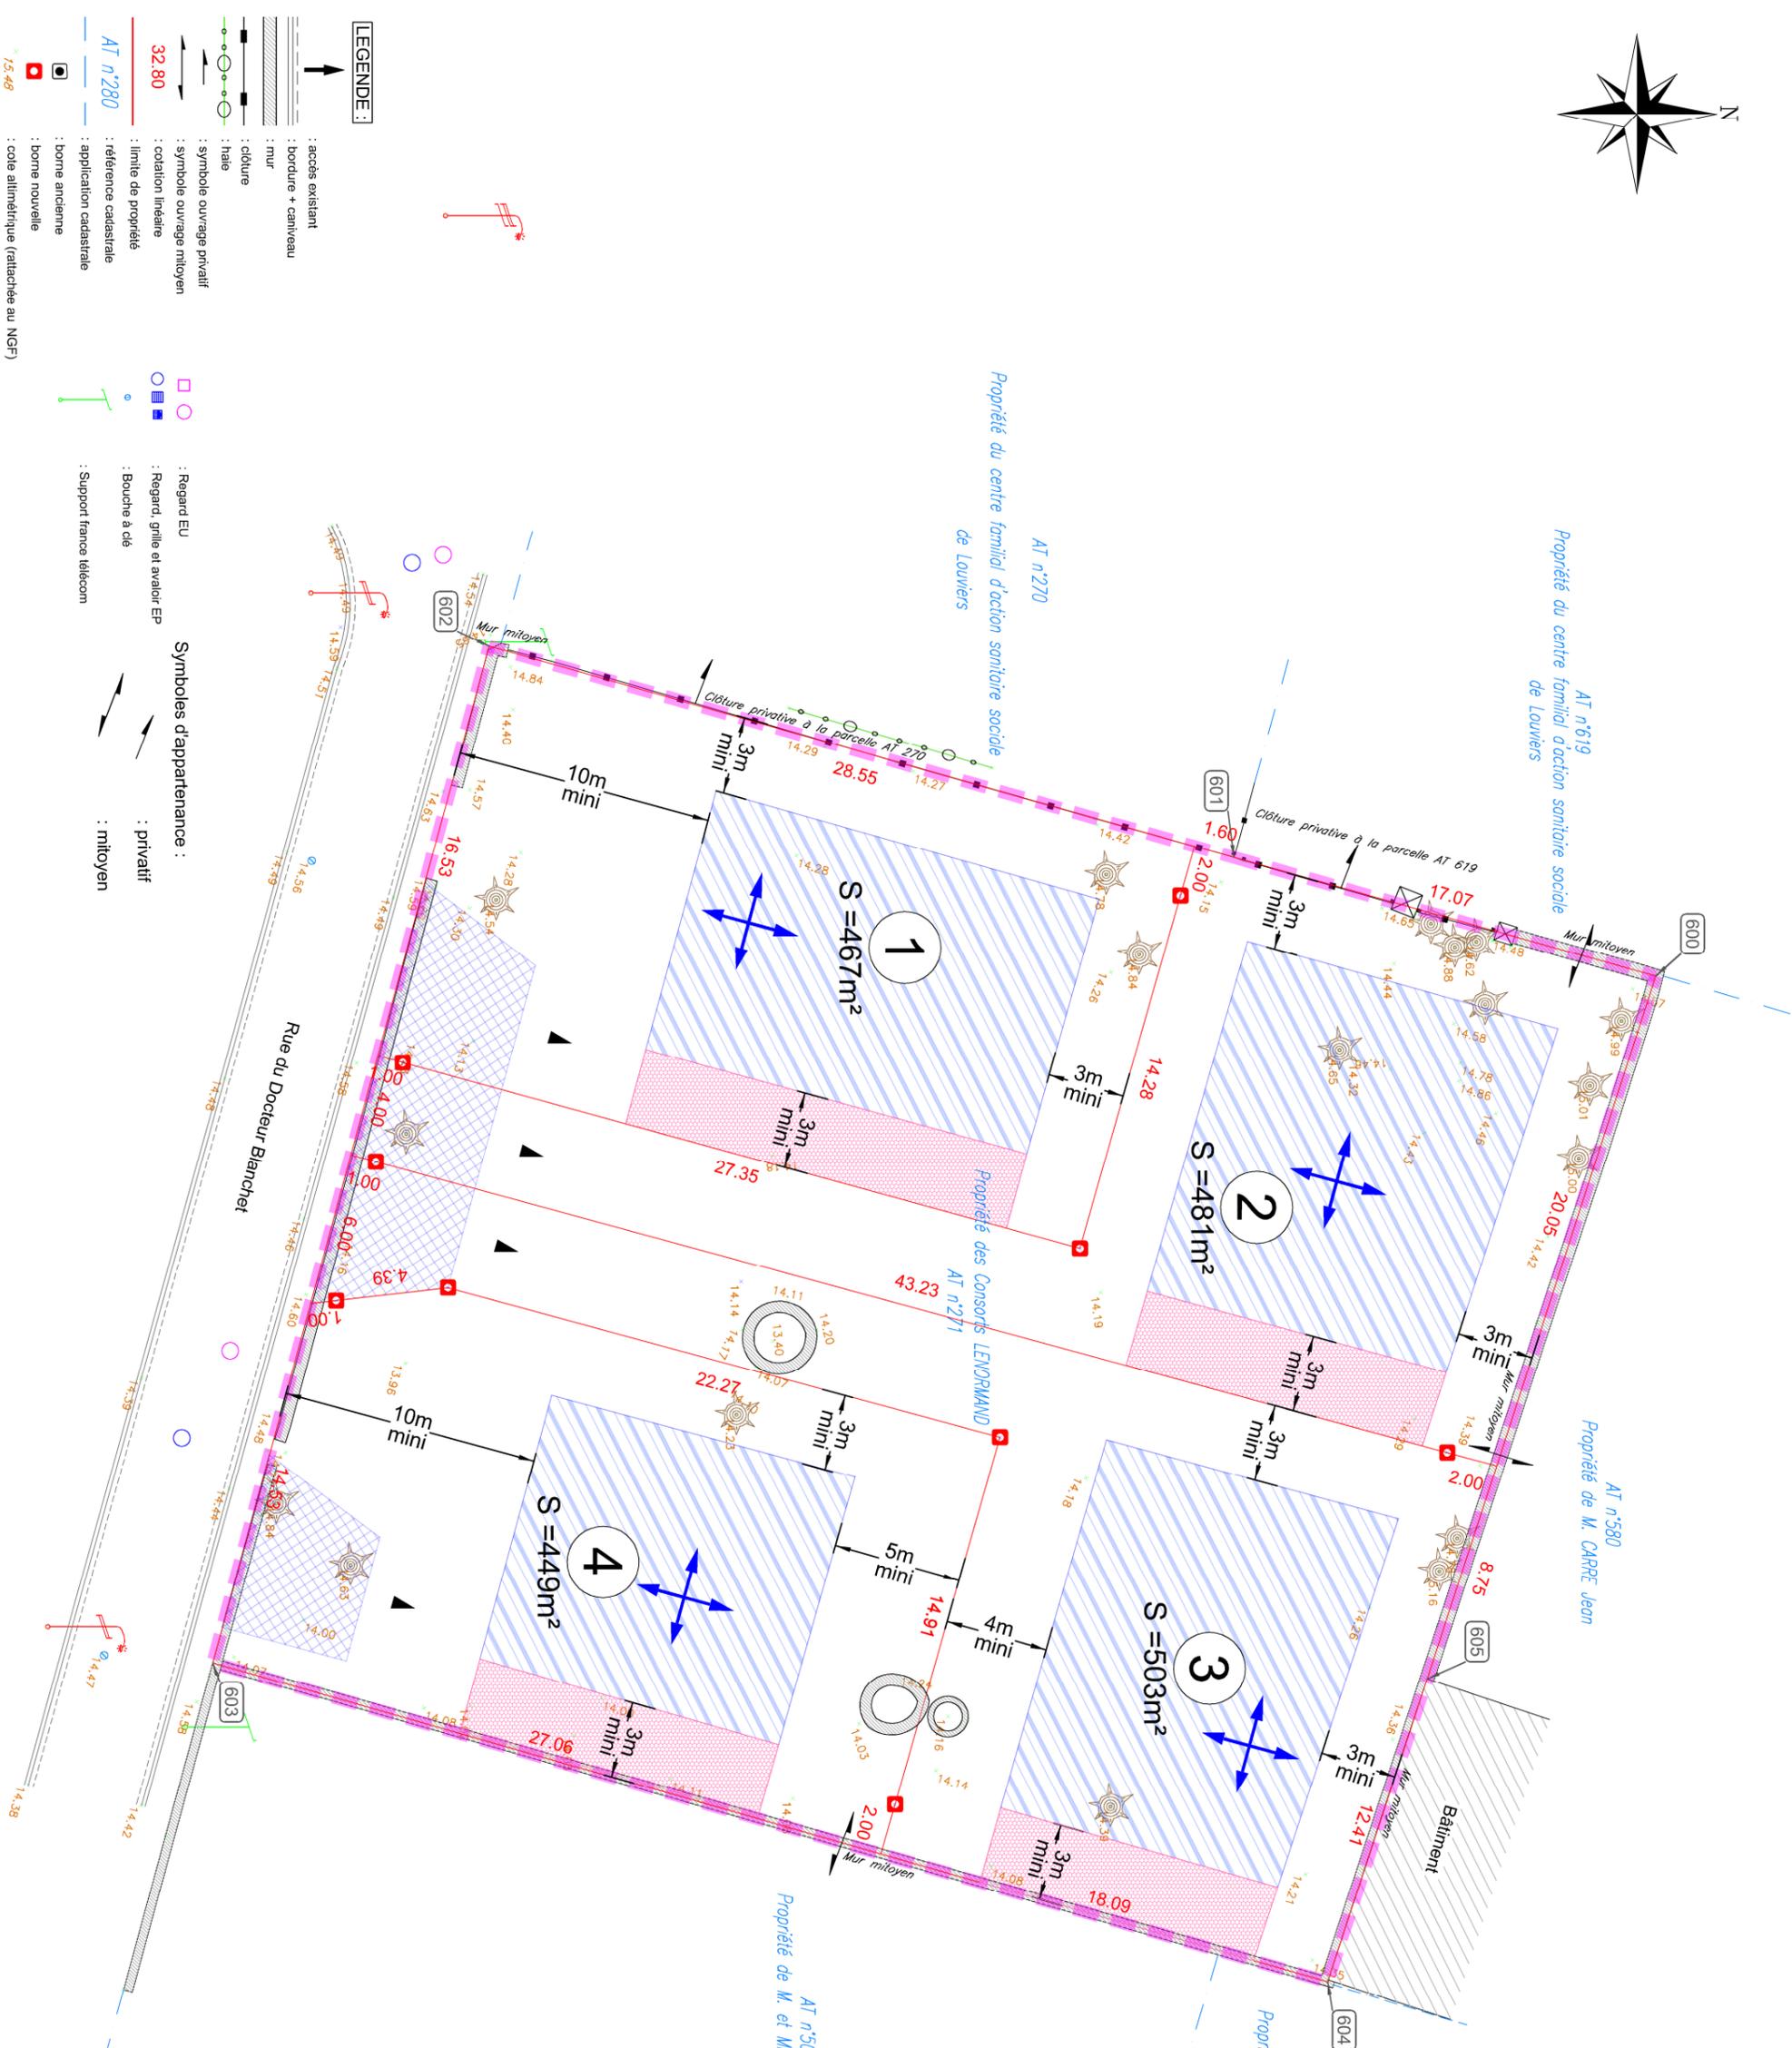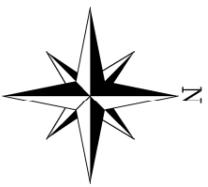

**LEGENDE :**

- : accès existant
- : bordure + caniveau
- : mur
- : clôture
- : haie
- : symbole ouvrage mitoyen
- : cotation linéaire
- : 32.80 : limite de propriété
- : AT n°280 : référence cadastrale
- : application cadastrale
- : borne ancienne
- : borne nouvelle
- : cote altimétrique (rattachée au NGF)

**LEGENDE :**

- : Regard EU
- : Regard, grille et avaloir EP
- : Bouches à dé
- : Support France Telecom

**Symboles d'appartenance :**

- : privatif
- : moyen

**LEGENDE IMPLANTATION :**

- : Zone constructible
- : Zone constructible si la construction est édifiée en limite de propriété et si sa hauteur dans cette zone de dépasse pas 4m au faîtage ou au sommet de l'acrotère.
- : Zone de non aedificandi recul du portail
- : Accès (emplacement obligatoire)
- : Axe de faîtage principal conseillé