

APS

APD

<u>PC</u>

Projet de construction de:

ZAC des coteaux - Lot 4

Dossier ref:

AMEX - EX200020

Adresse du projet : Lieu dit :

Voie Bachelière

Commune:

VAL DE REUIL

Code postal:

27100

Cadastre:

CM 213

Lot:

4

Superficie:

276 m²

<u>Type de modèle : T5</u>

SURFACE PLANCHER TOTALE et TAXABLE				
Surface plancher Surface taxable totale				
REZ DE CHAUSSEE				
59,97 m²	75,88 m²			
ETAGE				
48,05 m²	48,05 m²			
108,03 m²	123,94 m²			

	EMPRISE AU SOL	
Emprise au sol		95,40 m ²

SURFACE VITREE 1/6 SH TOTAL	
Surface minimale à obtenir	L
17.36	

Surface vitrée totale 18,72 m²

- SURFACE HABITABLE
multi niveaux -

PIECES	Surface
REZ DE CHAUSSEE	
Espace jour	28,58 m ²
Cuisine	6,95 m ²
Chambre 1	12,74 m ²
SDE	4,95 m ²
Cellier	4,77 m ²
REZ DE CHAUSSEE	57,99 m²

- SURFACE HABI multi niveaux	
PIECES	Surface

ETAGE	
Chambre 2	10,51 m ²
Chambre 3	13,17 m ²
Chambre 4	12,39 m ²
Dégt	3,29 m ²
SDE 1	4,91 m ²
WC 1	1,94 m ²
ETAGE	46,19 m ²
Total général	$104,19 m^2$


Visa de l'auteur


Visa client

DESSINE PAR: JW

N°	Description	Date
1	Avant-Projet	15/02/2019
2	Plan de vente	08/03/2021


Le constructeur conserve en toute hypothèse ses droits et notamment l'entière propriété de ses plans - études - avant projets avec l'exclusivité des droits de reproduction. Conformément aux lois du 11 MARS 1957 et du 3 JUILLET 1985. Le Maitre d'ouvrage s'inderdit d'utiliser à titre personnel ces plans - études et avant-projets ou de les céder à des titres onéreux ou gratuits pour quelque utilisation que ce soit sans l'accord du constructeur. A défaut le constructeur pourra réclamer à titre d'indemmité une somme équivalent à 15% du montant du marché

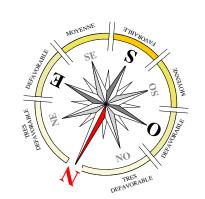


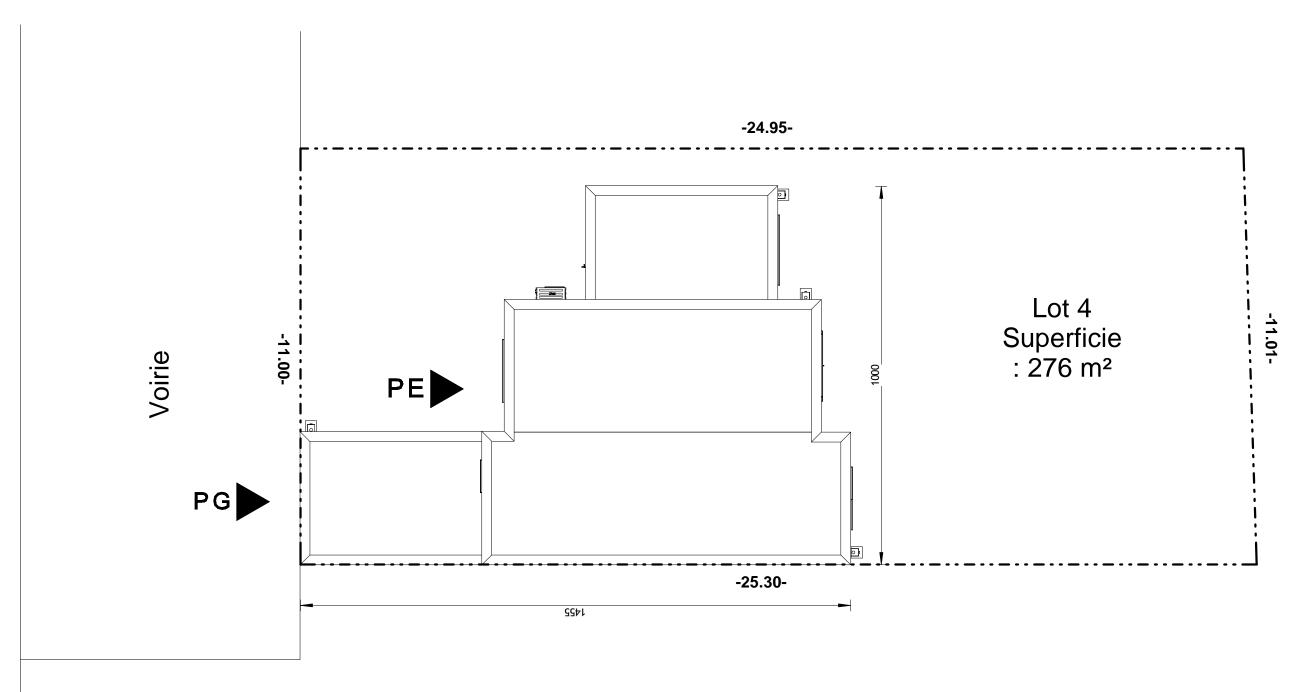


<u>Réalisé par :</u> JW

	Dossier: ZAC des co	oteaux - Lot 4	<u> </u>	APD	Bon pour accord
	PLA	N DE MASSE	Date:	08/03/2021	
AMEX AMÉNAGEUR-PROMOTEUR	Echelle :	1:100		<u>client</u>	<u>constructeu</u>
	Numéro de feuille	APD1			

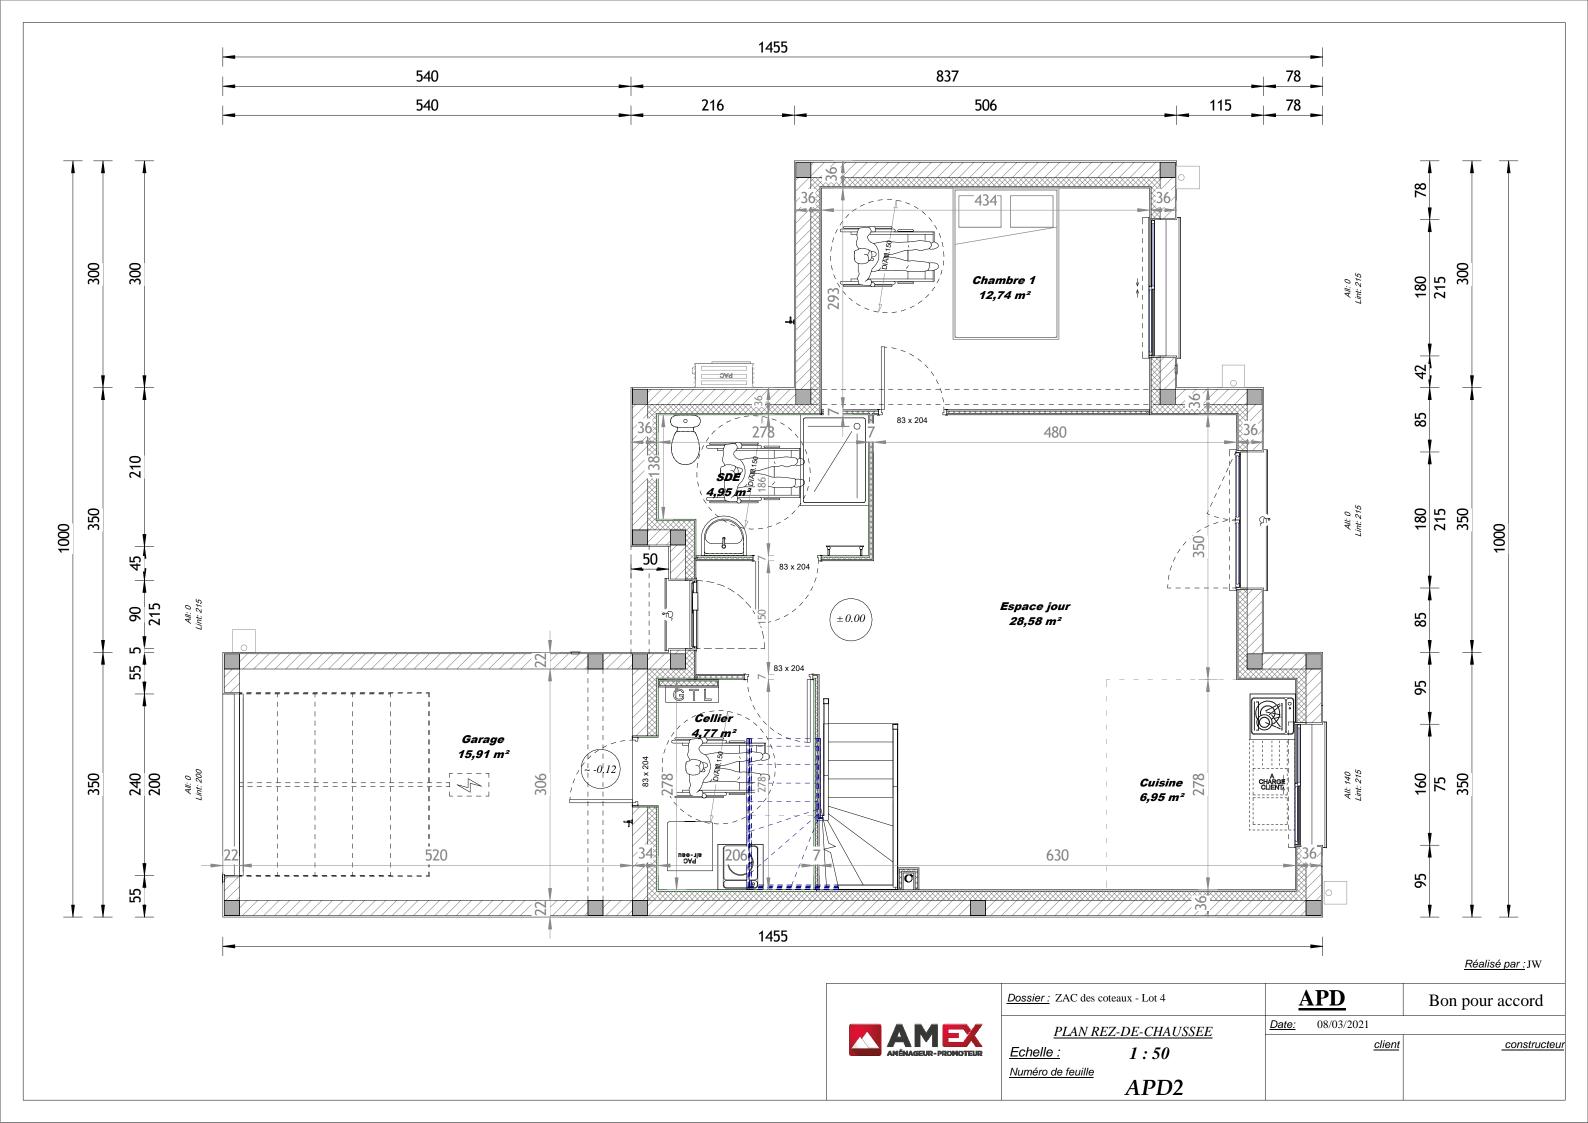


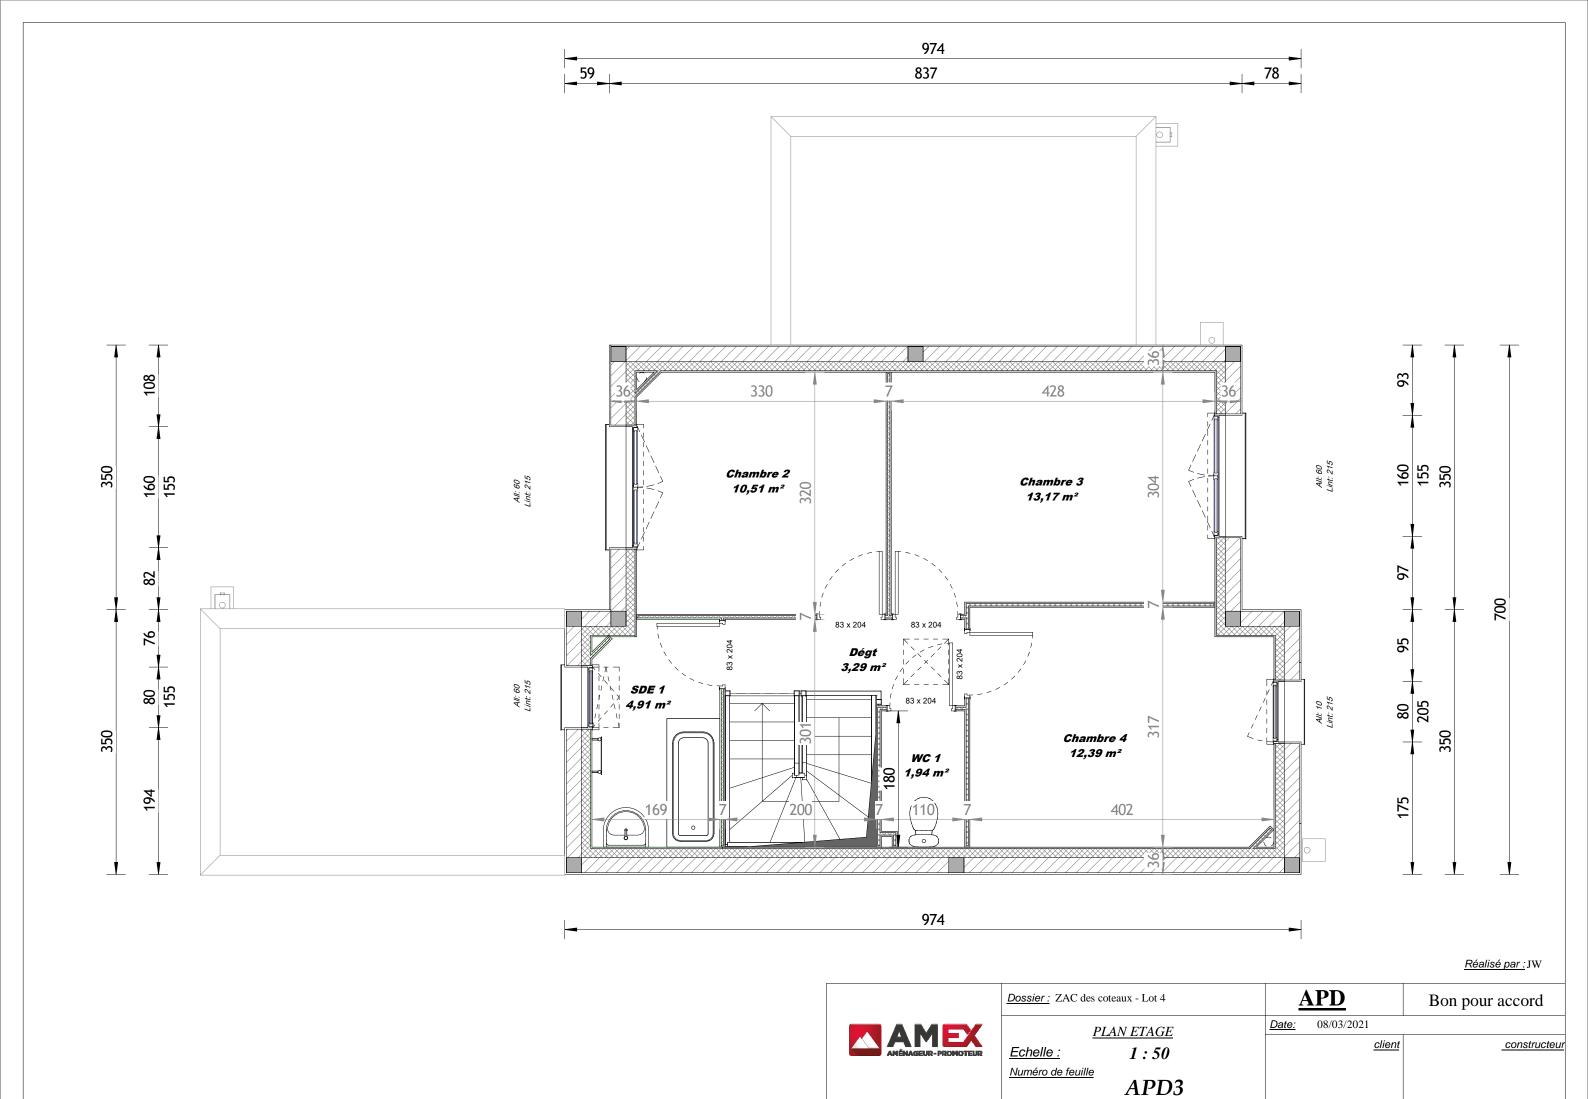


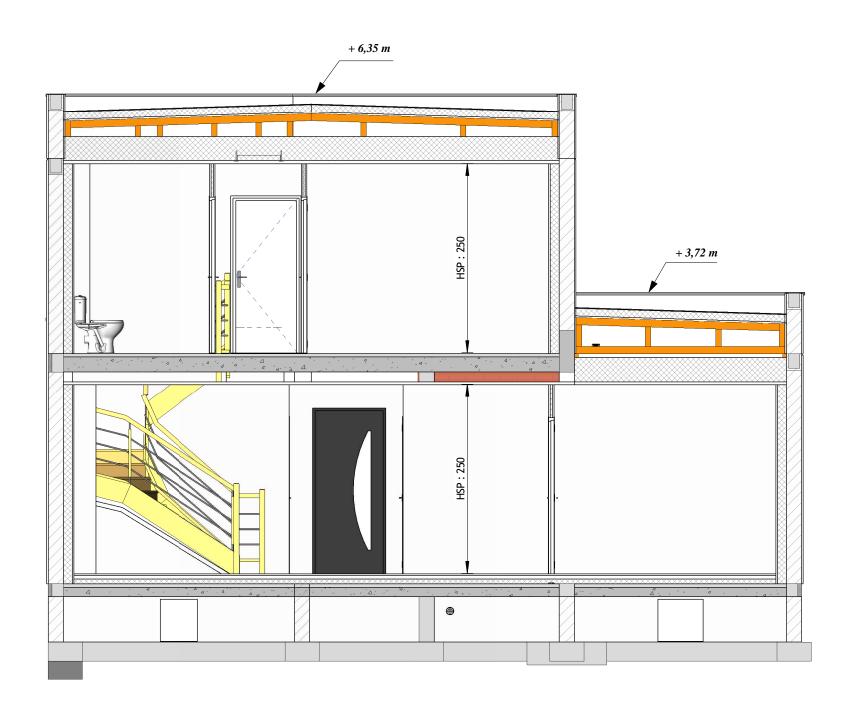

<u>Réalisé par :</u> JW

	Dossier: ZAC des co	teaux - Lot 4	A	APD	Bon pour accord
	COUPE I	DE PRINCIPE A-A	Date:	08/03/2021	
AMEX AMÉNAGEUR-PROMOTEUR	Echelle :	1:50		<u>client</u>	<u>constructeu</u>
	Numéro de feuille	APD4			

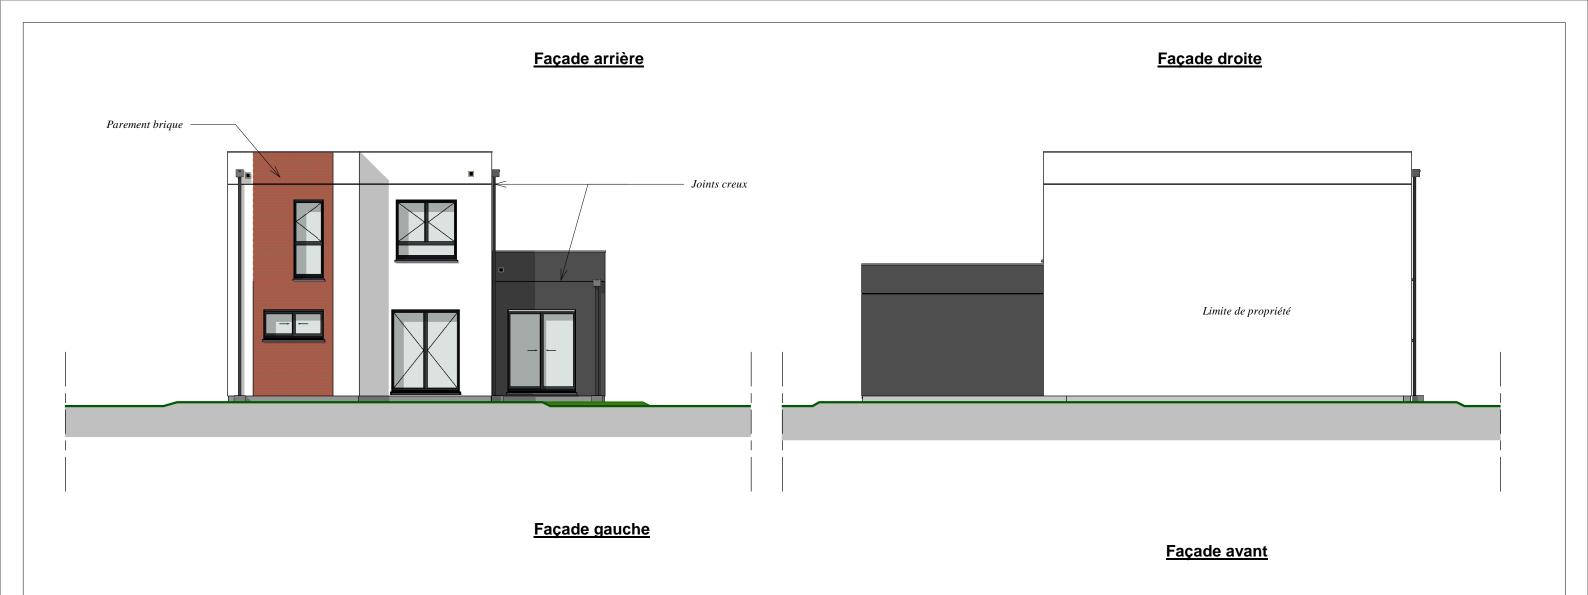

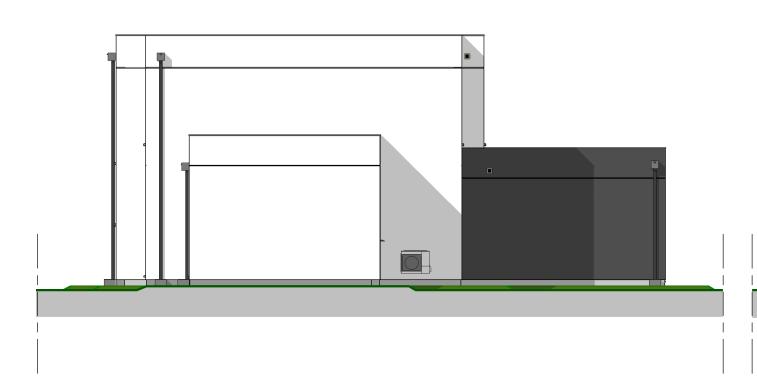



APD

Date:

08/03/2021

<u>client</u>

Bon pour accord

constructeur

Enduit : Blan cassé RAL WEBER 001 Gris galet RAL WEBER 660

	Dossier: ZAC des cot	eaux - Lot 4
AMEX AMÉNAGEUR-PROMOTEUR	ELL Echelle : Numéro de feuille	EVATIONS 1:100 APD5