LE TILLEUL (76)

Rue du Président René COTY

AMEX
AMÉNAGEUR - PROMOTEUR

PLAN DE COMPOSITION D'ENSEMBLE PA4

HYPOTHESE D'IMPLANTATION DES BATIMENTS PA9

REGLEMENT GRAPHIQUE PA10

Echelle : 1/500

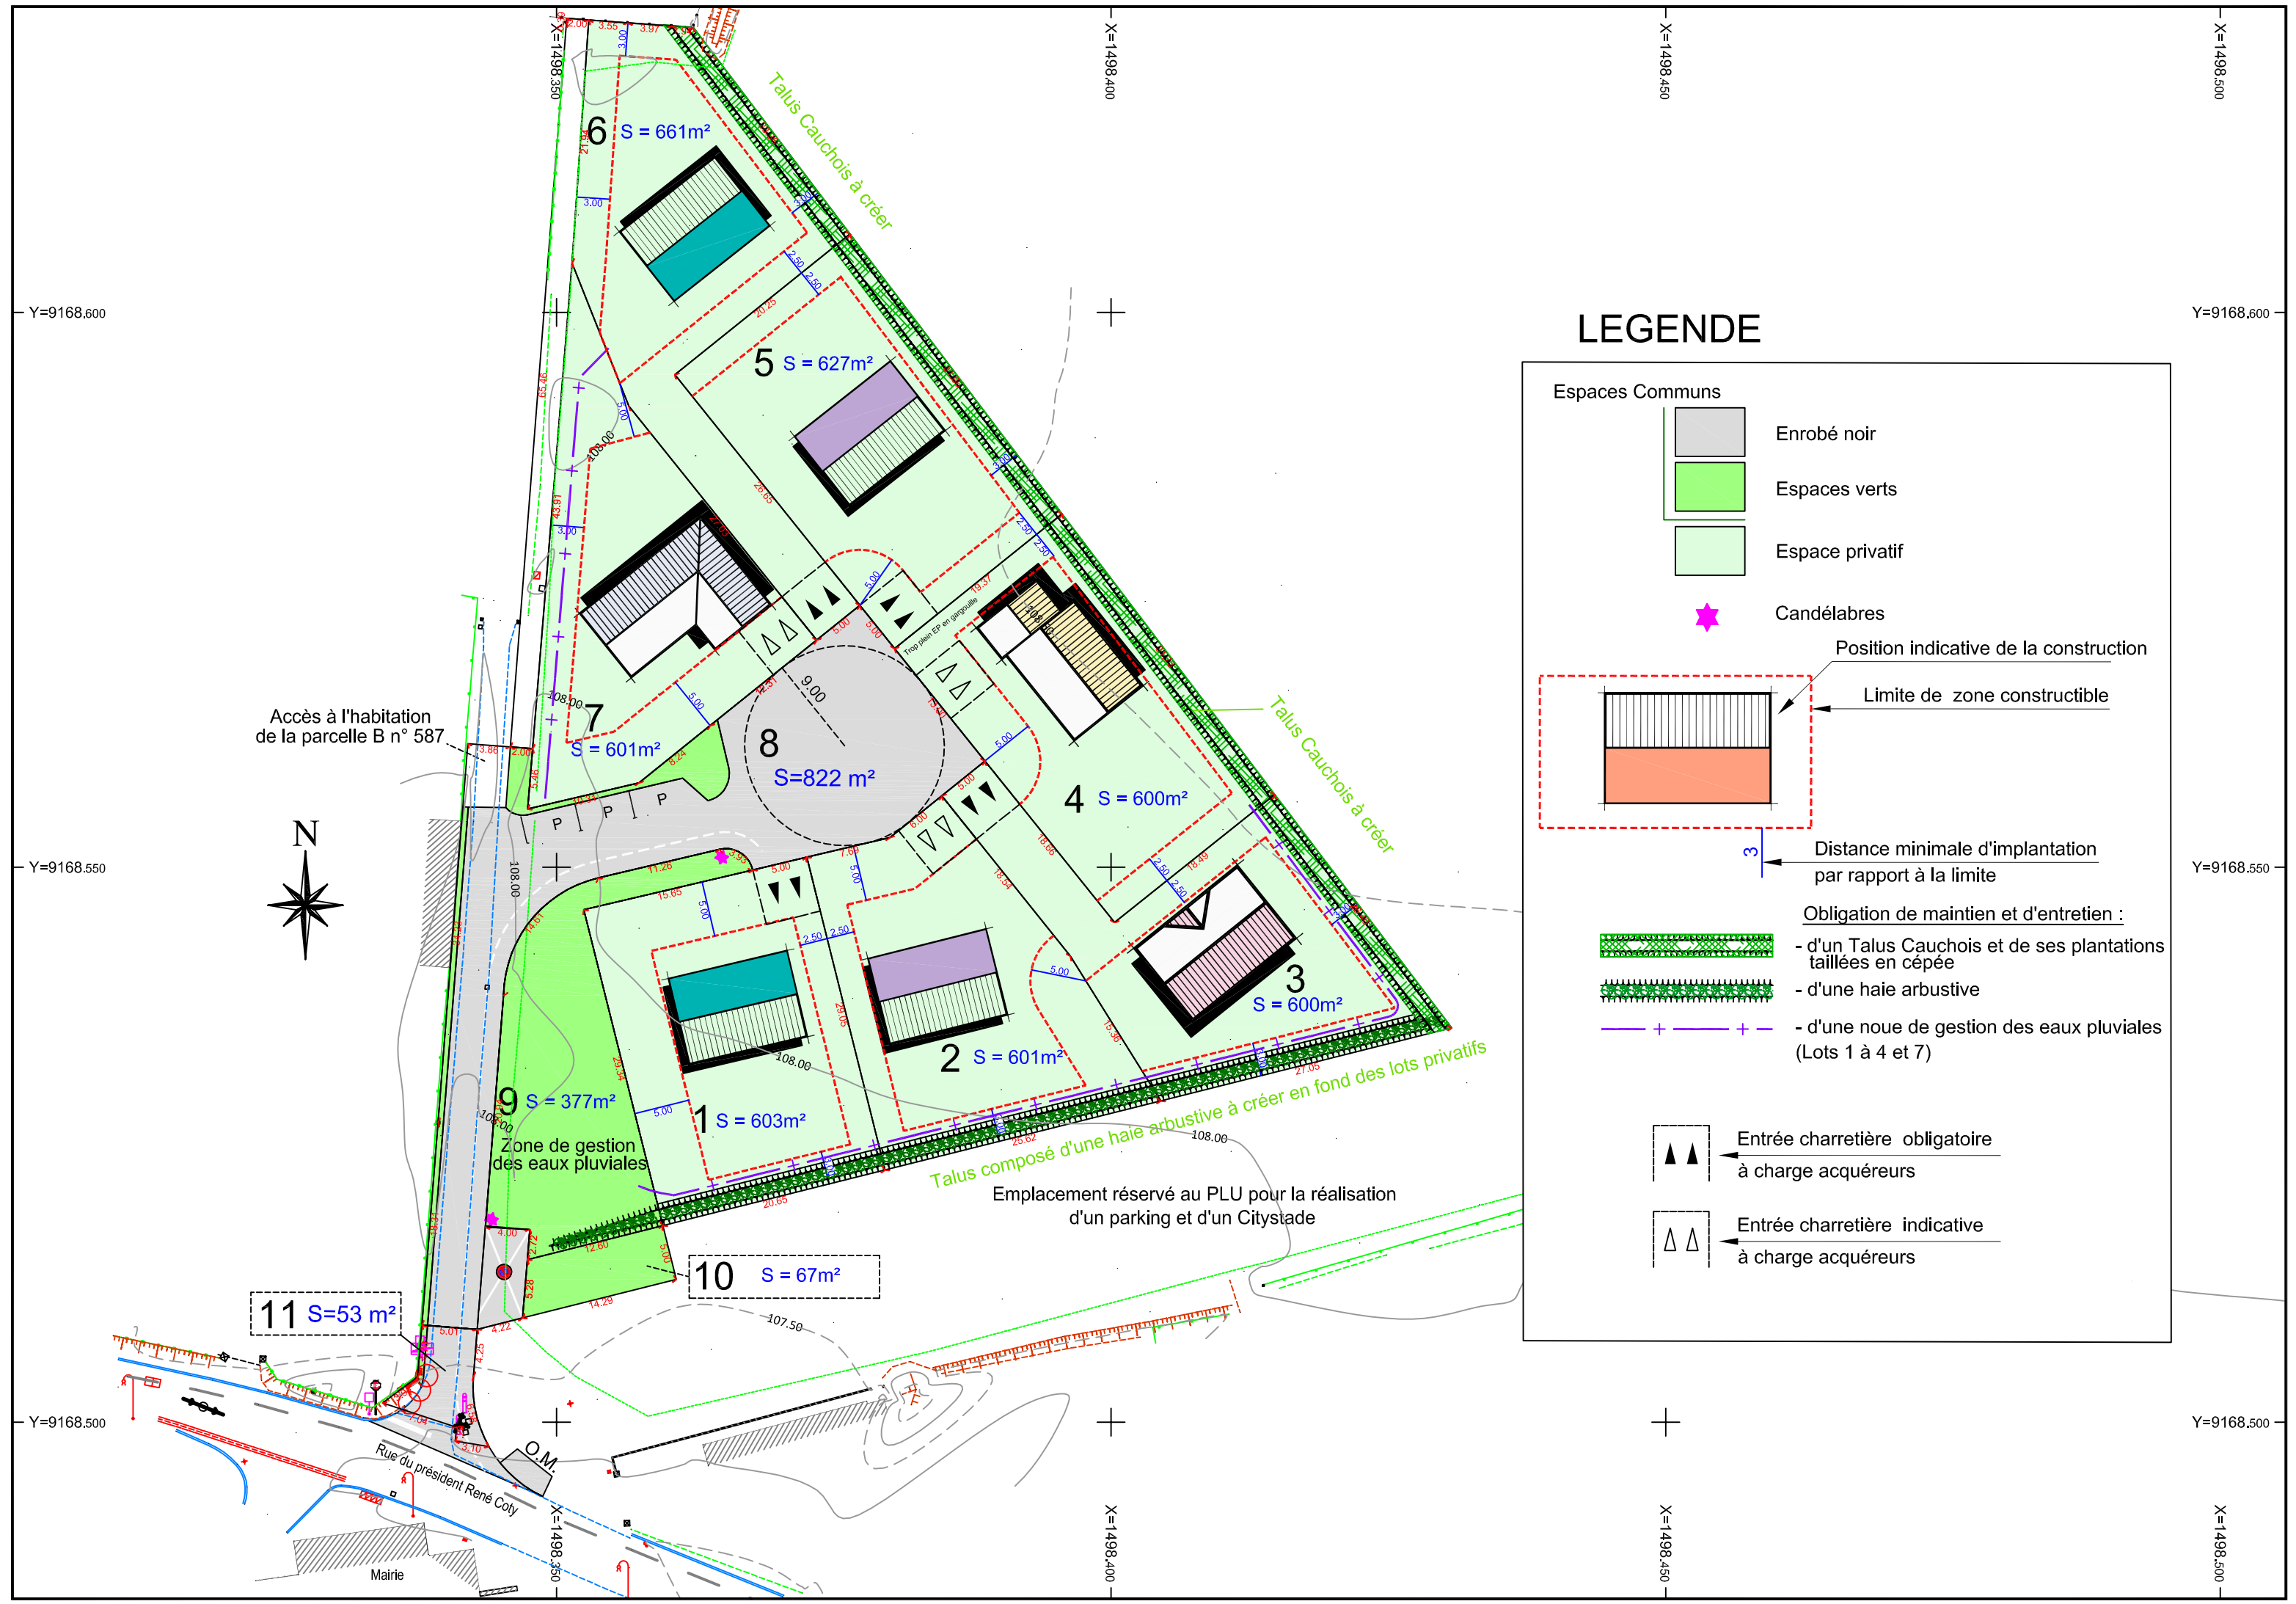

LEGENDE

Espaces Communs

- Enrobé noir
- Espaces verts
- Espace privatif

Candélabres

Position indicative de la construction

Limite de zone constructible

3 Distance minimale d'implantation par rapport à la limite

Obligation de maintien et d'entretien :

- d'un Talus Cauchois et de ses plantations taillées en cépée
- d'une haie arbustive
- d'une noue de gestion des eaux pluviales (Lots 1 à 4 et 7)

Entrée charretière obligatoire à charge acquéreurs

Entrée charretière indicative à charge acquéreurs

S:\22347\documents_ge360\plans\pa\22347-pa-02.dwg

GÉOMÈTRES EXPERTS
Benoit SANTUS
Olivier JUMENTIER
Erwan QUINIOU
Aurélien FOUCHER
GE360
ZAC Plaine de la Ronce
1042 rue Augustin Fresnel - 76230 Bois Guillaume
Tél 02 35 70 54 60 Fax 02 35 15 28 45
geometres@ge360.fr

Indice	Nature de la Modification	Date	Resp
1	Marquage Stationnements, Suppression de l'aire OM	Avril 2020	RN/MD
2	Ajout du lot 11 et de l'aire OM	Juin 2020	RN/MD

Tel.02.35.70.54.60 REPRODUCTION RESERVEE Fax.02.35.15.28.45

Dossier	Indice	Date	Mars 2020
22347	8.2	Responsable	RN/MD