

ALIZAY 27460

Rue des Forières



PLAN DE COMPOSITION D'ENSEMBLE PA4
HYPOTHESE D'IMPLANTATION DES BATIMENTS PA9
REGLEMENT GRAPHIQUE PA10

Echelle : 1/500

S:\22678\documents_ge360\plans\pa122678-ca-01.dwg


GÉOMÈTRES EXPERTS
 Benoit SANTUS
 Olivier JUMENTIER
 Erwan QUINIOU
 Aurélien FOUCHER

GE360
 ZAC Plaine de la Ronce
 1042 rue Augustin Fresnel - 76230 Bois Guillaume
 Tél. 02 35 70 54 60 - Fax 02 35 15 28 45
 geometres@ge360.fr

| Indice | Nature de la Modification | Date | Resp. |
|--------|---------------------------------------|----------|-------|
| 8.1 | Modification des zones constructibles | 28/09/20 | |
| | | | |
| | | | |
| | | | |
| | | | |

REPRODUCTION RESERVEE

| | | | | |
|---------|--------|--------------|-------------|-------|
| Dossier | Indice | Date | Responsable | MD/RN |
| 22678 | 8.1 | Juillet 2020 | | |

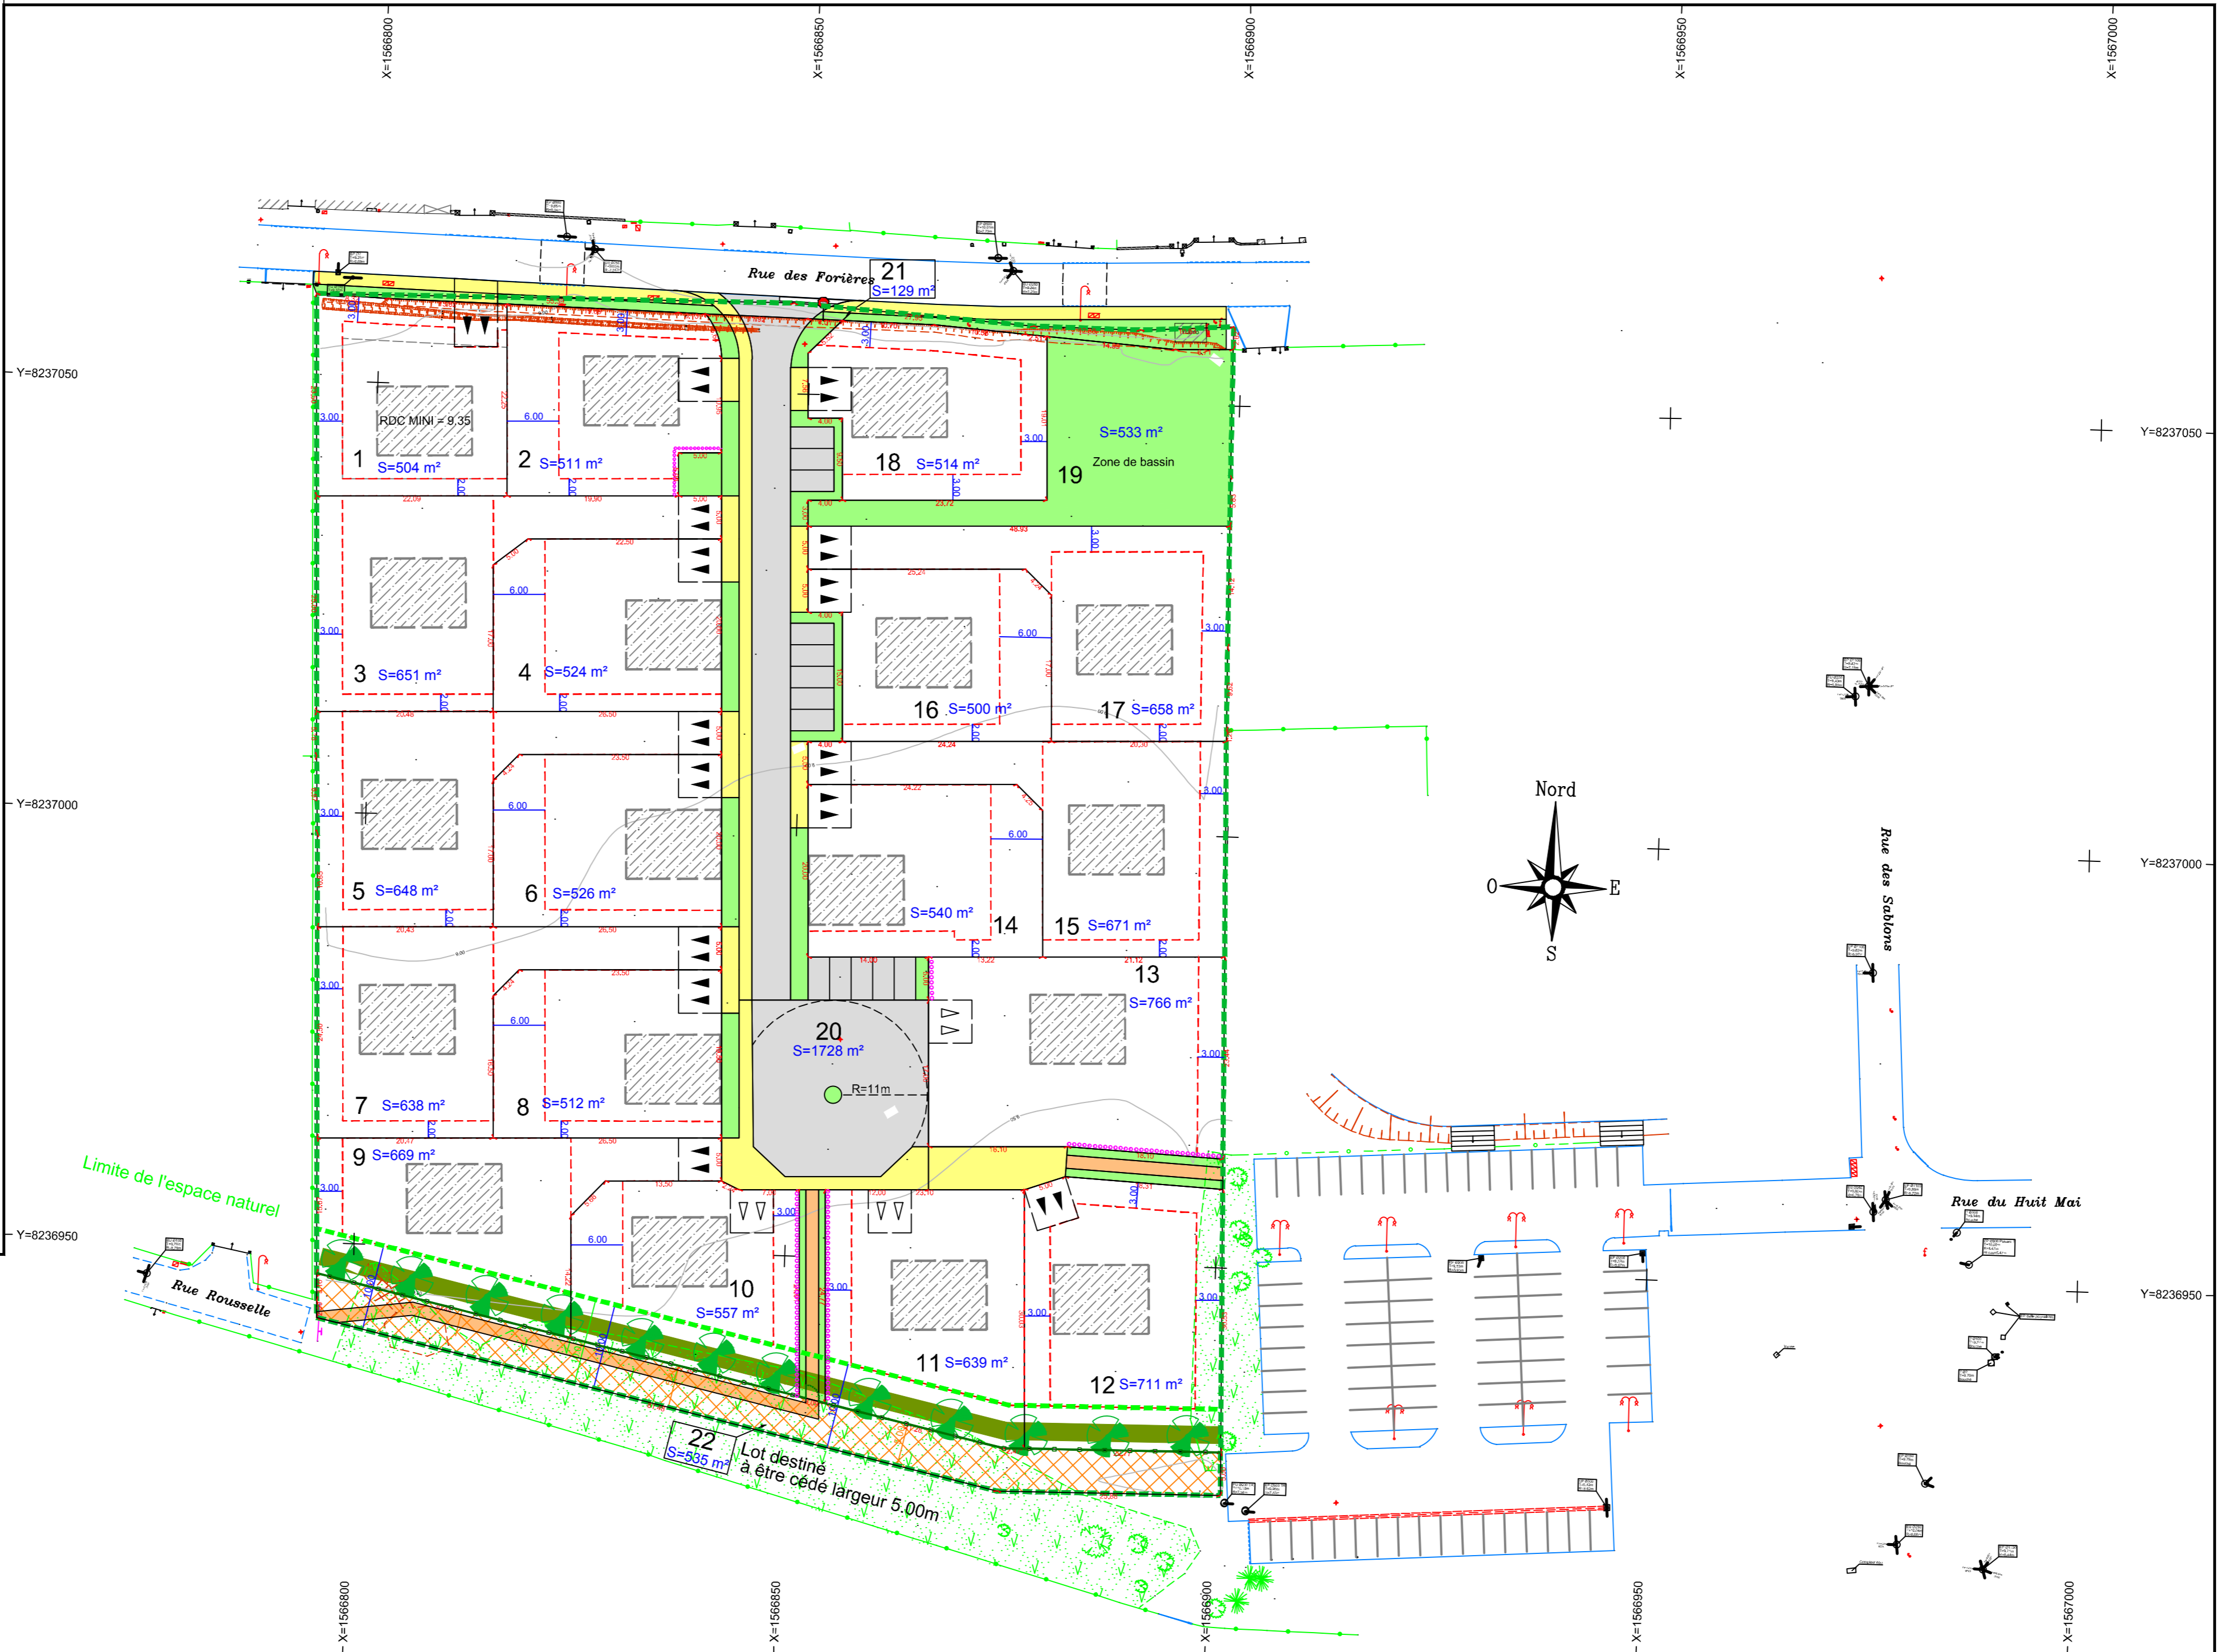

LEGENDE

- Enrobé noir
- Béton
- Espaces verts
- Arbres à planter
- Merlon planté d'arbres
- Emprise de réservation correspondant à l'Emplacement Réserve n°2 du PLUI

Position indicative de la construction

Limite de zone constructible Pour les habitations

Distance minimum d'implantation

Accès 5x5m position obligatoire

Accès 5x5m position indicative

Zone d'accès à la parcelle interdit