PLAN DE MASSE
Echelle : 1/250

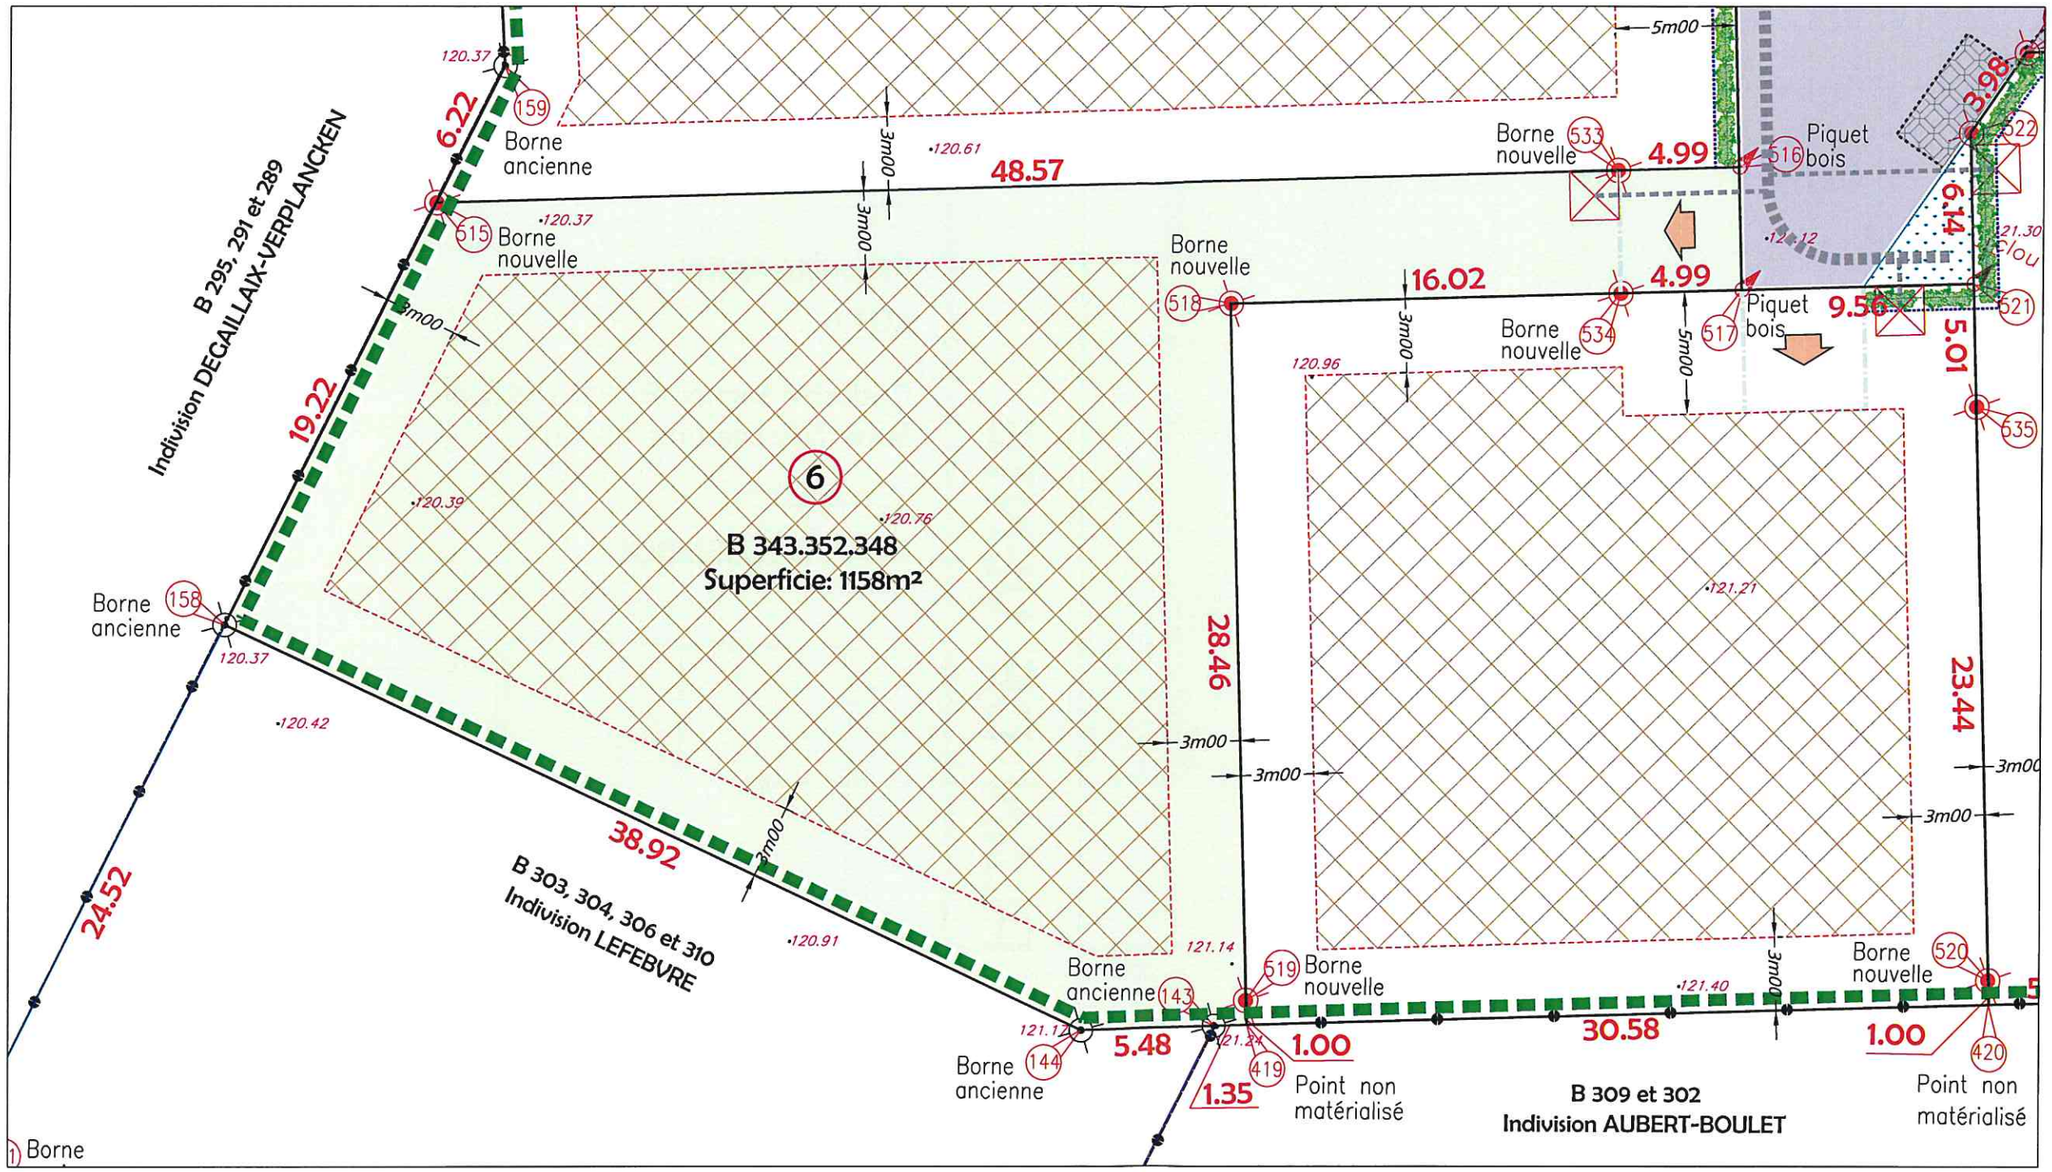

Règlement graphique

- ZONE CONSTRUCTIBLE pour l'habitation principale
- ACCES au lot (Position imposée + recul de 5m00 obligatoire)
- RECUL DE PORTAIL imposé
- RECUL DE CLOTURE imposé
- Haies à planter (à charge lotisseur)
- Haies à planter (à charge acquéreurs)

Réseaux

- Branchements Réseaux Divers
- Tranchée principale Réseaux Divers
- Tranchée branchement Réseaux Divers
- Collecteur principal Eaux Pluviales

Foncier

- Borne ancienne
- Borne nouvelle OGE jaune
- Piquet bois

Ordre des Géomètres Experts
Séverine GOUJON
Inscrit sous le n° 6180
5 rue des Temps Modernes
27500 PONT AUDEMER
Tél. 02 32 41 12 23

Euclyd Eurotop

NOTAS :
- Les emplacements des coffrets, branchements et attentes sont donnés à titre indicatif.
- L'aménageur se réserve le droit de modifier ces emplacements pour toute raison d'ordre technique.

Dossier: PA21268

PLAN DE VENTE

Département de l'Eure

COMMUNE DE APPEVILLE-ANNEBAULT

Lieudit : Les Marettes

Propriété AMEX

LOT 6

Cadastré Section B n°343.352.348
Superficie mesurée 1158 m²

PLAN D'ENSEMBLE

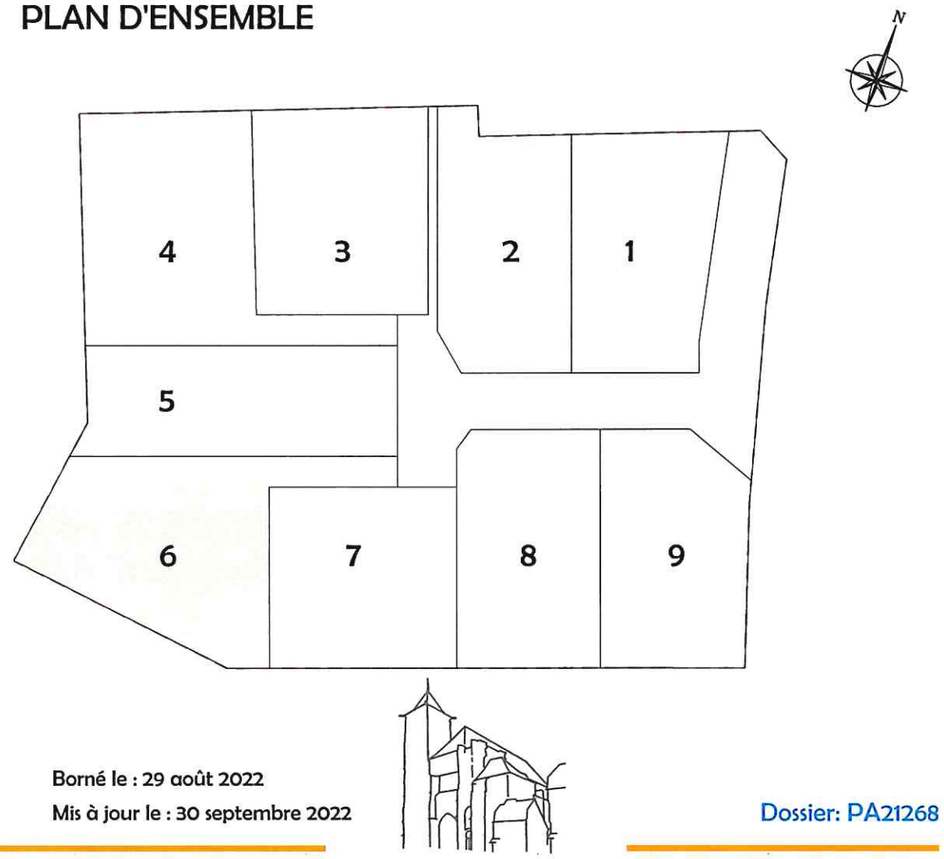

Borné le : 29 août 2022
Mis à jour le : 30 septembre 2022

Dossier: PA21268

Euclyd Eurotop
Géomètres-Experts

Yves DELAVIGNE - Richard DODELIN
Sylvain HENNOCQUE - Dominique PFAFF
Joël QUENOUILLE et Associés
www.euclyd-eurotop.fr

5 rue des Temps Modernes
27500 PONT-AUDEMER
Tél : 02.32.41.12.23
pontaudemer@euclyd.fr