


LEGENDE

- Zone de constructibilité autorisée et réglementée avec ses dimensions et distance selon la limite
- Localisation obligatoire entrée charretière à la charge des acquéreurs
- Périmètre d'opération

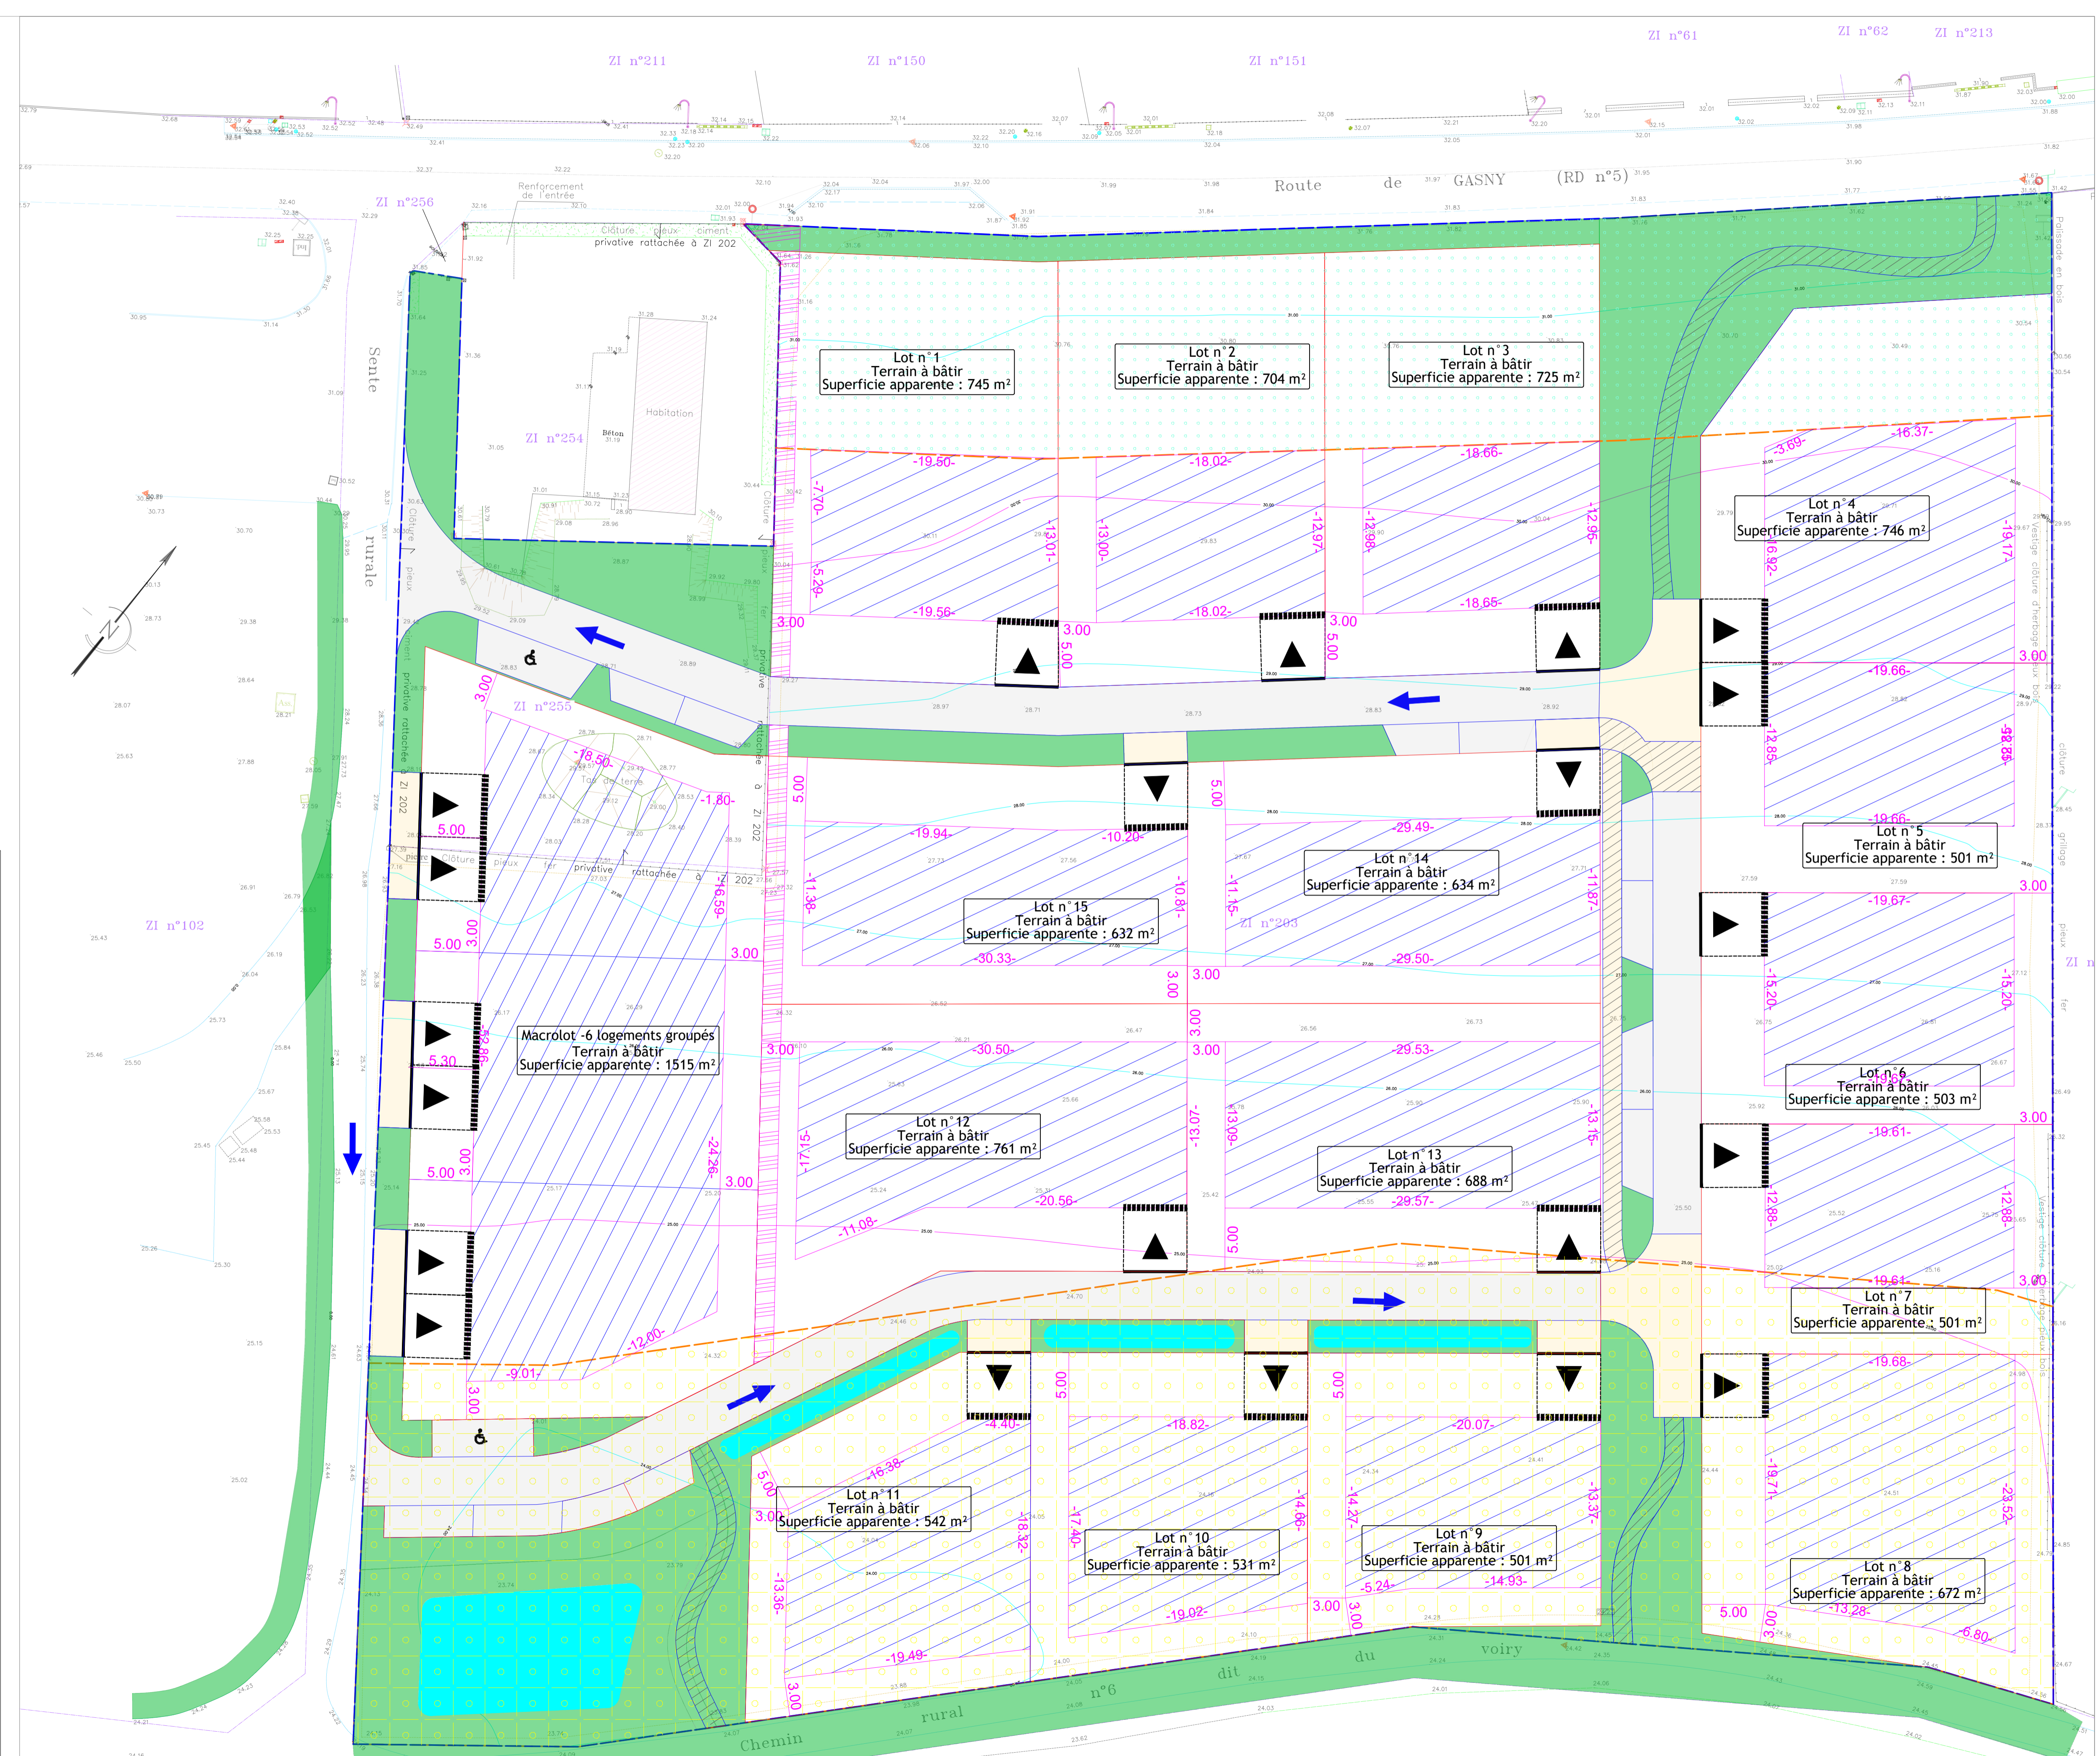

DEPARTEMENT DE L'EURE

VEXIN SUR EPTÉ
Commune déléguée de FOURGES

Sections ZI n° 203 et 255
Rue de GASNY (RD n° 5)

Règlement graphique

Légende :

- poteau éclairage
- poteaux E.D.F.-P.T.T.
- coffret électrique
- coffret CAZ
- tampon assainissement
- regard indéfini
- avaloir
- grille
- chambre téléphone
- Zone PPRI
- application cadastrale
- voie bordure
- bord de chaussée
- caniveaux CCI
- mur
- mur bahut
- clôture grillage
- clôture béton
- réseau aérien EDP
- réseau aérien téléphone
- réseau eaux usées
- arbre
- regard eau potable
- bouche à clé eau potable
- borne incendie
- descente de gouttière
- pieu ciment / pilier
- borne existante
- borne nouvelle
- servitude de passage
- Limite du projet
- Zone de ruissellement

DOSSIER N° 34939		PA 10.2		Echelle : 1/250		
CALDEA Géomètres-Experts		AGENCE EURÉ 108/112 Avenue de la Libération 91114 LE VESROUILLON 01 32 31 51 88 Fax : 01 32 31 51 88 E-mail : caldea@caldea-geometres.com		AGENCE EURÉ DE FRANCE 26 Av. de Tite de France 91114 LE VESROUILLON 01 32 31 51 88 Fax : 01 32 31 51 88 E-mail : agence@caldea-geometres.com		
AGENCE EURÉ MARITIME 27 Cours Colbert 91114 LE VESROUILLON 01 32 31 51 88 Fax : 01 32 31 51 88 E-mail : agence@caldea-geometres.com	AGENCE EURÉ DE FRANCE 27 Cours Colbert 91114 LE VESROUILLON 01 32 31 51 88 Fax : 01 32 31 51 88 E-mail : agence@caldea-geometres.com	
INDICE A	08/09/2022	PLAN PARCELLAIRE	INDICE C			
INDICE B	28/09/2022	MODIFICATION DES LOTS 8 ET 9	INDICE D			
PLANIMETRIE : RGF 93 / CC49			ALTIMETRIE : IGN / NGF 69 par méthode GPS			
Technicien : FG/MC		Etabli par : DD		Contrôle : GD		