

DEPARTEMENT DE L'EURE
Commune de PONT DE L'ARCHE

Aménagement d'un lotissement
Parcelle cadastrée section B n° 1336-1337 & 1338
Chemin de la Borde

PERMIS D'AMENAGER MODIFICATIF

Plan d'Assainissement Eaux Pluviales et Eaux Usées



Hydraulique
d'œuvre
Matrise
Maître
d'œuvre
Matrise

AMEX
Assainissement
3 Rue de la Scierie
76500 GRAND CLOUVERNE
☎ 02.35.18.00.21

SODEREF
Le long buisson II
638 Rue du Moulin
76500 GRAND CLOUVERNE
☎ 02.32.40.05.13

&COTONE INC&NÉRIE
76500 GRAND CLOUVERNE
☎ 02.76.32.85.21

AGÉOSE
Géomètre-expert
Vie du Futur
76500 GRAND CLOUVERNE
☎ 02.32.40.05.13


Numéro d'affaire : 5569
Chef de projet : Hervé BOULLANGER
Projeteur : Marine LECOEUR
Email : marine.lecoeur@soderef.fr

Plan de référence	INDEXE	MODIFICATIONS	DATE
ESQ	A	Edition initiale	02/04/24
AVP	B	Mise à jour des plans	02/04/24
PRO	C	Modification de l'accès au Lot 6	09/04/24
DCE	D		
EXE	E		
...	F		
	G		

Echelle: 1/250ème

PA8

de
Tassigny

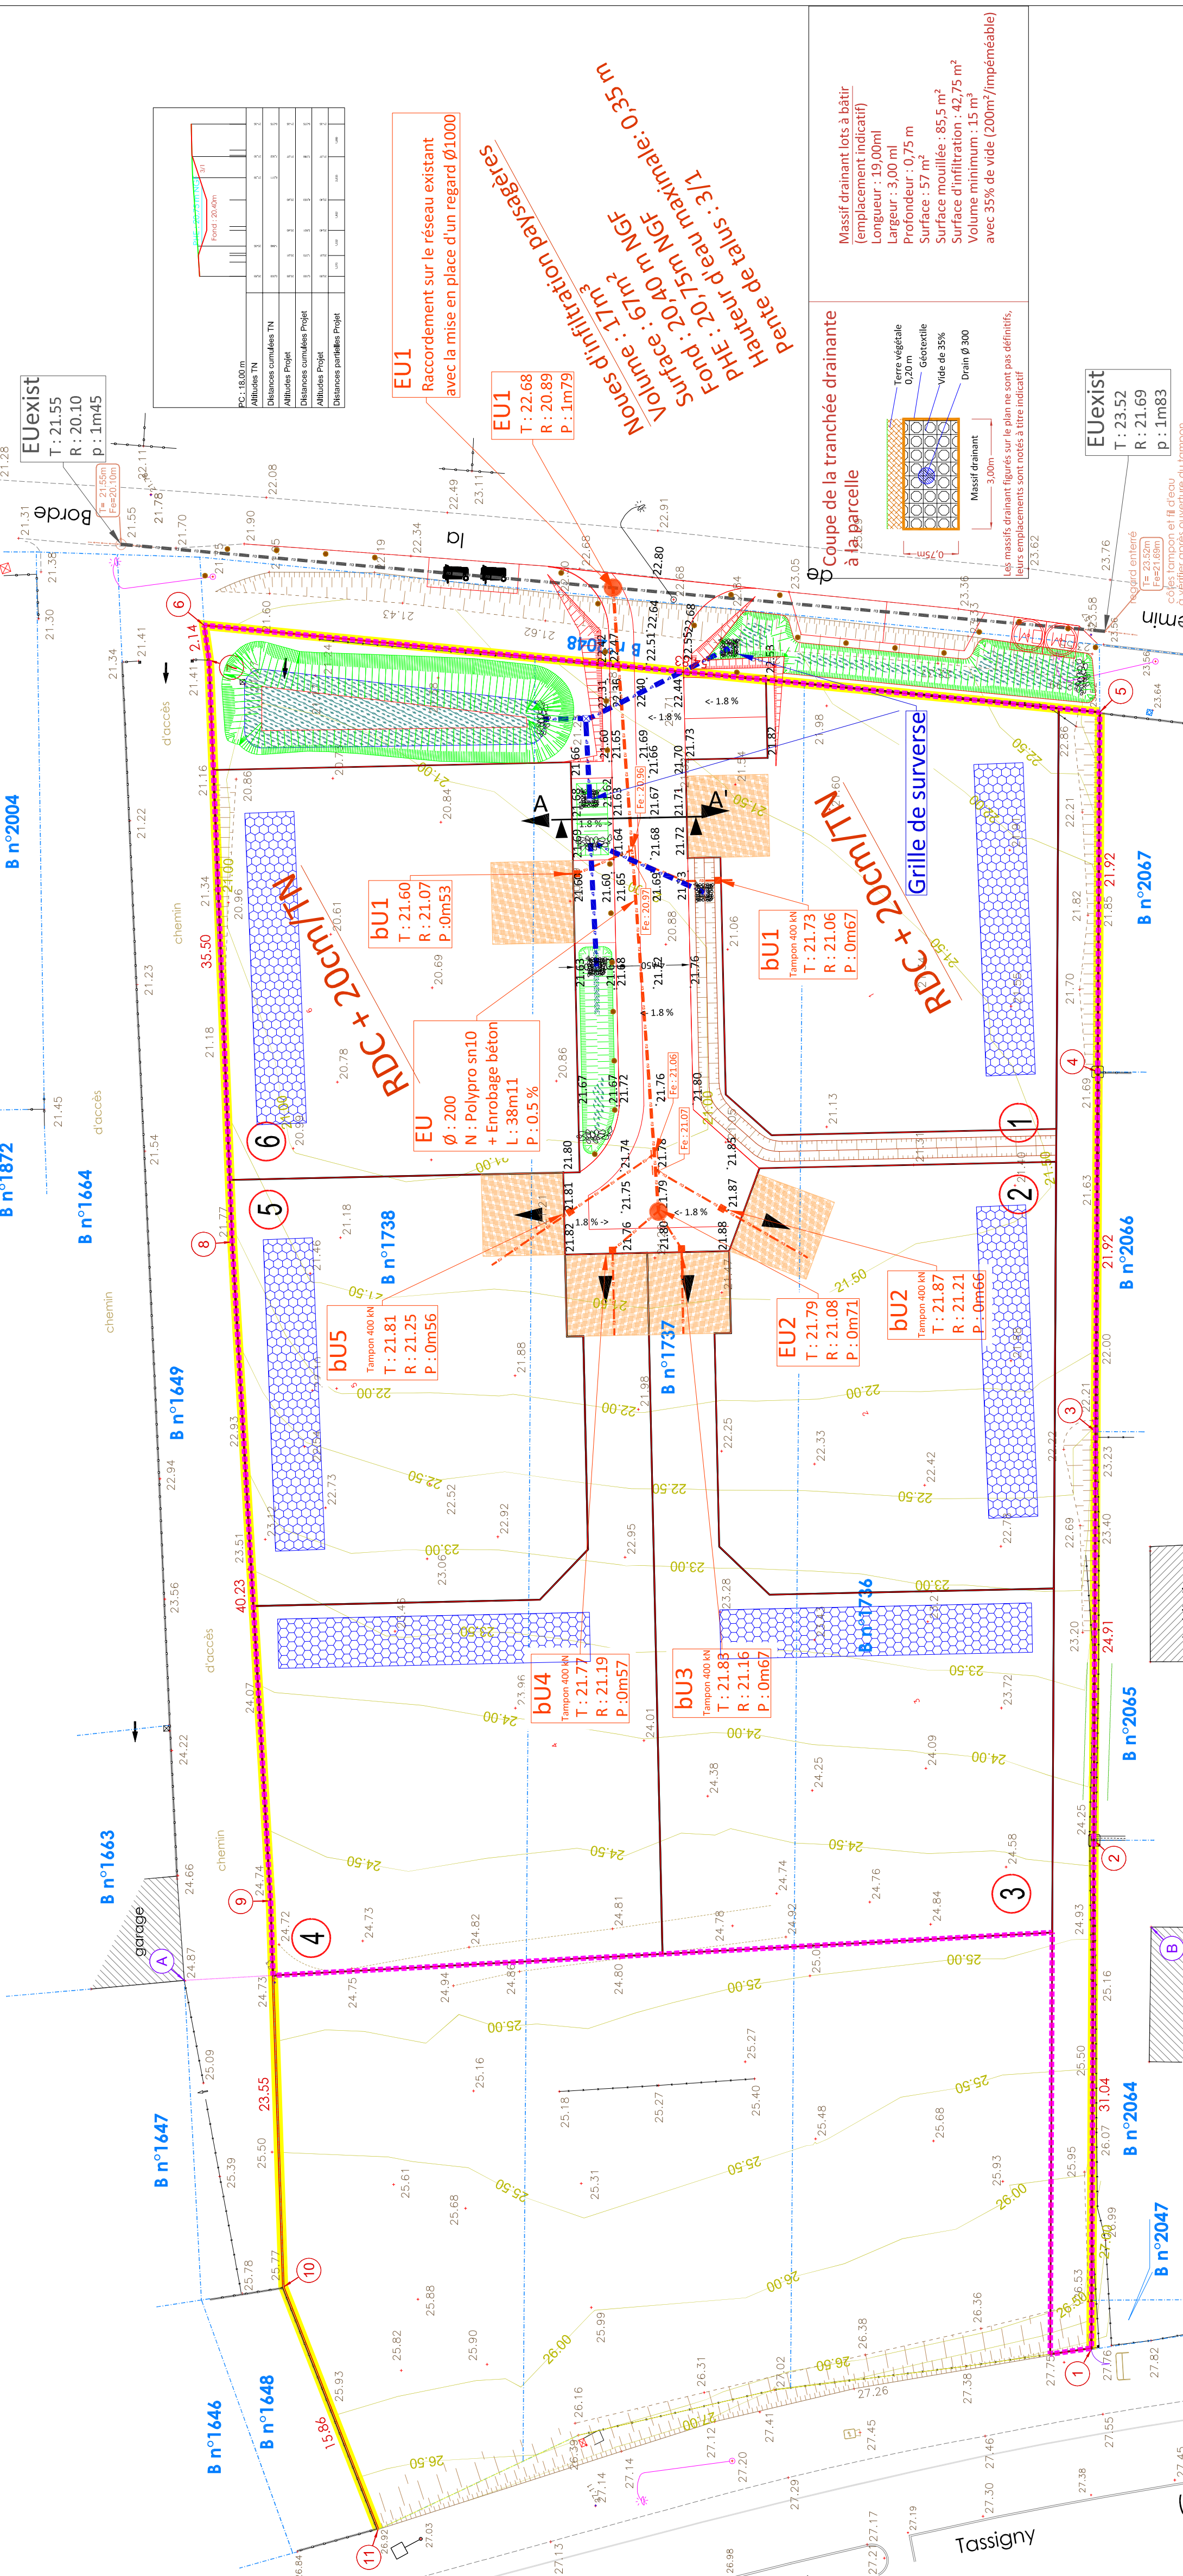

LEGENDE

EAUX PLUVIALES

EP Ø 160 Polypro + Enrobage béton

Grille de surverse

Enrochement

Regard Ø1000

Massif drainant

Nota:

Les eaux de toitures seront acheminées dans des drainages à l'intérieur des lots, à la charge des futurs acquéreurs

EAUX USEES

Collecteur à créer (Polypro SN10 Ø200) + enrobage béton

Branchement à créer (Polypro SN10 Ø125)

Regard de visite Ø 1000 avec tampon fonte série lourde classe 400KN marqué EU

Culotte de branchement Ø200/125 Polypro SN10

Boîte de branchement type euro 400 cadre et tampon carré en fonte classe 250 kN à fermeture hydraulique ou boîte de branchement Ø315 PVC à passage direct.