


Département de la Seine-Maritime
COMMUNE D'ARQUES-LA-BATAILLE
Les Hauts d'Archelles

Lot n°11
11 Allée Nicole Mangin
Cadastrée Section AR n°392p
Superficie mesurée 637m²

PLAN D'ENSEMBLE
Echelle : 1/1250

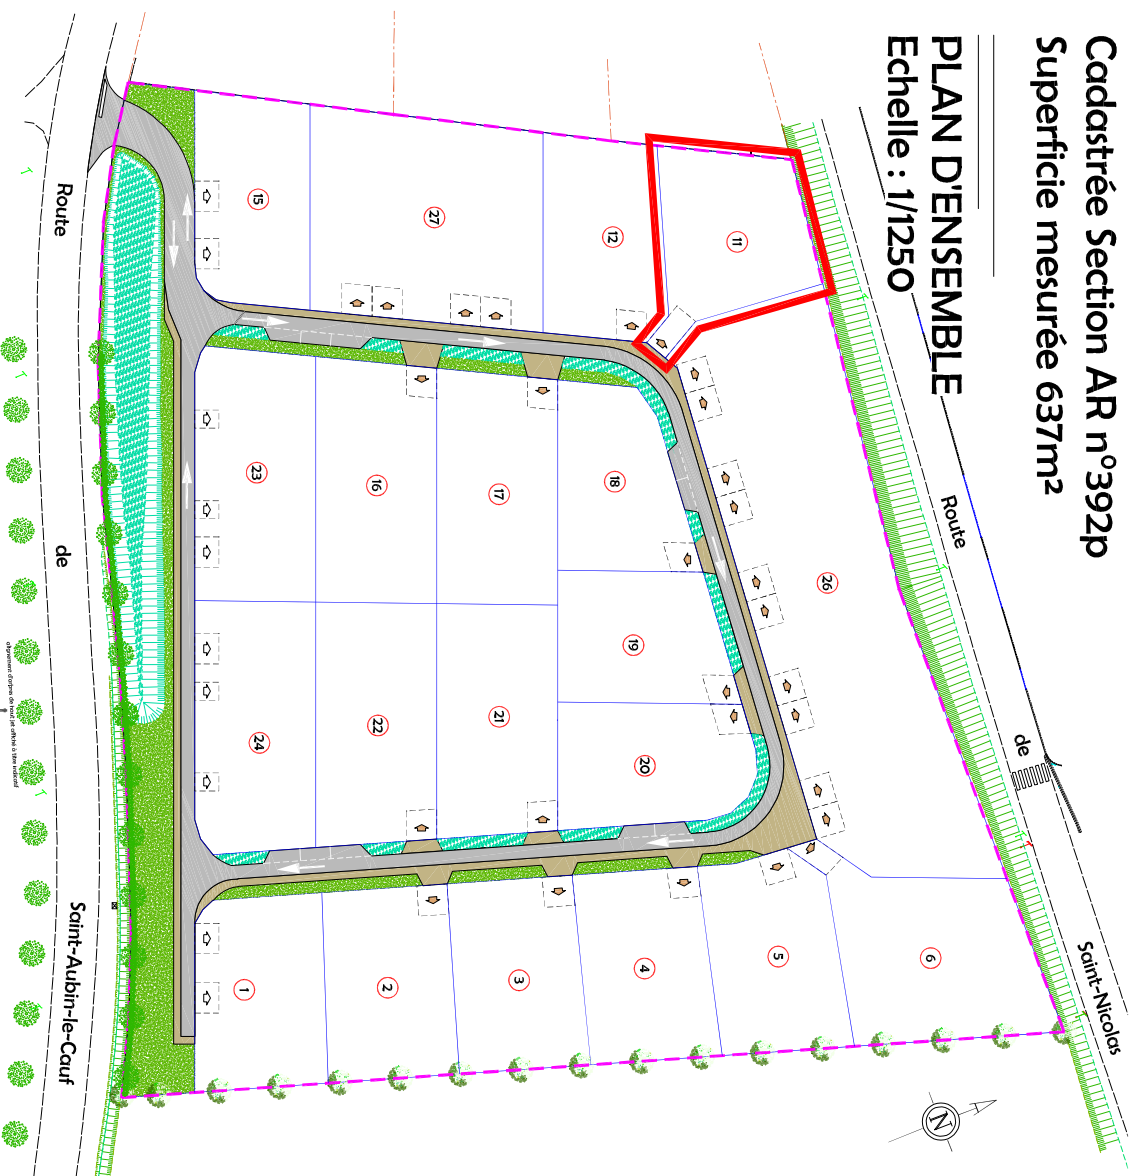

Dressé le : 11 Septembre 2018
Borné les : 15, 16 et 23 Juin 2021
Mis à jour le : 29 septembre 2025

Dossier: D10439





27, rue Thiers
76204 DIEPPE Cedex
Tél : 02.35.84.81.31
dieppe@euclid.fr

12.02

Route de Saint-Nicolas

Limite validée le 26 Novembre 2018
par la Direction des Routes

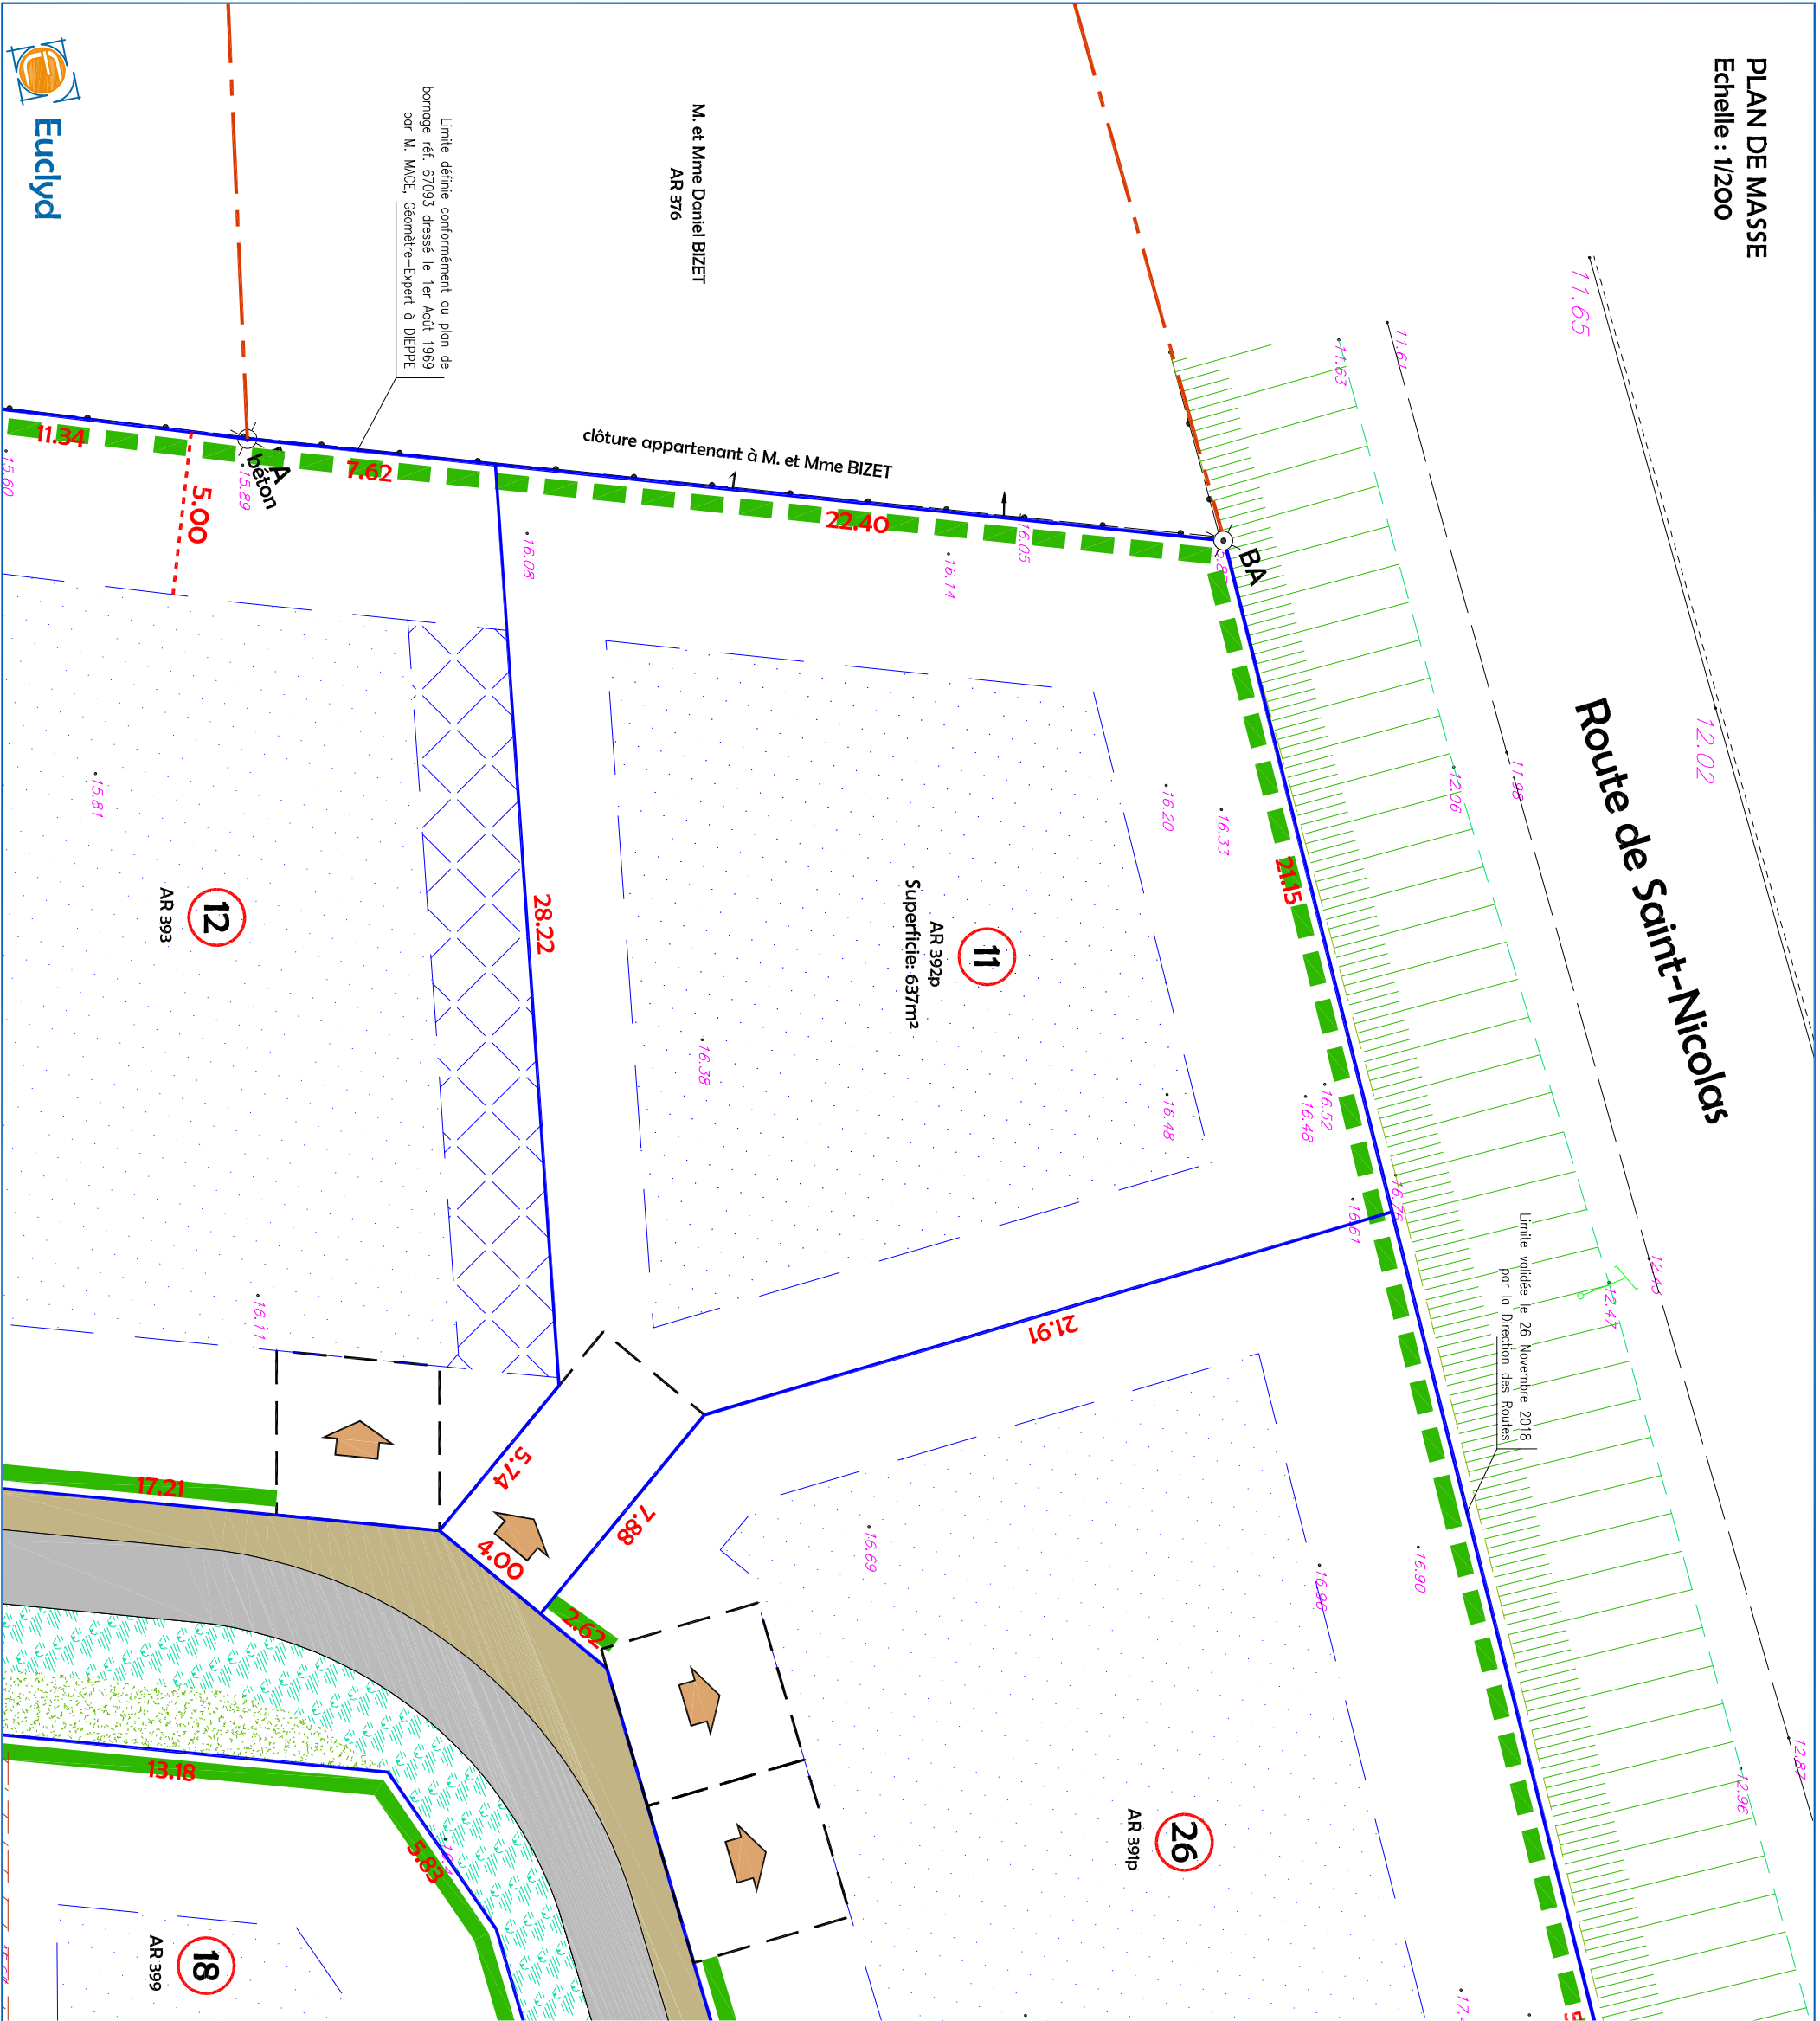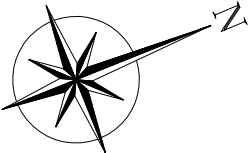

Règlement graphique

Localisation de l'accès imposé, à réaliser par les acquéreurs




Coffrets de branchement

Haie à planter et à conserver en parfait état

Clôture & haie à planter et à conserver en parfait état

Zone constructible

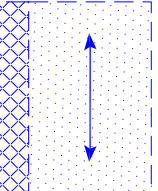

Axe de faitage imposé

Zone constructible si construction sur limite

Limite de propriété

Borne nouvelle OGE jaune plantée les 15, 16 et 23.06.2021

4.51 Altitude du Terrain Naturel avant travaux