

Département de la Seine-Maritime
COMMUNE D'ARQUES-LA-BATAILLE

Hameau d'Archelles

Les Hauts d'Archelles

Lot n°17


Cadastrée Section AR n°374p

Superficie mesurée 762m²

DOCUMENT PROVISIONNAIRE

PLAN DE VENTE

PLAN D'ENSEMBLE
Echelle : 1/1250

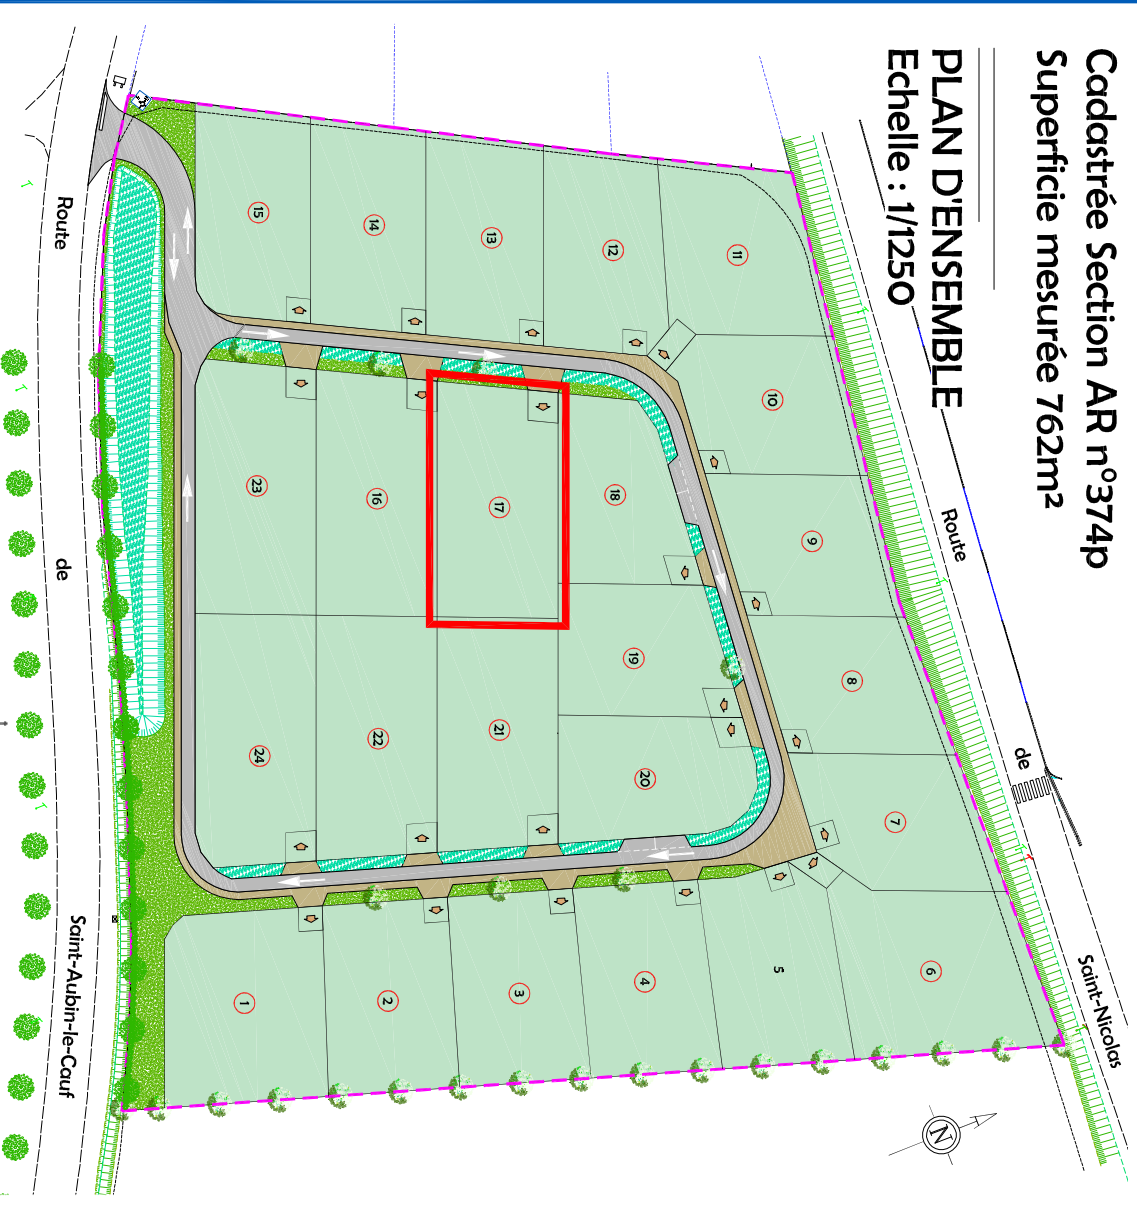

Dressé le : 11 Septembre 2018

Borné le : à borner

Mis à jour le : 16 Janvier 2020



Dossier: D10439



**Euclid
Eurotop**
Géomètres-Experts

Vves DELAVIGNE - Richard DODELIN
Sylvain HENNOCOUE - Dominique PFAFF
Joël QUENOUILLE et Associés
www.euclid-eurotop.fr

27, rue Thiers
76204 DIEPPE Cedex
Tél : 02.35.84.81.31
dieppe@euclid-eurotop.fr

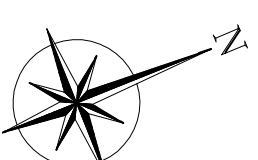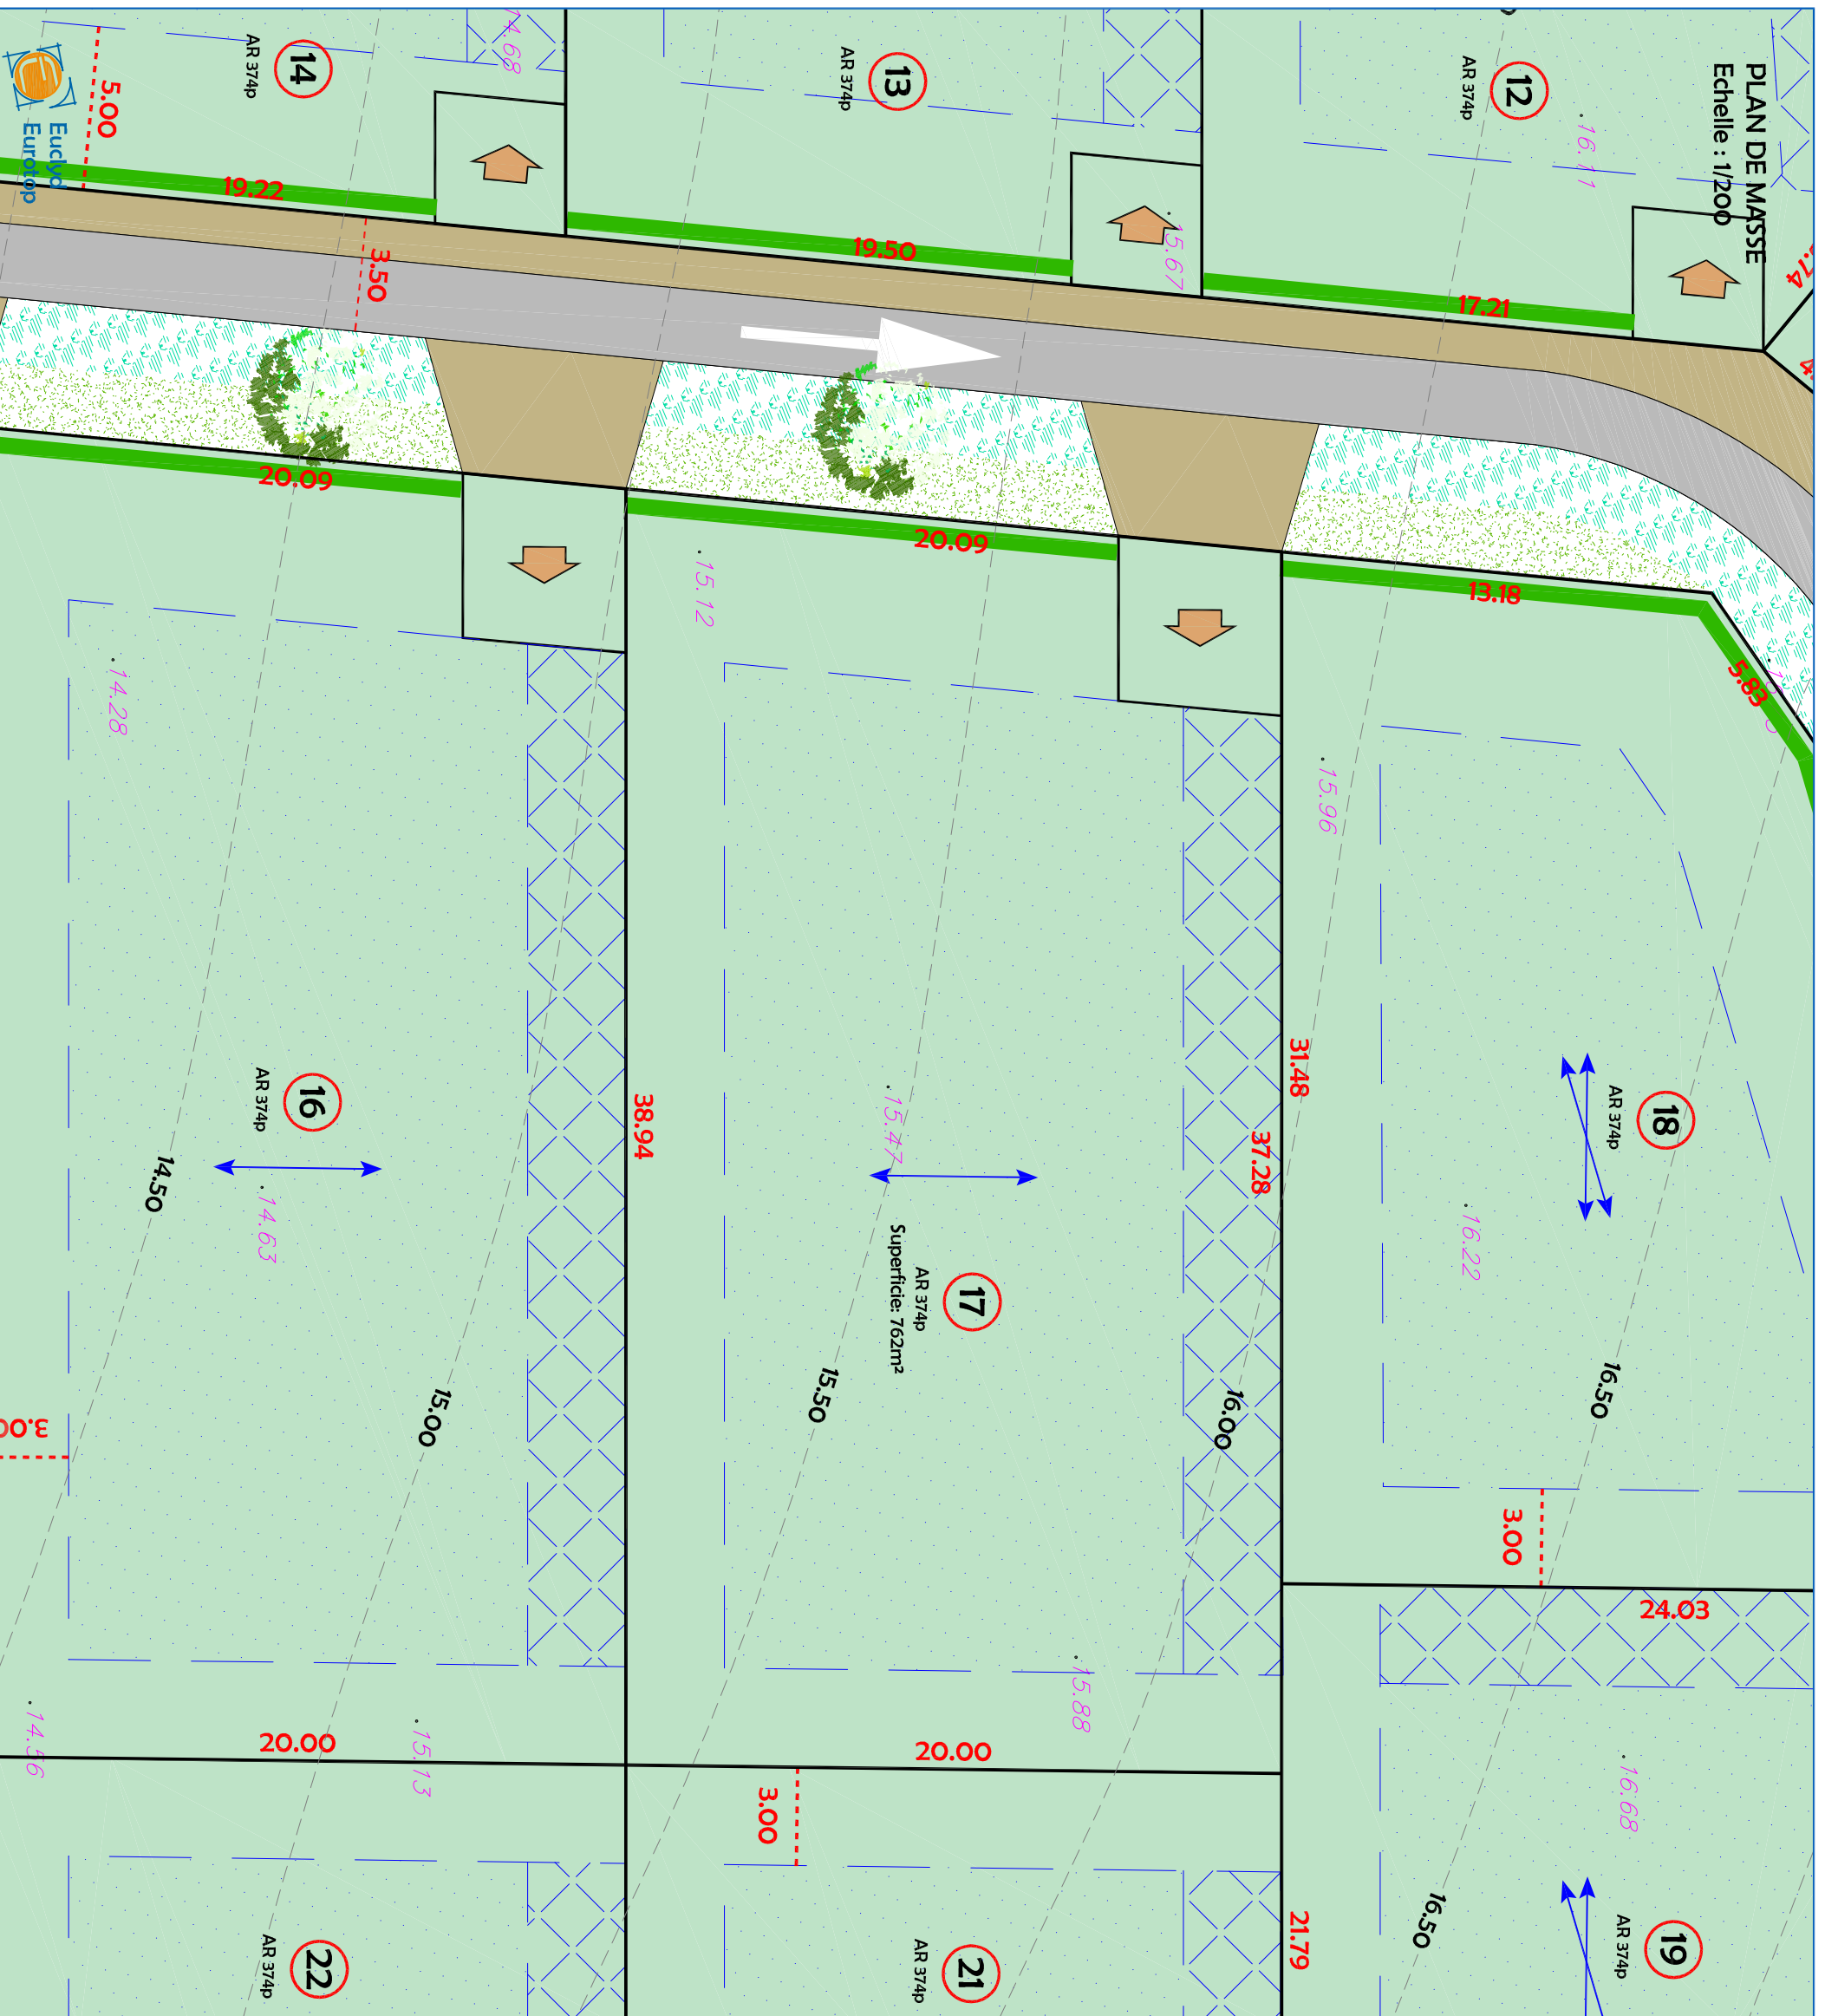

Réglement graphique

Localisation de l'accès imposé à réaliser par les occupants



Chaussée et stationnements en enrobé noir



Zone partagée en béton



Engazonnement et plantations



Noue




Halle à planter et à conserver en parfait état



Arbre à planter par l'aménageur

Zone constructible

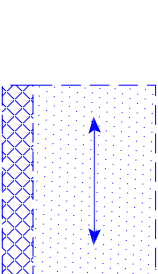

Axe de foliole imposé

Zone constructible si construction sur limite